
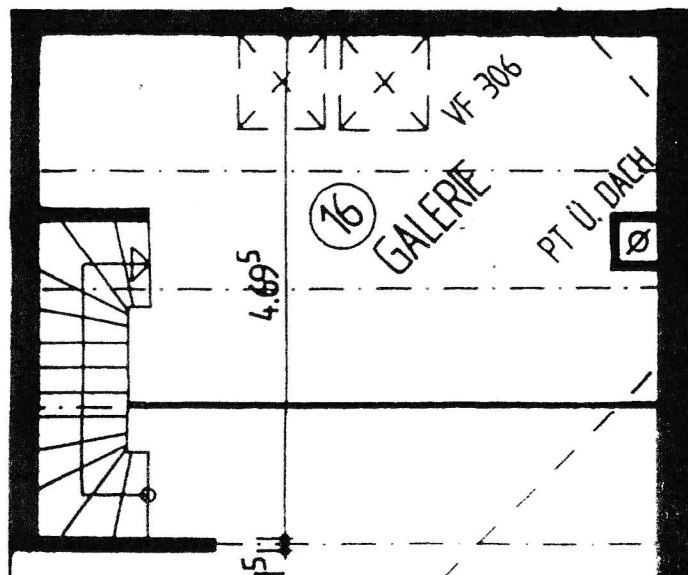


- Wohnraum 116 m<sup>2</sup>
- Begehb. 96 m<sup>2</sup>

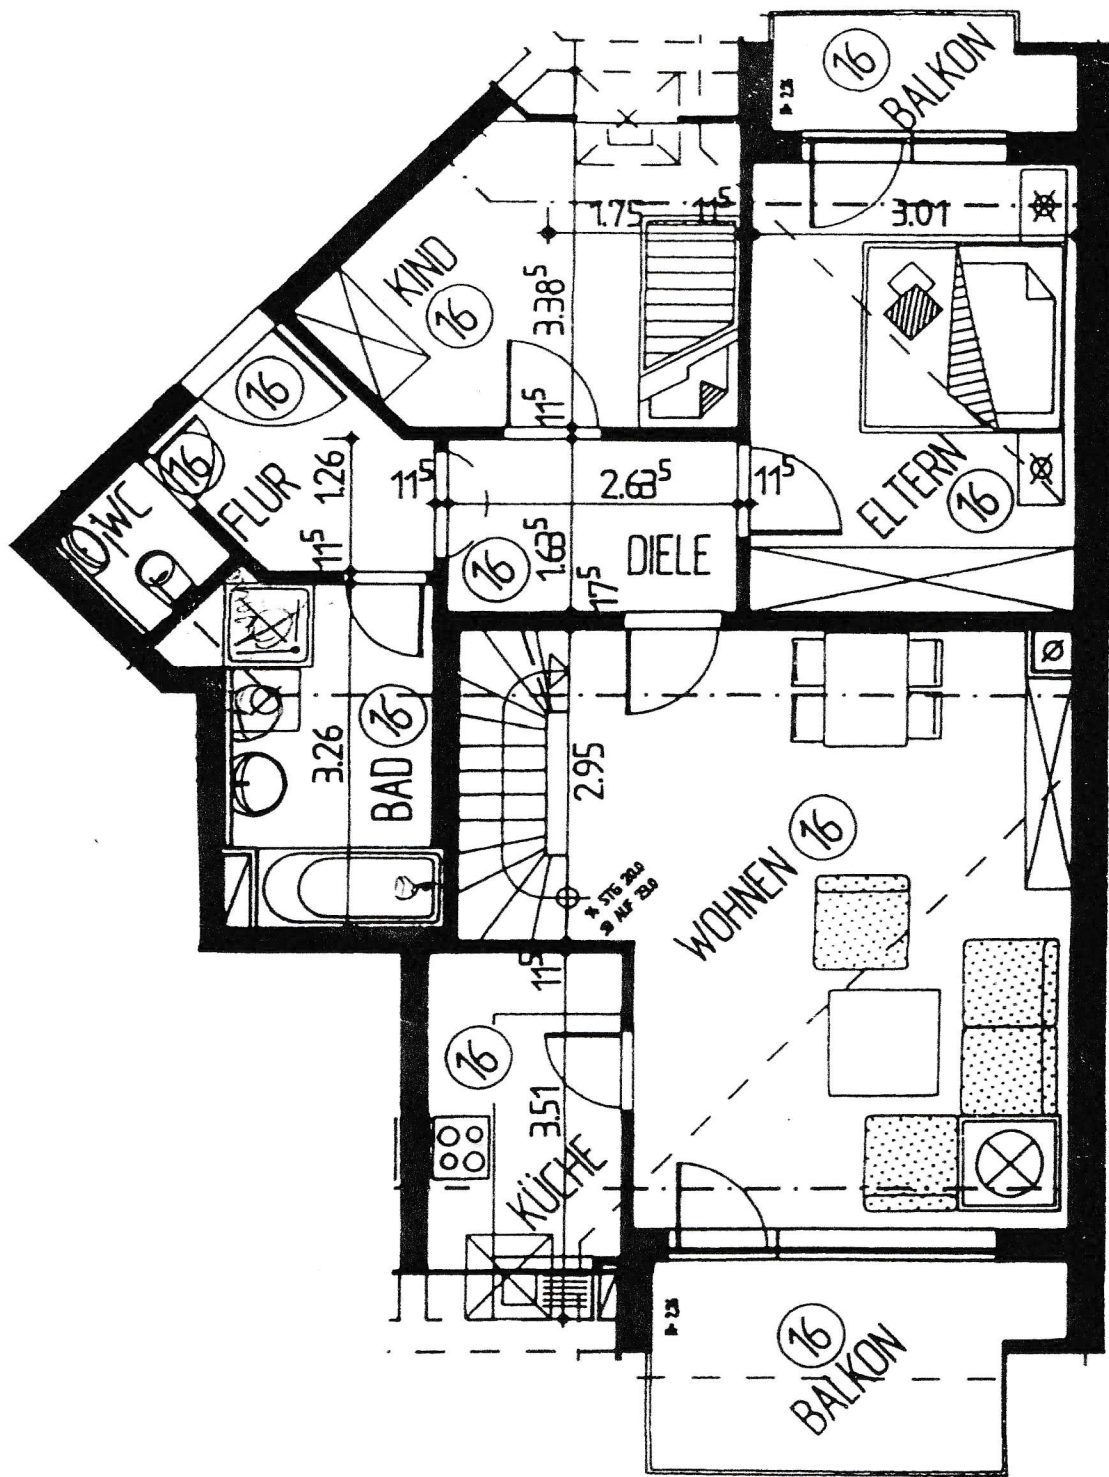

zusätzlich: EBK, Kellerraum, 1 Tiefgaragenplatz, 1 Autoabstellplatz  
 zur Nutzung, Fahrradabstellplatz, Trockenraum