


Ein Projekt der



HI WOHNBAU

HI Wohnbau GmbH

dreiklang@hi-wohnbau.de
www.hi-wohnbau.de
www.facebook.com/hiwohnbau 




Dreiklang
Forstenried

HAUS C | WHG 11
4 ZIMMER + 2 MEHRZWECKRÄUME | EG/UG

WOHNFLÄCHE 109,64 m²
NUTZBARE FLÄCHE 150,67 m²
BARRIEREFREI

Wohnfläche	
Wohnen/Essen/Kochen	34,01 m ²
Schlafen	16,65 m ²
Kind 1	10,17 m ²
Kind 2	10,20 m ²
Bad	8,28 m ²
Diele	10,46 m ²
UG DU/WC	4,61 m ²
UG Flur	8,89 m ²
Terrasse (1/2 x 12,74 m ²)	6,37 m ²

Wohnfläche	109,64 m ²
UG Mehrzweckraum 1	18,39 m ²
UG Mehrzweckraum 2	9,66 m ²
UG Abstellraum	6,61 m ²
Terrasse (1/2 x 12,74 m ²)	6,37 m ²
Nutzbare Fläche	150,67 m ²

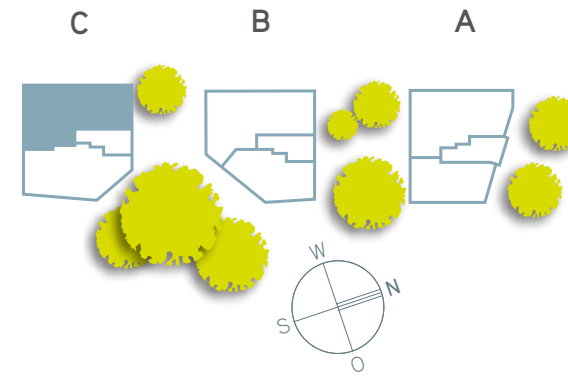

4 + 2

Zimmer Mehrzweckräume

HAUS C

WHG 11 | EG/UG


WOHNFLÄCHE 109,64 m²

NUTZBARE FLÄCHE 150,67 m²

BARRIEREFREI



DREIKLANG EXKLUSIV. URBAN. RUHIG.

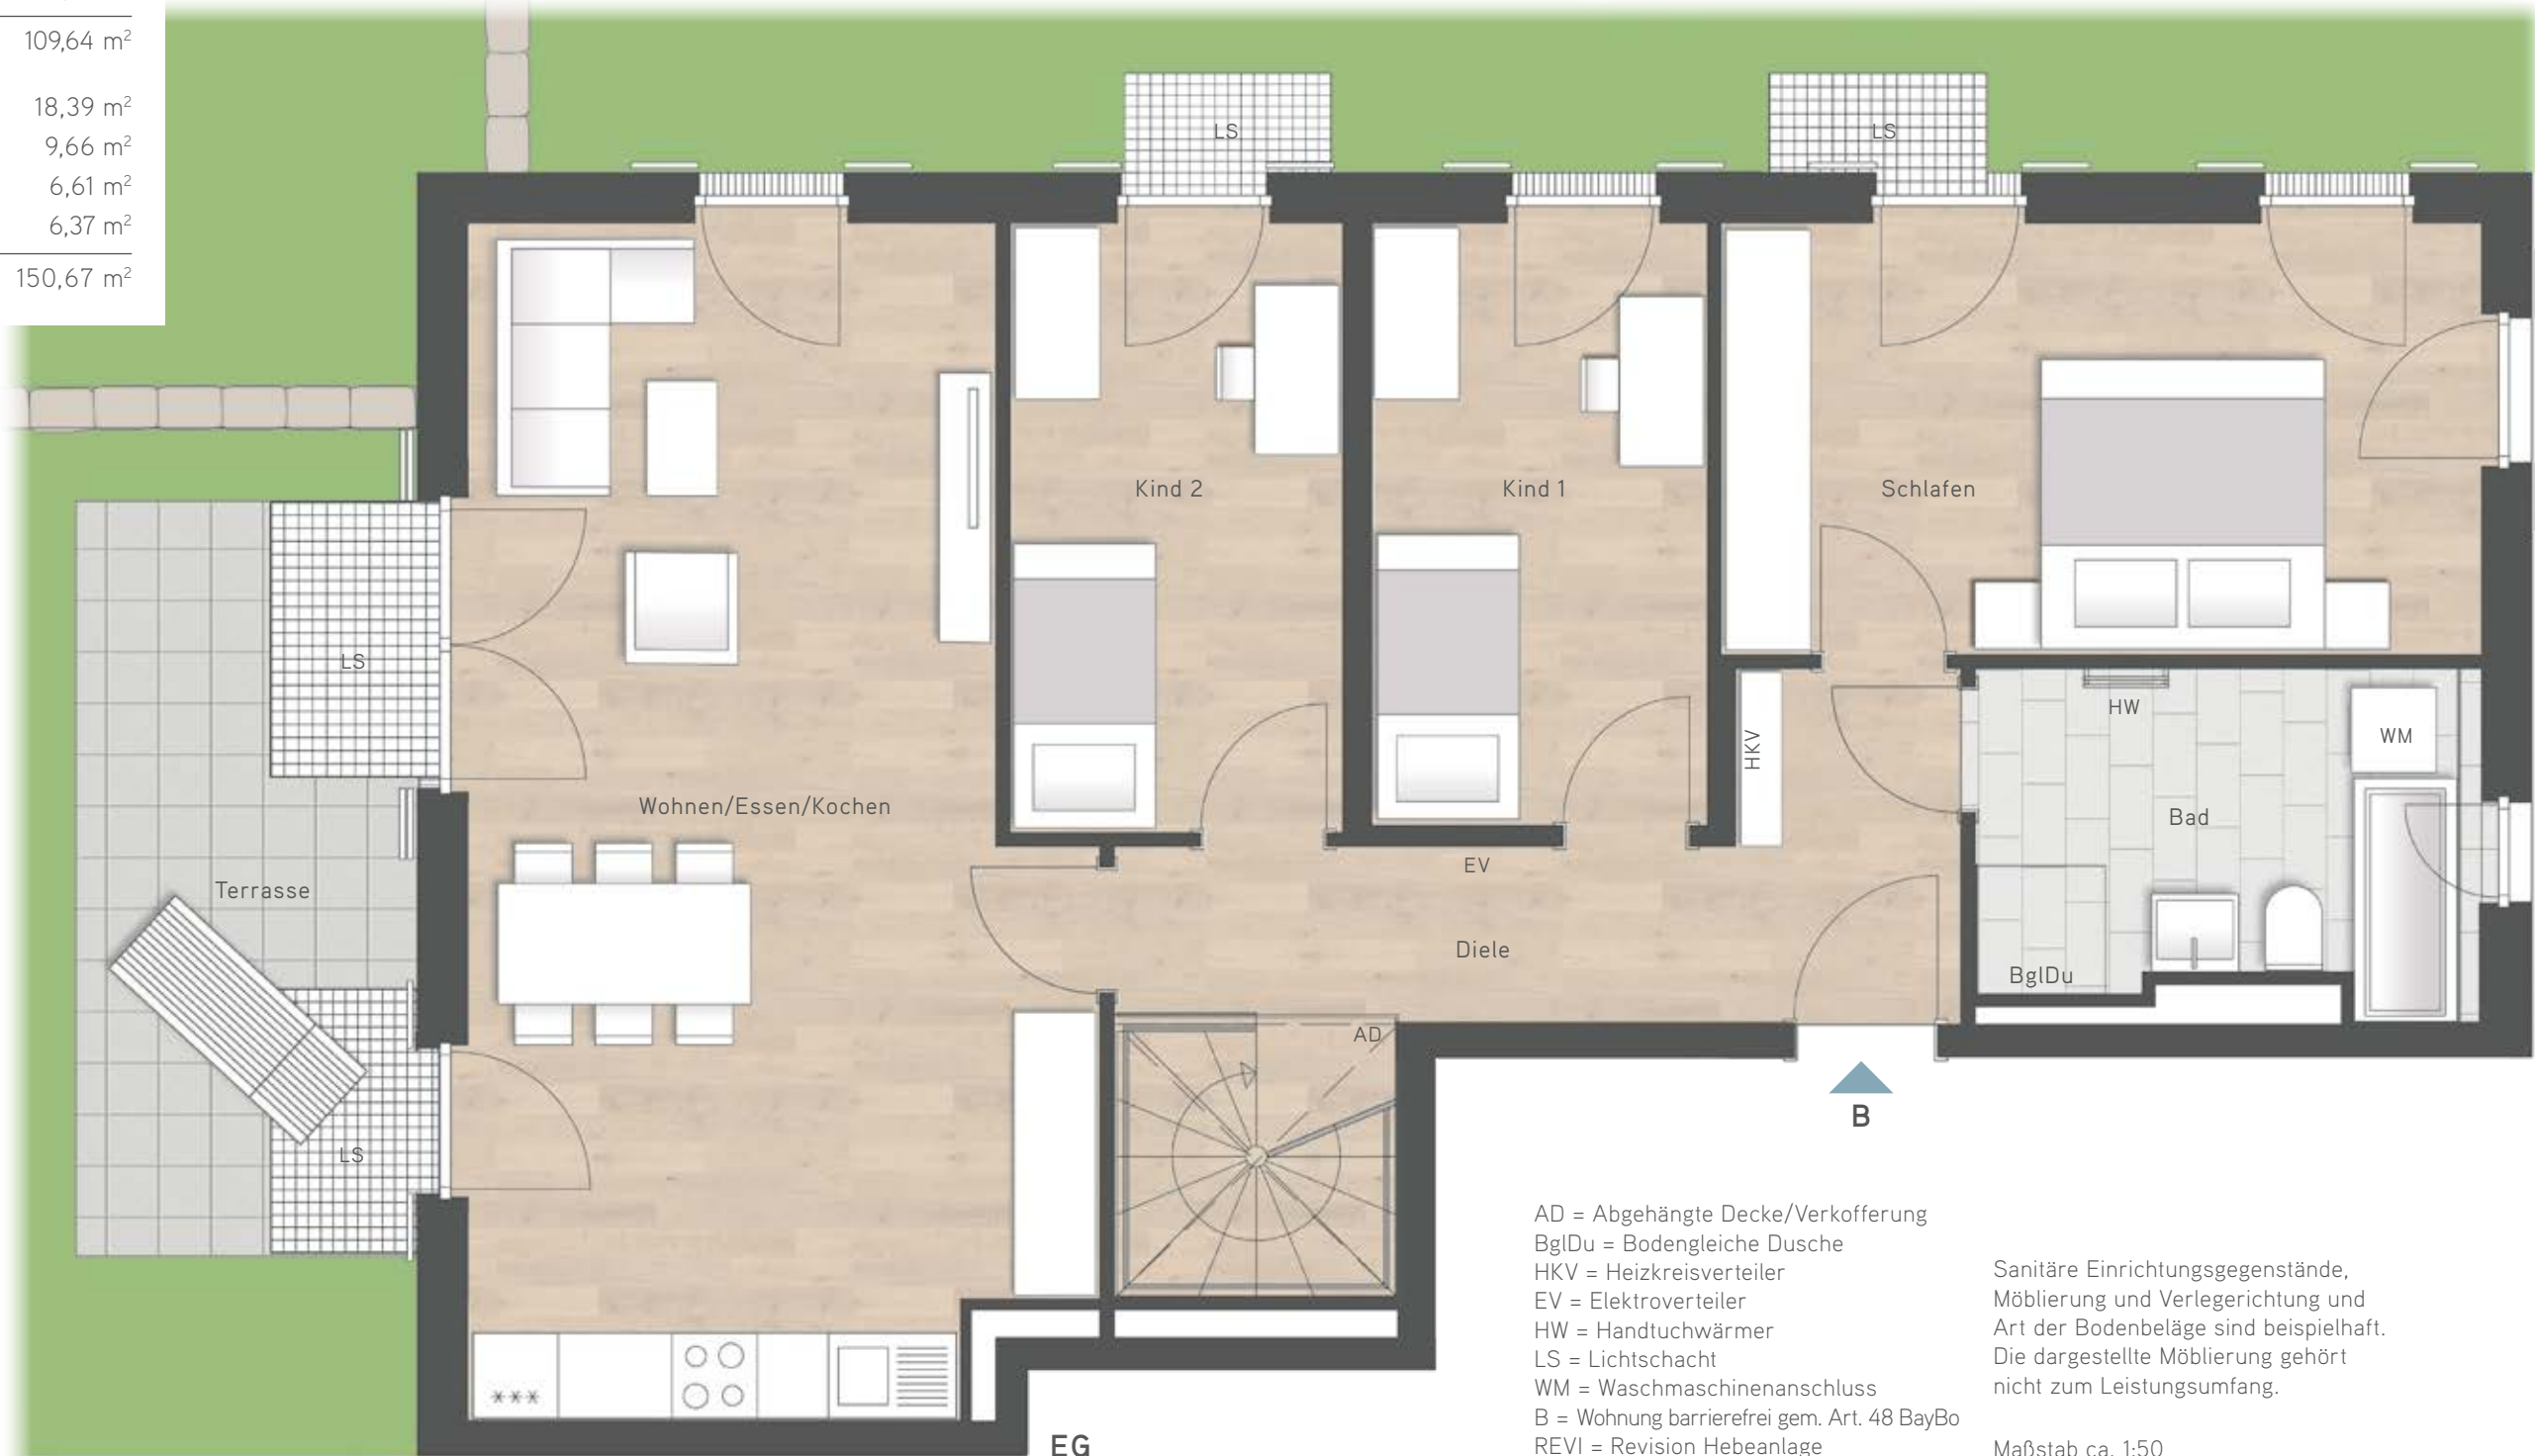

AD = Abgehängte Decke/Verkofferung
 BglDu = Bodengleiche Dusche
 HKV = Heizkreisverteiler
 EV = Elektroverteiler
 HW = Handtuchwärmer
 LS = Lichtschacht
 WM = Waschmaschinenanschluss
 B = Wohnung barrierefrei gem. Art. 48 BayBo
 REVI = Revision Hebeanlage

Sanitäre Einrichtungsgegenstände, Möblierung und Verlegerichtung und Art der Bodenbeläge sind beispielhaft. Die dargestellte Möblierung gehört nicht zum Leistungsumfang.

Maßstab ca. 1:50