


BV.: FLÖRSHEIM - FLURNR. 773-777
 LAGEPLAN
 M 1:500

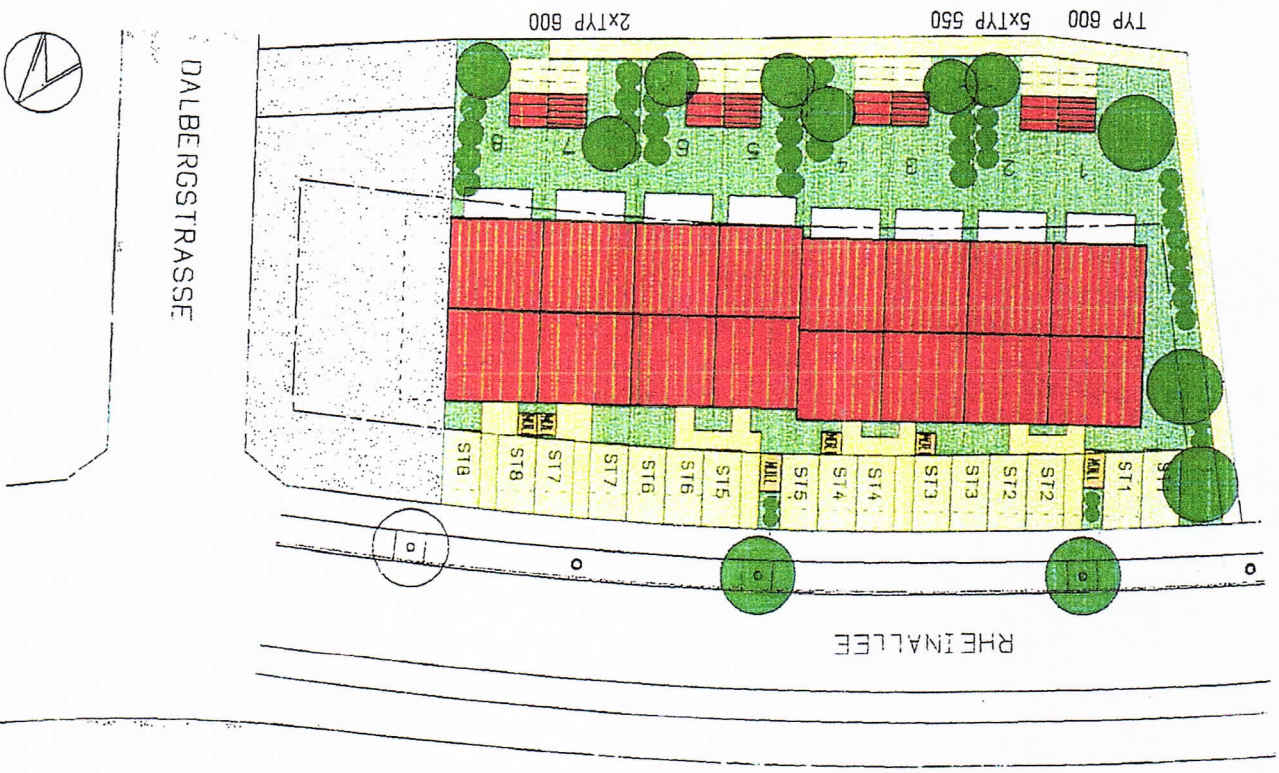

TYP 600 5xTYP 550 2xTYP 600

DALBERGSTRASSE


RHEINALLEE




BAUEN AUF EINE GEMEINSAME ZUKUNFT
 "JUNGES BAUEN"

ZAPF GmbH+Co. Nürnberger Str. 38 95440 Bayreuth Tel. (0921) 801-271


KELLER

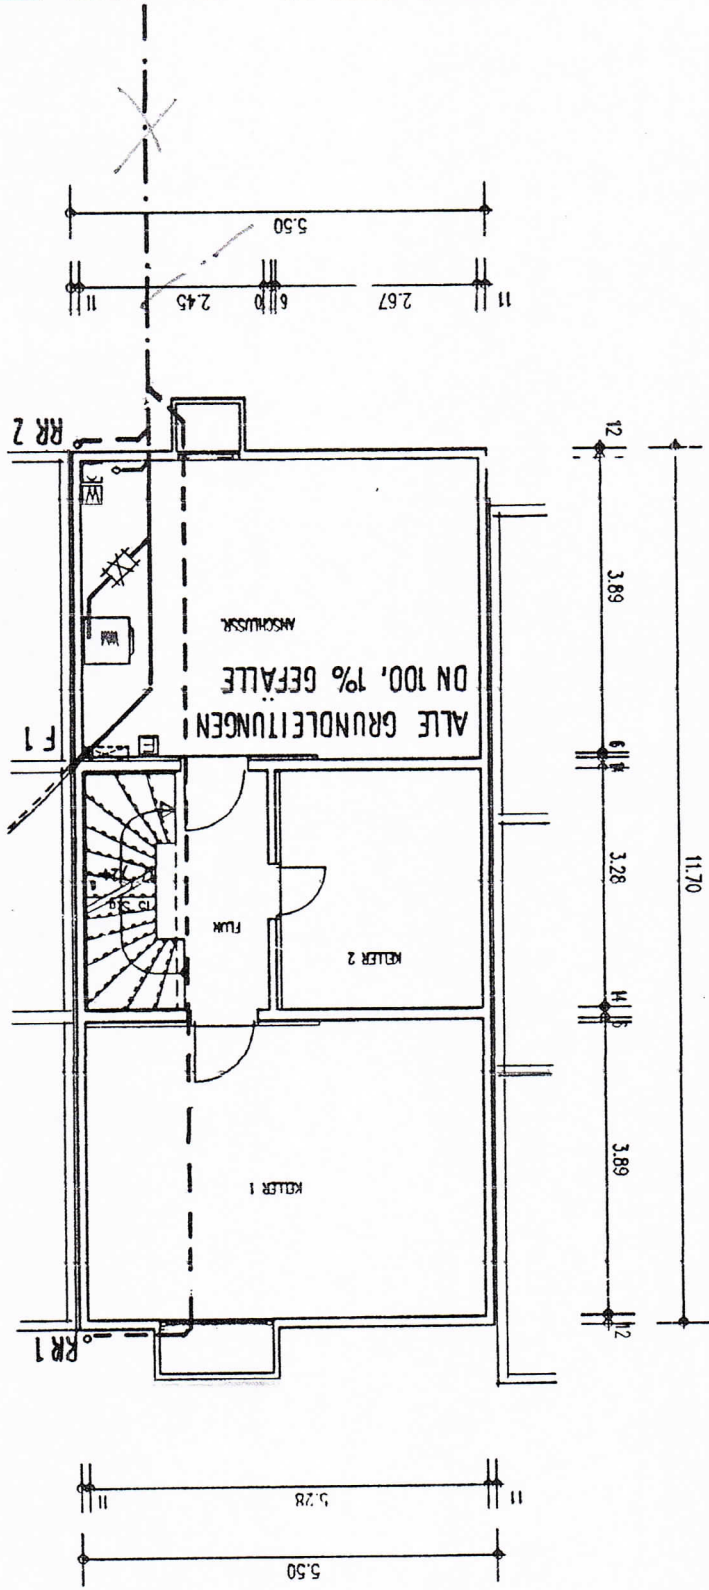


EG

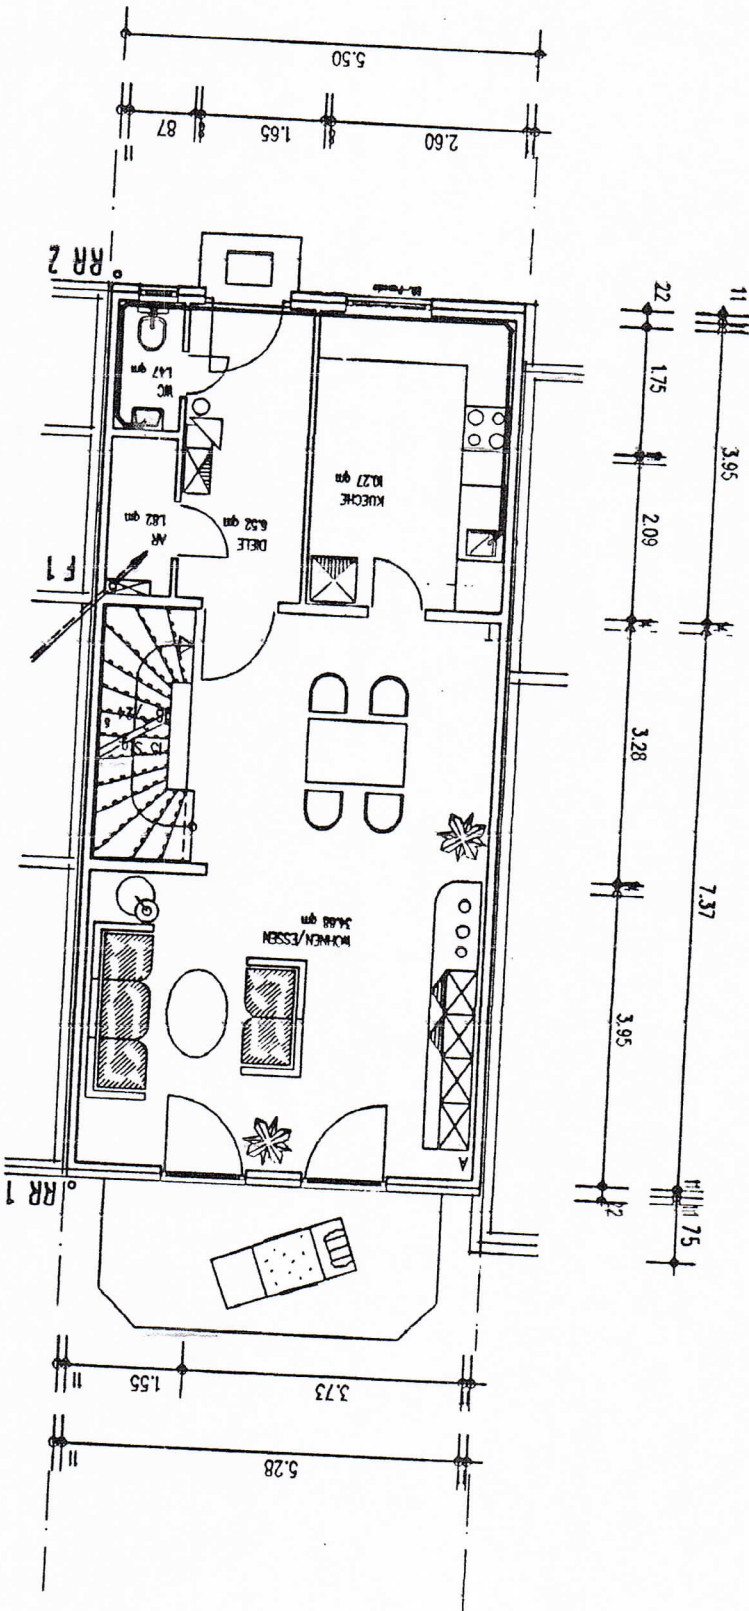


1. 06

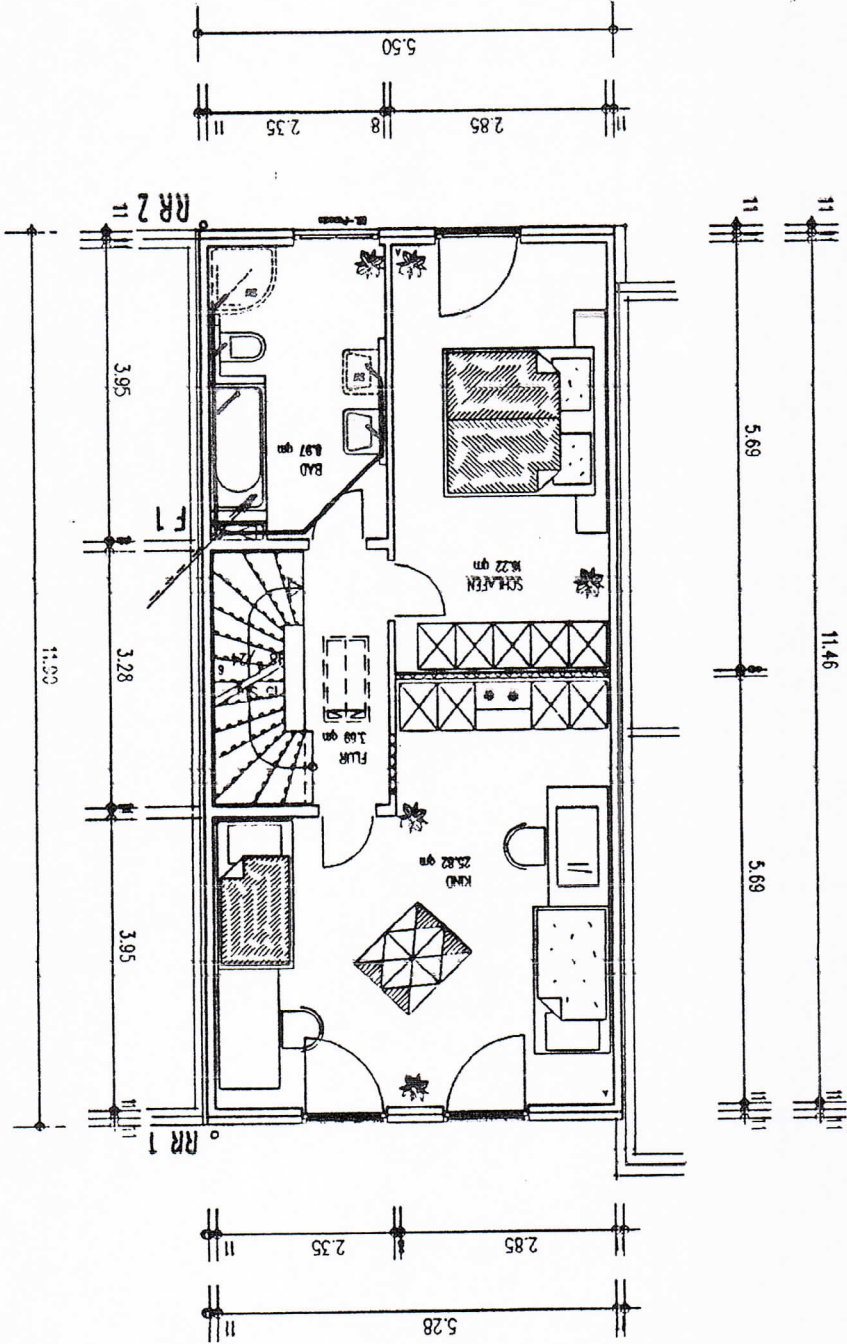

SCHNITT

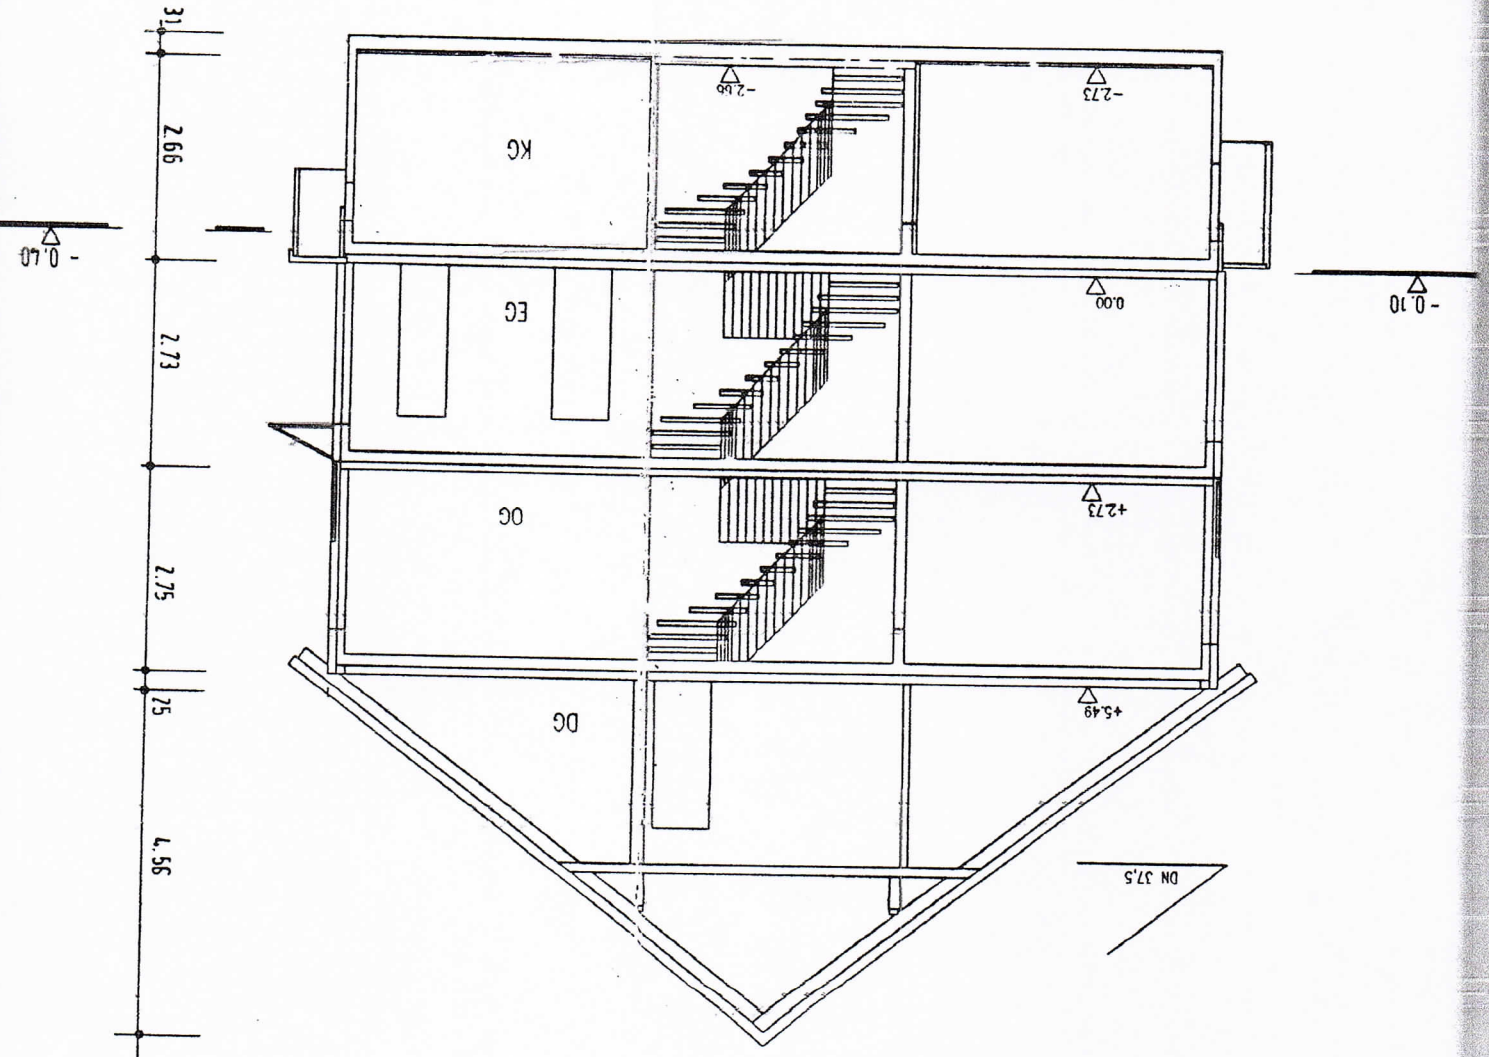

ANSICHT NORDOST

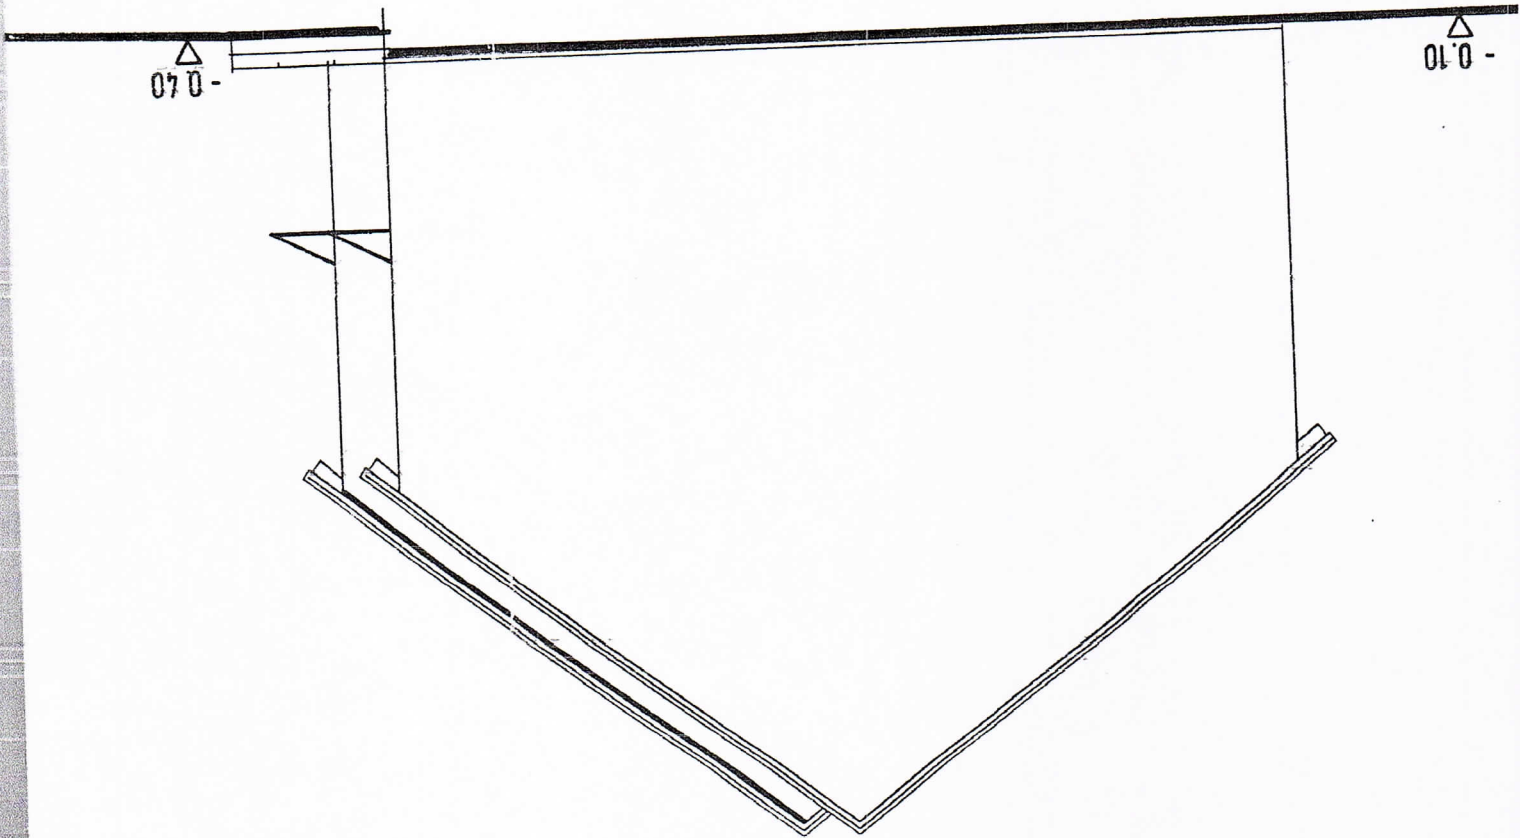


ANSICHT SÜDOST



NORDBEST

13a

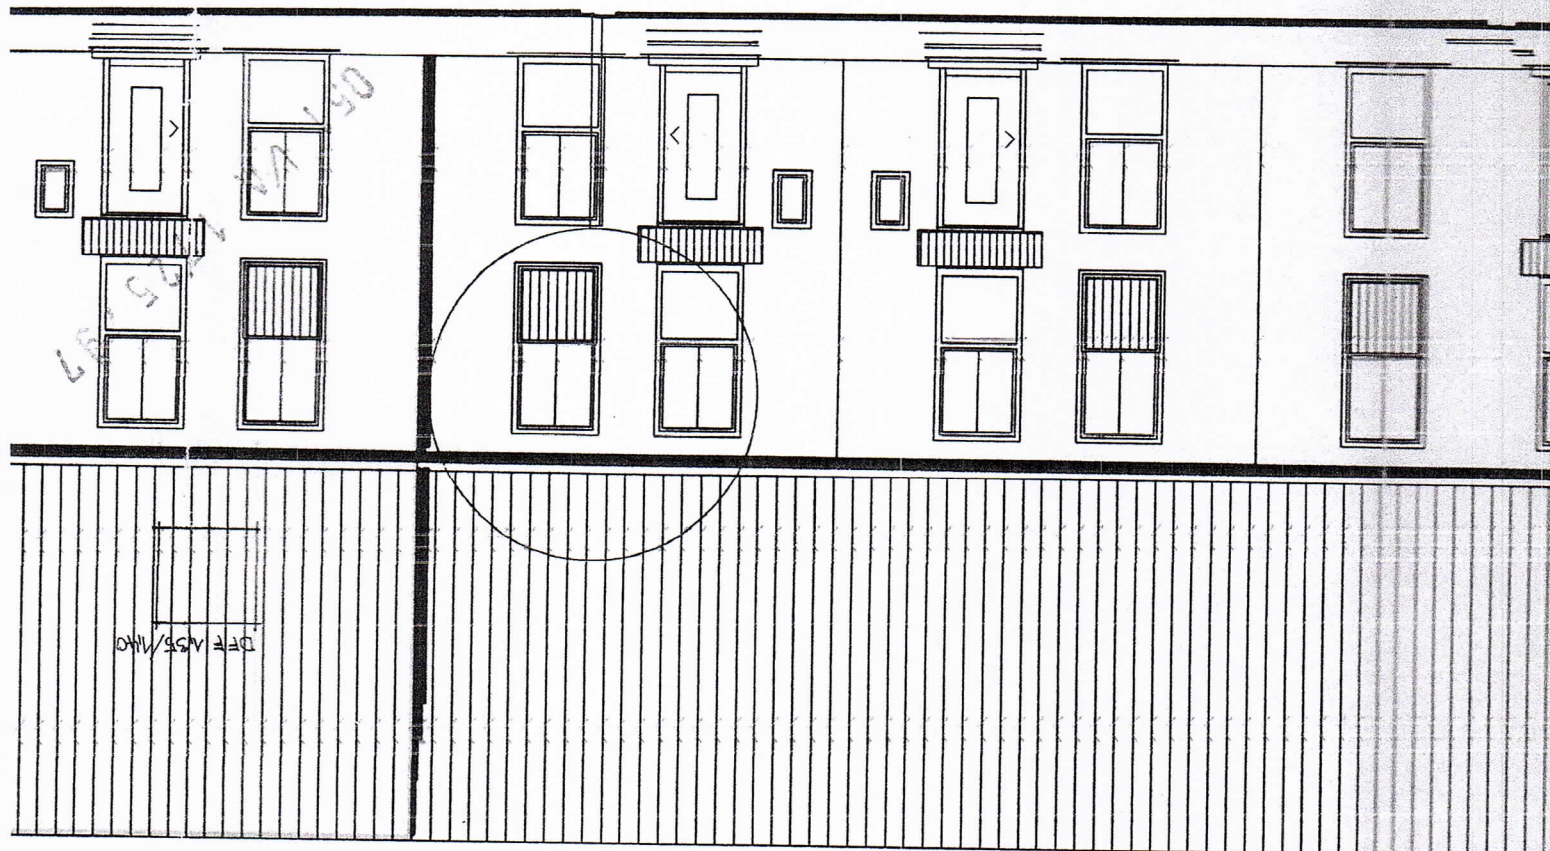

DATE 1/25/14
MHO

05/14/14
1/25/14
MHO