




DACHGESCHOSS - EBENE 1

DACHGESCHOSS - EBENE 2

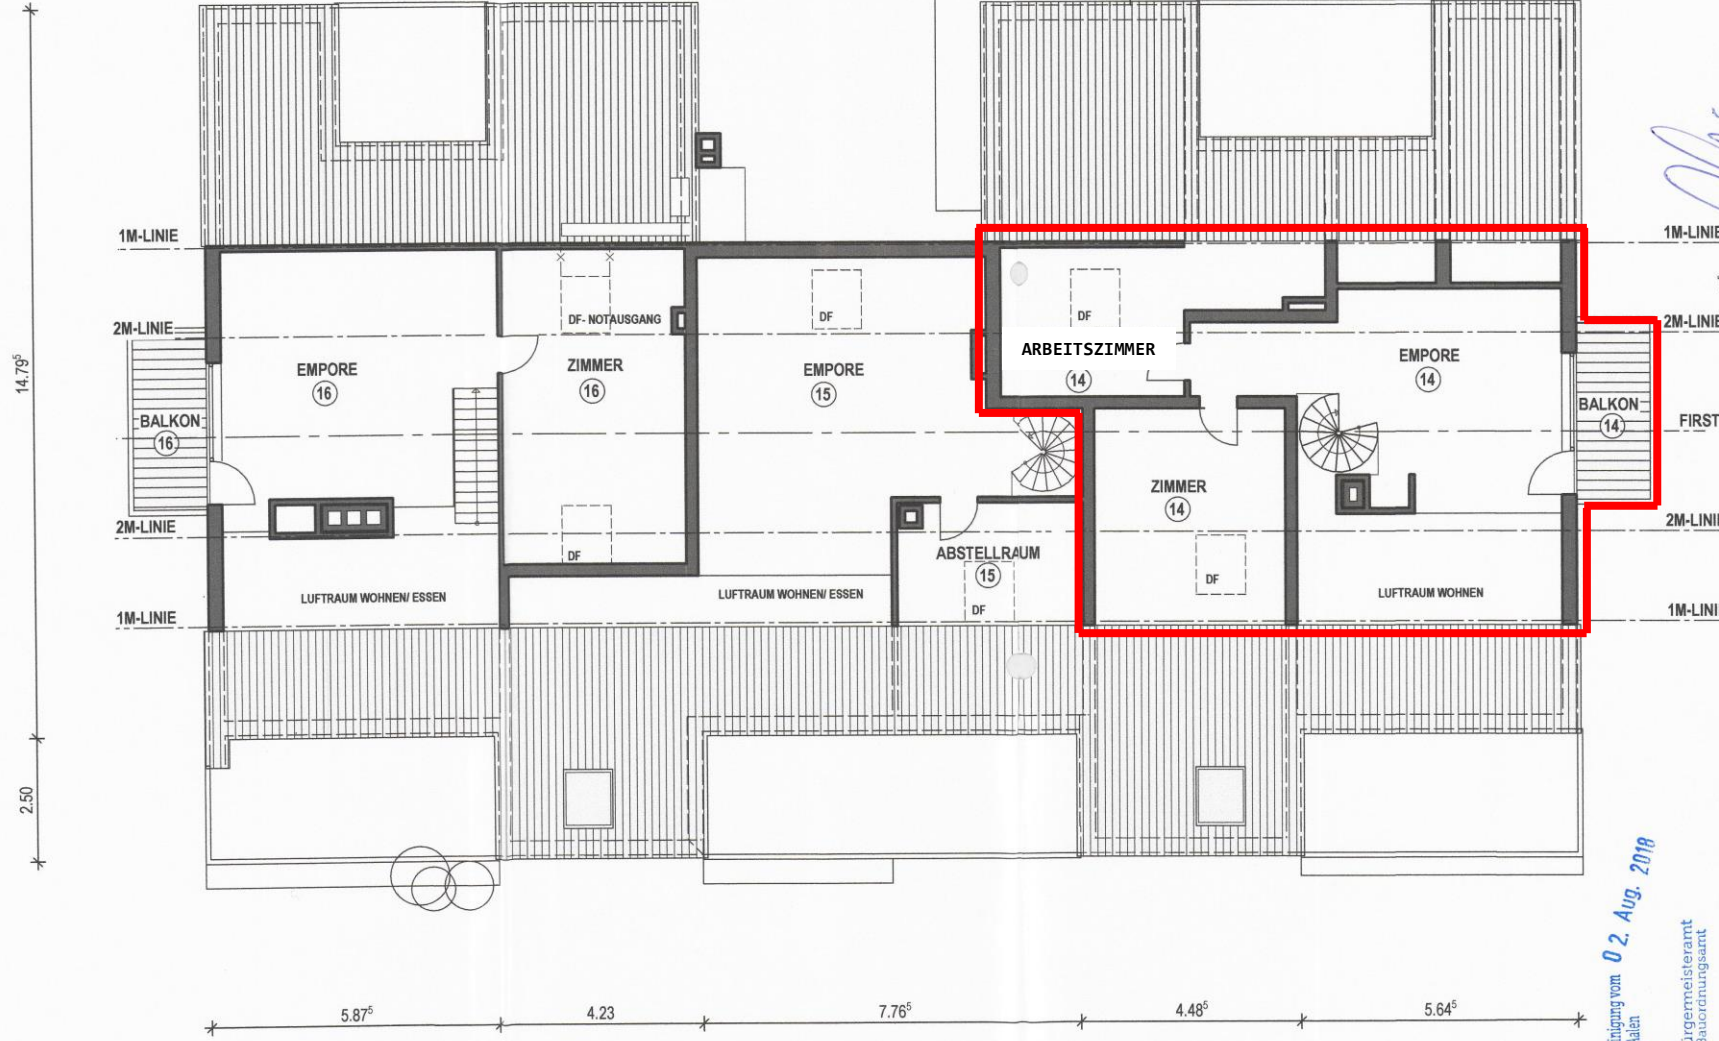

Antragungsplan zur Beschleunigung vom 02. Aug. 2018
 Bauordnungsamt der Stadt Aalen



Bürgermeisteramt
 Bauordnungsamt

Aalen, den 02. Aug. 2018

PROJEKT : ABGESCHLOSSENHEITSBESCHNEIDUNG
 WOHNUNGEN 1 BIS 16 IM UG; EG; OG U. DG EBENE 1+2
 PHILIPP-FUNK-STR. 98, 73433 AALEN-WASSERALFINGEN

BAUHERR: SÜDWERT WOHNUNGSPRIVATISIERUNGSGES. MBH
 BERLINERSTR. 19 74321 BIETTIGHEIM-BISSINGEN


BLA TT 4
 04.06.2018

SÜDWERT
 Wohnungspolisierungsgesellschaft mbH
 Berliner Straße 19
 74321 Biettigheim-Bissingen



BECKER + MAY GBR
 Friedhofstr. 6, 67549 Worms
 Telefon 06241 700 12 26
 Mobil 0176 969 830 37
 e-Mail becker.j.may@gmail.com

DACHGESCHOSS E 1+2
 M 1: 100

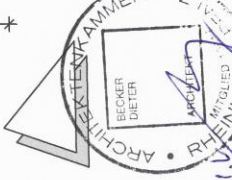

14,79⁵

2,50

2.67⁵ 3.06⁵ 4.30⁵ 5.88 4.36 4.85⁵ 2.86

5.87⁵ 4.23 7.76⁵ 4.48⁵ 5.64⁵

1M-LINIE
 2M-LINIE
 2M-LINIE
 1M-LINIE

1M-LINIE
 2M-LINIE
 1M-LINIE
 1,51
 2,40
 4,10

10 2,50 30

FIRST

5,69⁵