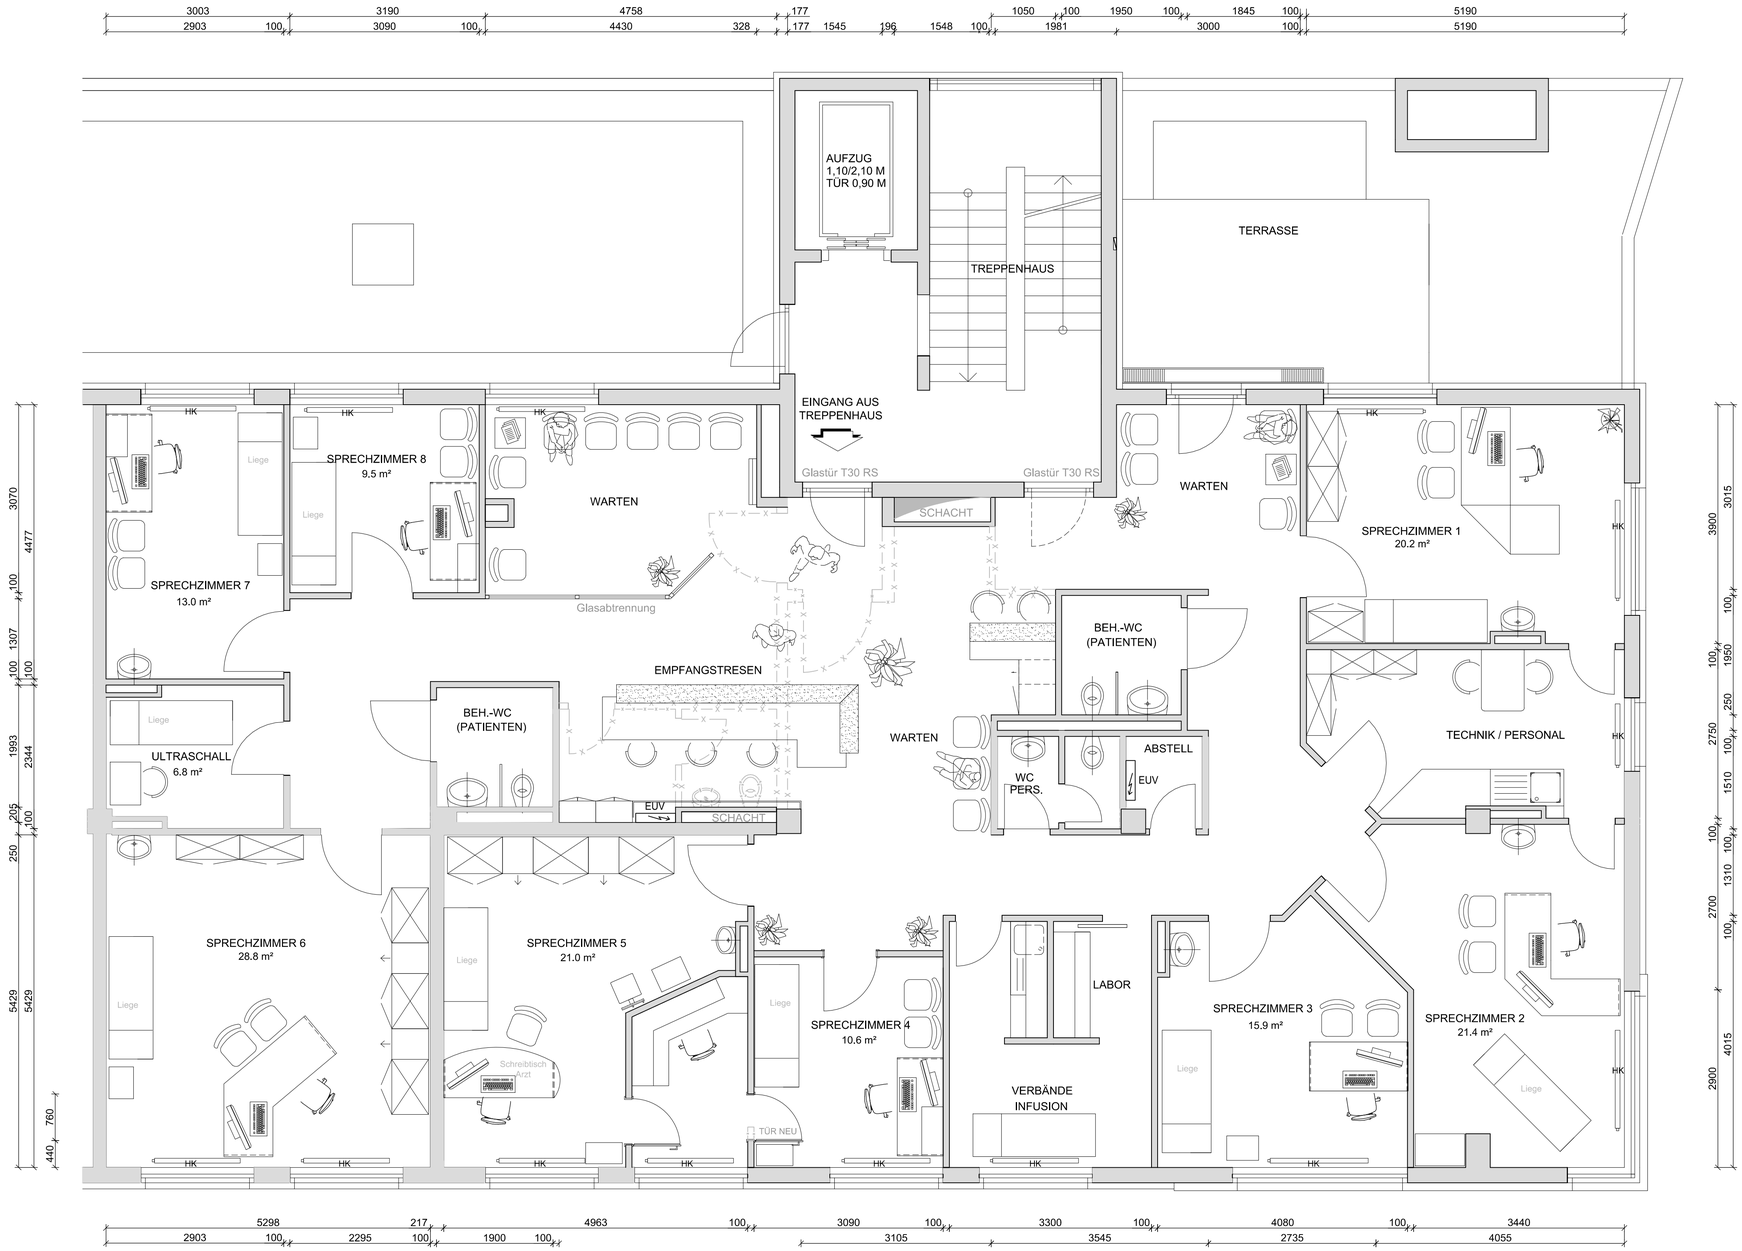

ACHTUNG:
ALLE MASZE SIND EIGENVERANTWORTLICH AM BAU ZU PRÜFEN.
BEI UNKLARHEITEN BITTE RÜCKSPRACHE MIT DER BAULEITUNG.

PLANUNGSBÜRO MARTIN HOLLER Konzepte für Apotheken	Martin Holler Albert-Schweitzer-Str. 22 76337 Waldbronn Telefon 07243-65919 Telefax 07243-66586 Mobil 0171-2159327
GRUNDRISS 1.OG ARZTPRAXIS	Plan-Nr.: 1.01 — M = 1:50
Herr Dr. Wolfgang Ullrich Schützenstrasse 16 79713 Bad Säckingen	20.04.2012 Ho/SR
Objektplanung * Projektleitung	

Laut Urheberrechtsgesetz vom 09.09.1965, § 2 Abs.1 Nr. 7, ist diese Zeichnung unser Eigentum und darf ohne Genehmigung weder kopiert, noch dritten Personen oder Wettbewerbsfirmen zugänglich gemacht werden.