
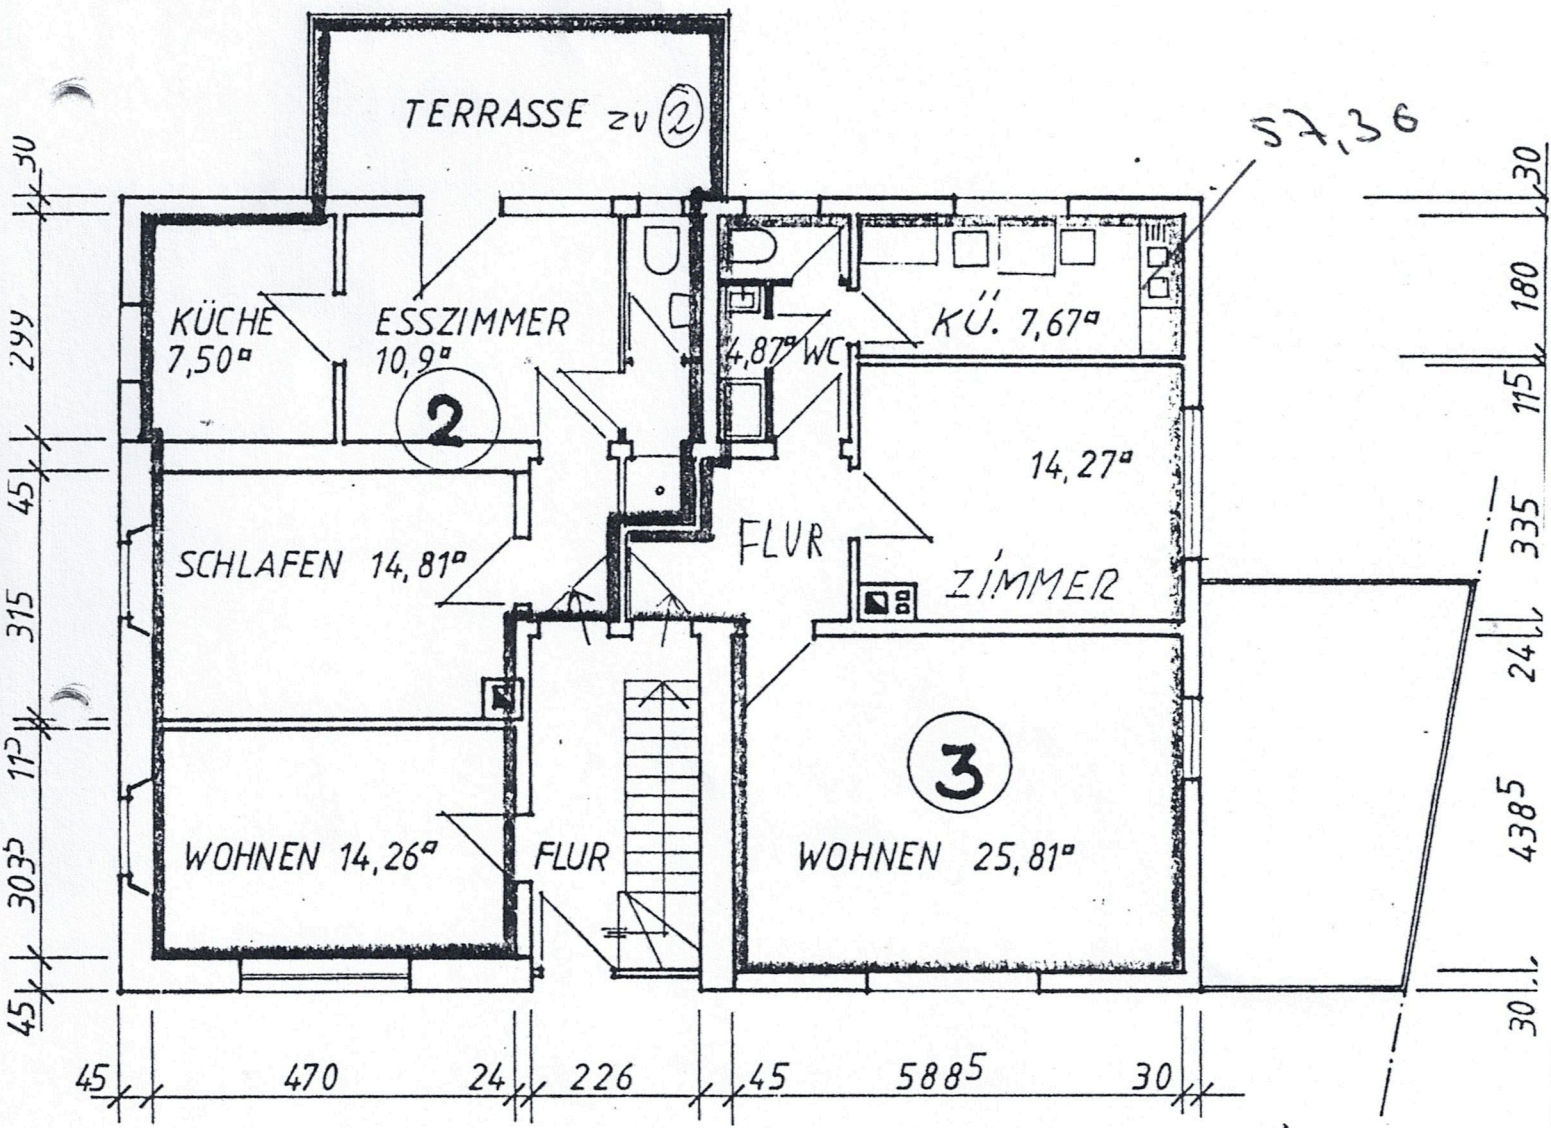


UMBAU OTTO SCHÄUBLE -FAHRNAU-

ERDGESCHOSS M 1=100

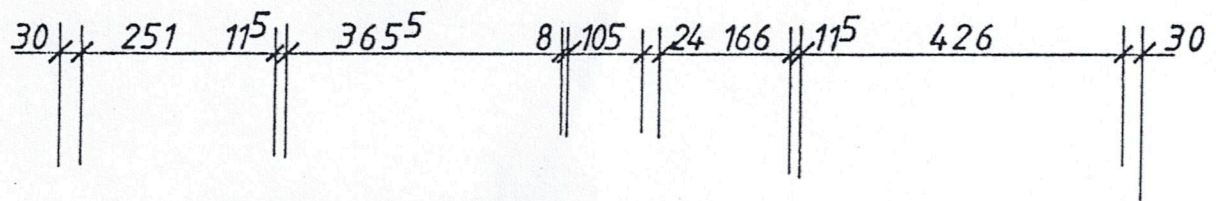

SCHOPFHEIM-FAHRNAU, DEN 24. OKTOBER 1981

DER BAUHERR:

O. Schäuble

DER PLANFERTIGER: