

NEUES HEIM

Gemeinnützige Wohnungsbaugesellschaft m.b.H.  
 Berlin-Charlottenburg 2, Bismarckstraße 111  
 Telefon 32 50 0 6


Wohnung Nr. 41, 44,  
 47, 50  
 3-Zimmer-Whg.  
 69,77 qm

Haus 5

Wohnung Nr. 43, 46,  
 49, 52  
 2 1/2 Zimmer Whg.  
 70, 10 qm

Wohnung Nr.  
 42, 45, 48, 51  
 1-Raum Whg.  
 31,74 qm

Alle Maße sind  
 Rohbaumaße  
 Änderungen vorbehalten

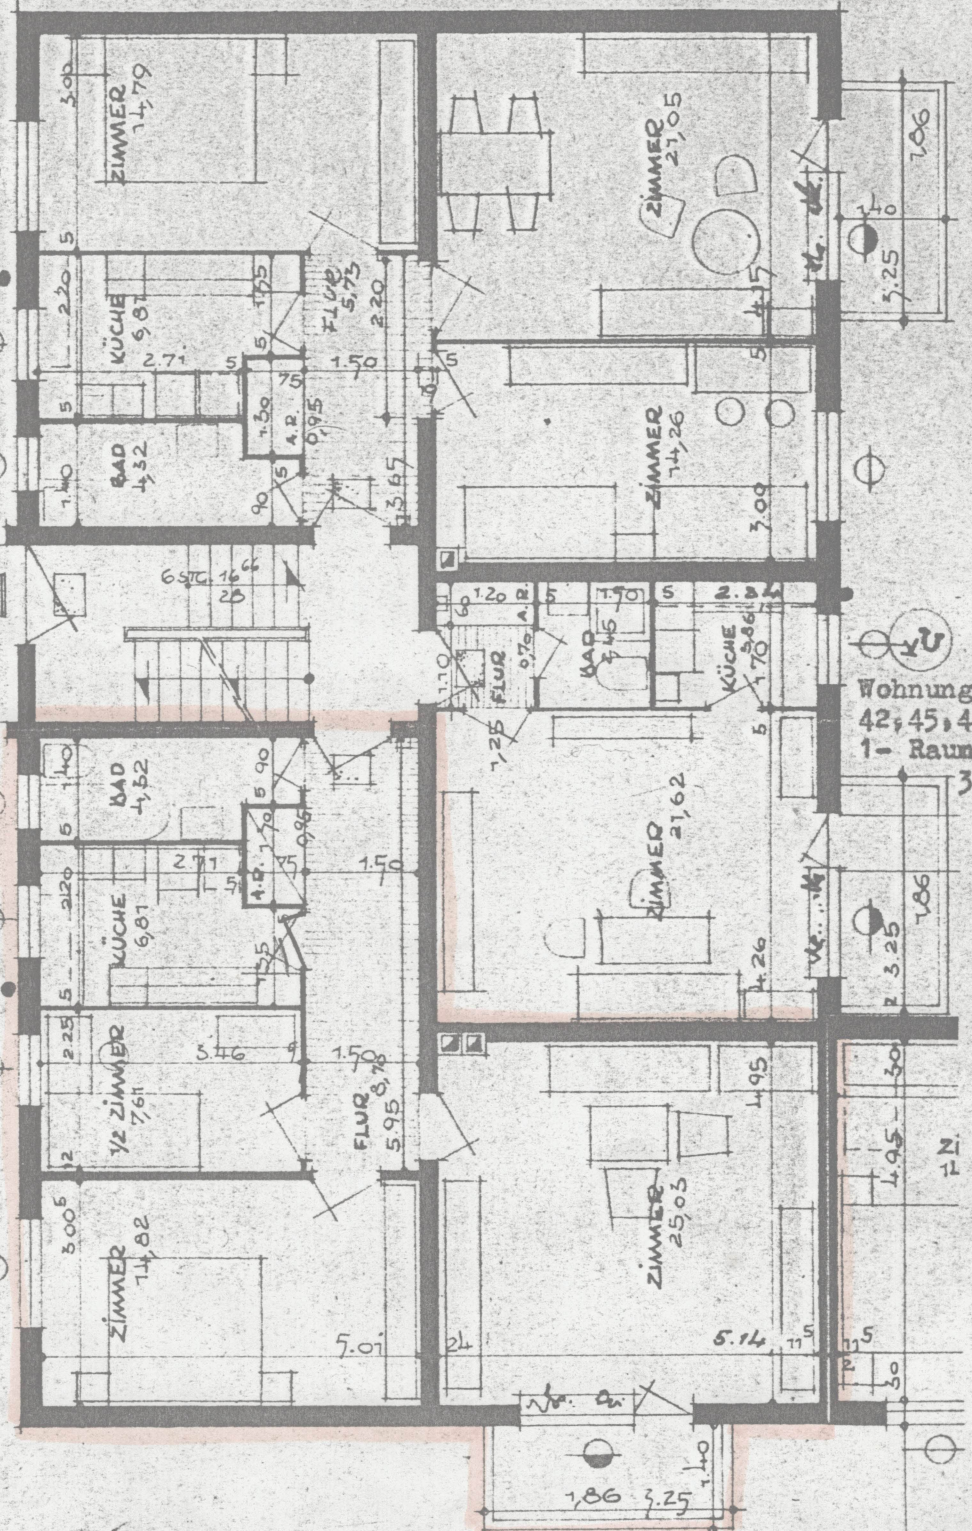

Heino Heier  
 Architekt  
 Berlin-Spandau  
 Waräger Weg 1  
 Telefon 32 50 0 6

OBERGESCHOSS  
 Block B  
 Goltz-Rauchstrasse  
 Berlin-Spandau