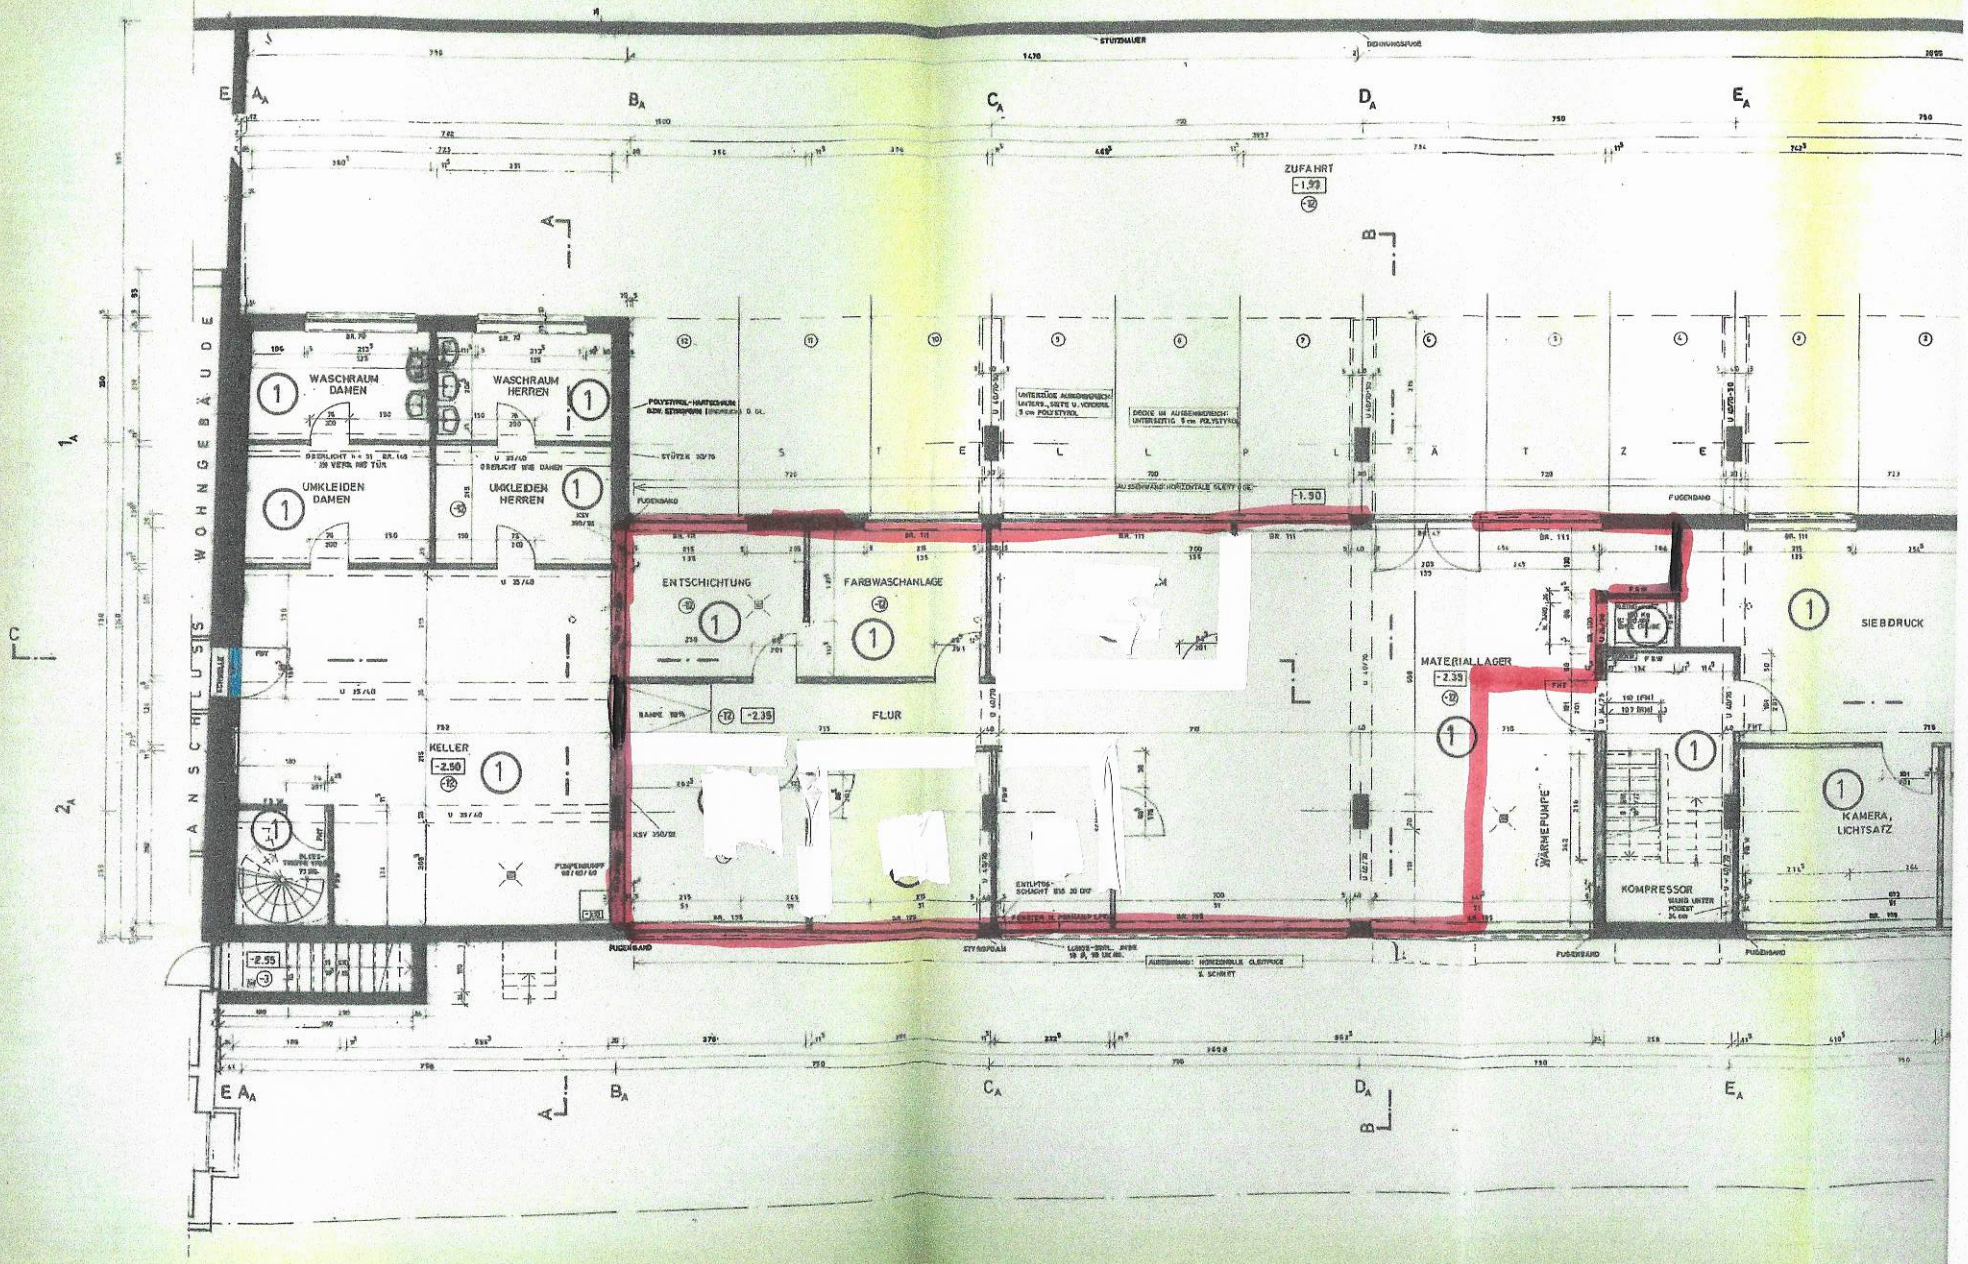
ANSCHLUSS WOHNGEBÄUDE
WASCHRAUM DAMEN
WASCHRAUM HERREN
UMKLEIDEN DAMEN
UMKLEIDEN HERREN
KELLER
-2.50
ENTSCHICHTUNG
FARBWASCHANLAGE
FLUR
-2.35
ZUFAHRT
-1.99
STELLPLÄTZE
-1.90
MATERIALLAGER
-2.35
WÄRMEPUMPE
KOMPRESSOR
SIEBDRUCK
KAMERA, LICHTSATZ
-2.55
FUGENBAND
STYROPOR
STÜTZMAUER
DOHNMOSFUGE