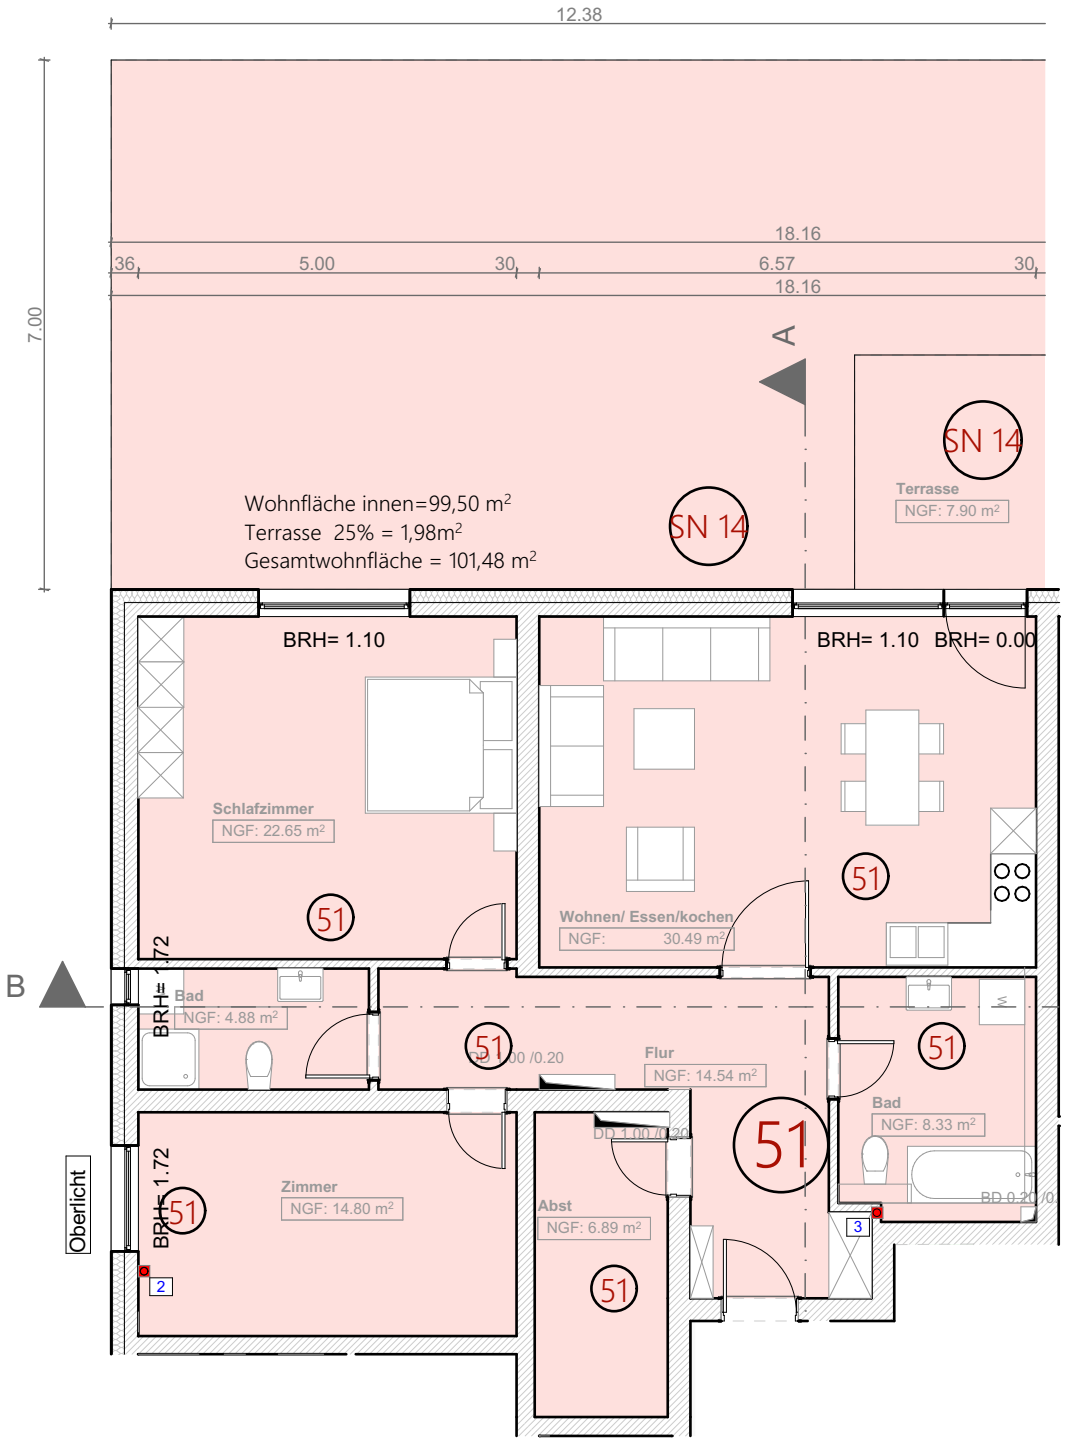

Expose

BAUVORHABEN:
Neuerrichtung von 3 Wohnhäusern (A, B und C) mit 49 Wohneinheiten und 1 Büroeinheit
Errichtung von 2 Garagen.

Hanauer Straße 53-55
63579 Somborn / Freigericht

S&K Projektentwicklungsgesellschaft mbH
Luise- Büchner-Str.4
64331 Weiterstadt

Haus A

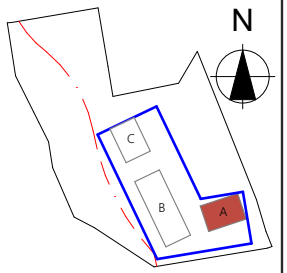
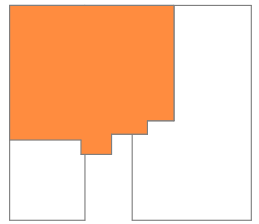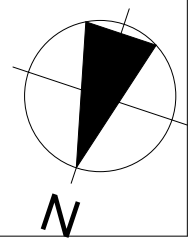
Wohnung Nr 51