



KELLERGESCHOSS

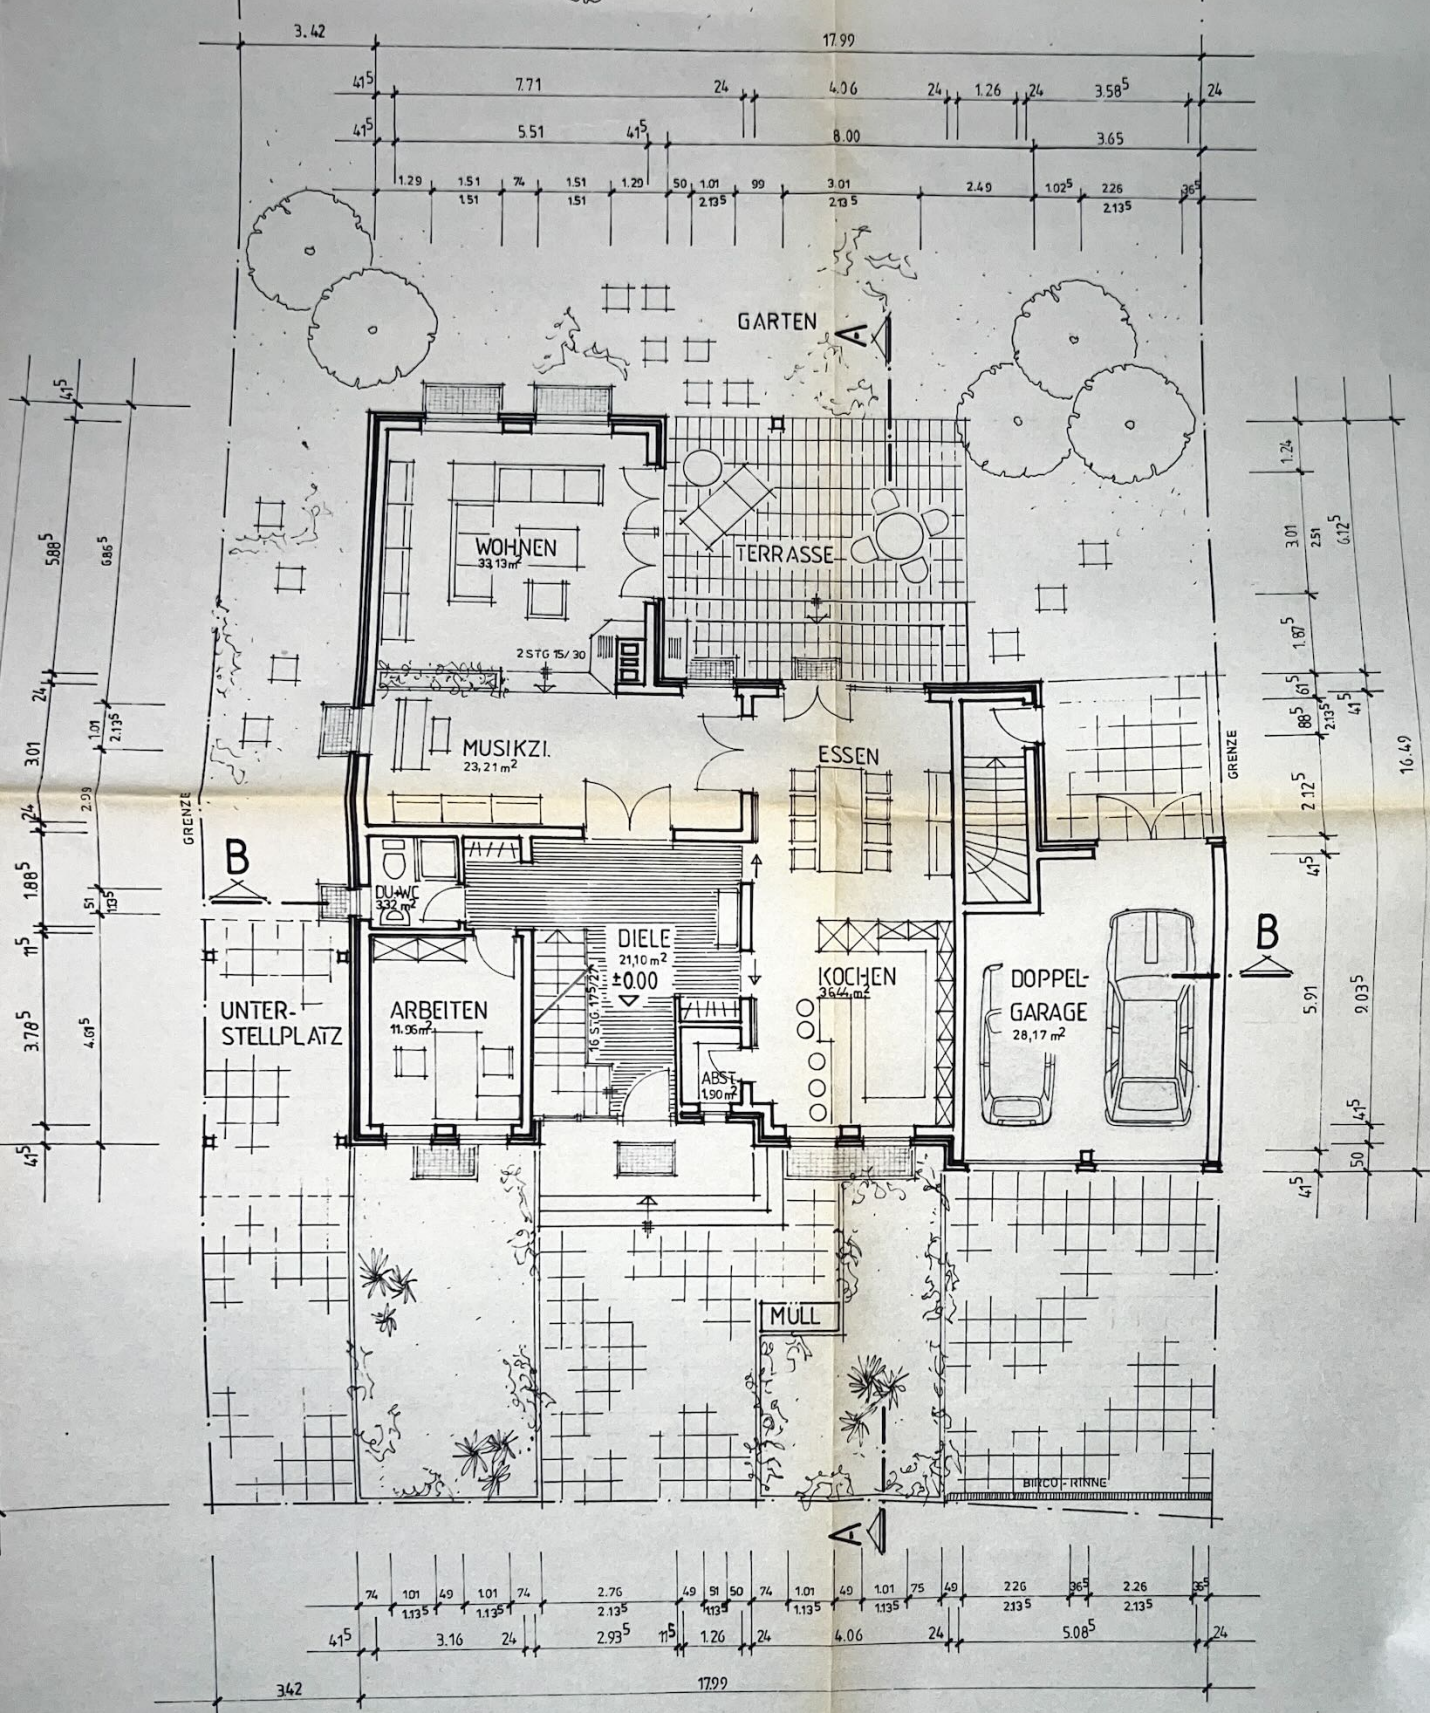


ERDGESCHOSS

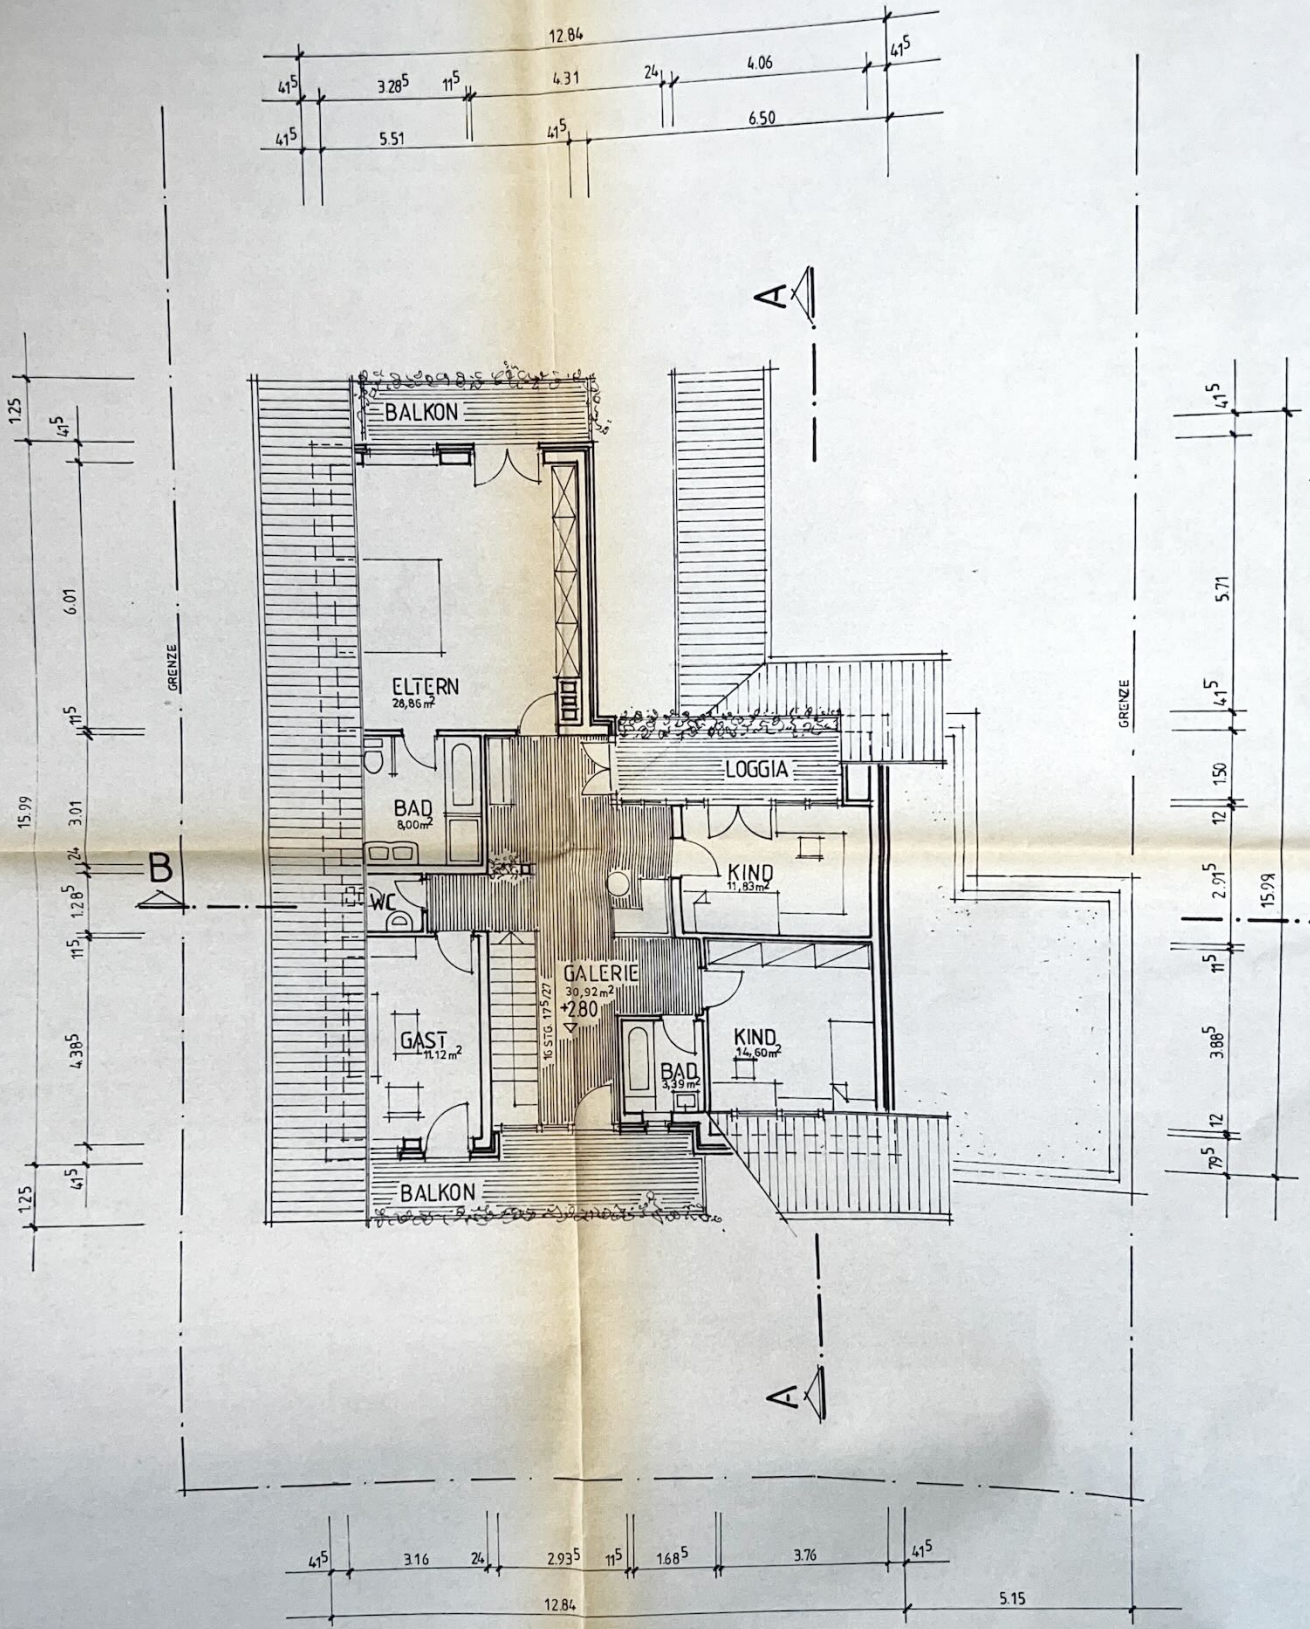

STRASSEN
-0.69 = 37.2

DACHGESCHOSS

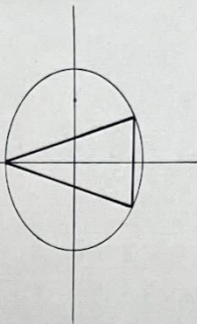

BAUANTRAG

KELLER- U. ERDGESCHOSS

M = 1 : 100

NEUBAU EINES EINFAMILIENWOHNHAUSES MIT DOPPELGARAGE

IN 5106 ROETGEN-ROTT, FAGGENWINKEL 27

Bauaufsichtlich im vereinfachten Verfahren
gemäß § 64 Abs. 2 Ziffer 1-5 BauONW
geprüft!

Aachen, den

25. 04. 88

Kreis Aachen
Der Oberkreisdirektor
als väterliche Bauaufsichtsbehörde
Im Auftrage:

Schmitz
Schmitz
Kreisbauamtsrat

Gehört zur Baugenehmigung

Baureg.-Nr.: R 10654/71

BAUHERR:

EHELEUTE
NORBERT + LINDA BUSCHLINGER
SCHNICKE VENN 16
5106 ROETGEN - ROTT

N. Buschlinger
Linda Buschlinger

PLANFERTIGER:

FREIE ARCHITEKTEN
BAUASSESSOR DIPL.-ING.
HANS-JÜRGEN CLEMENZ
DIPL.-ING GÜNTER CORTIS
AUF DER HÜLS 191 5100 AACHEN

M. Clemenz