1 70233170012800_0010_0017693 001 21.08.2017 13:42

10.4 Grundrisse

70233170017693 gescannt

D386

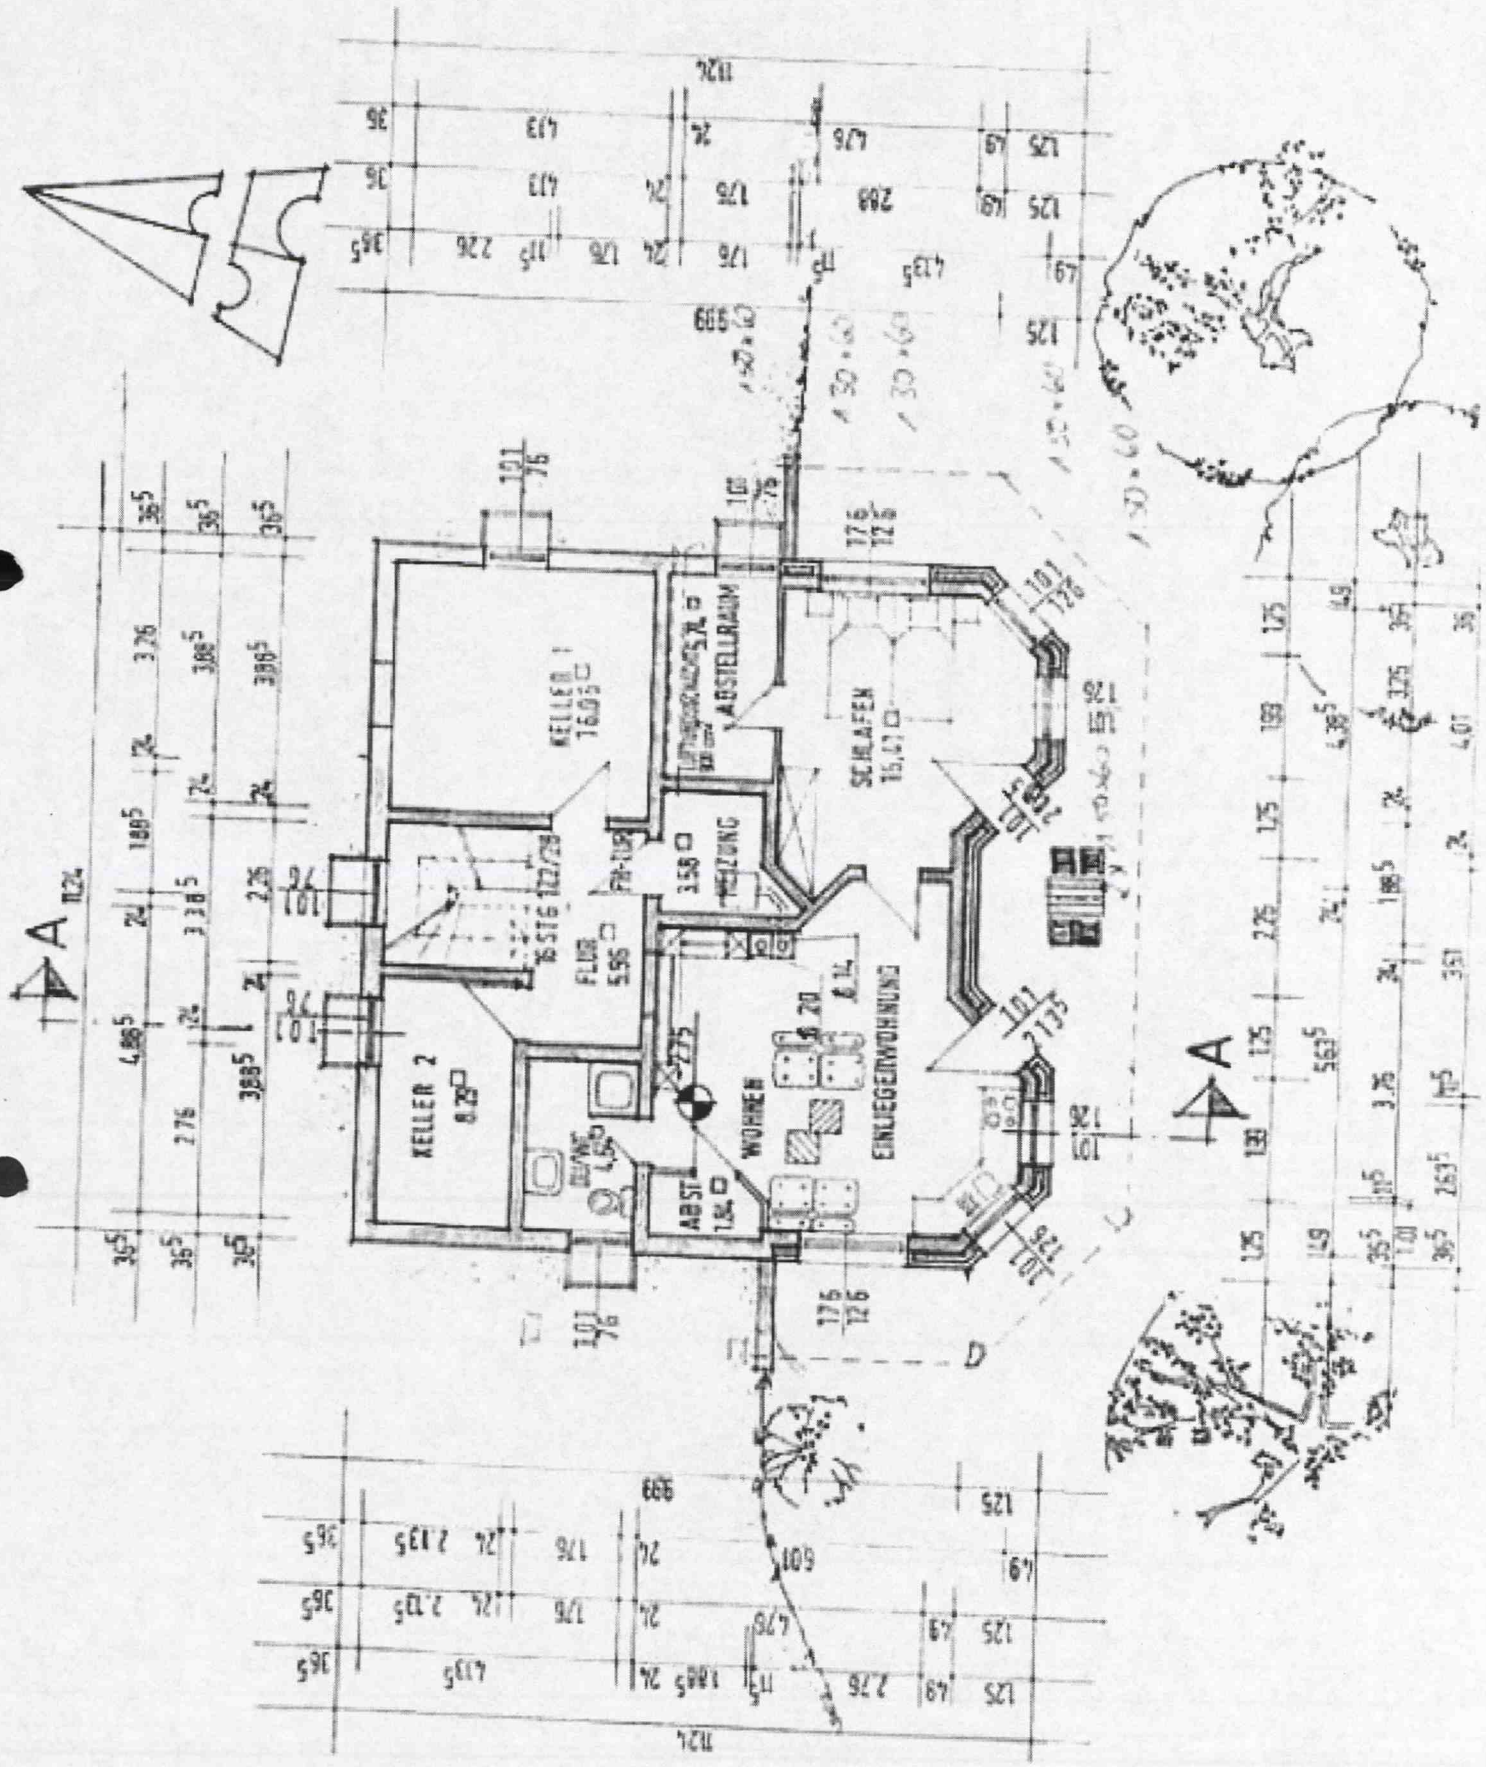

Grundriss Kellergeschoss

1 70233170012800_0010_0017693 002 21.08.2017 13:42

1 70233170012800_0010_0017694 003 21.08.2017 13:42
70233170017694 gescannt

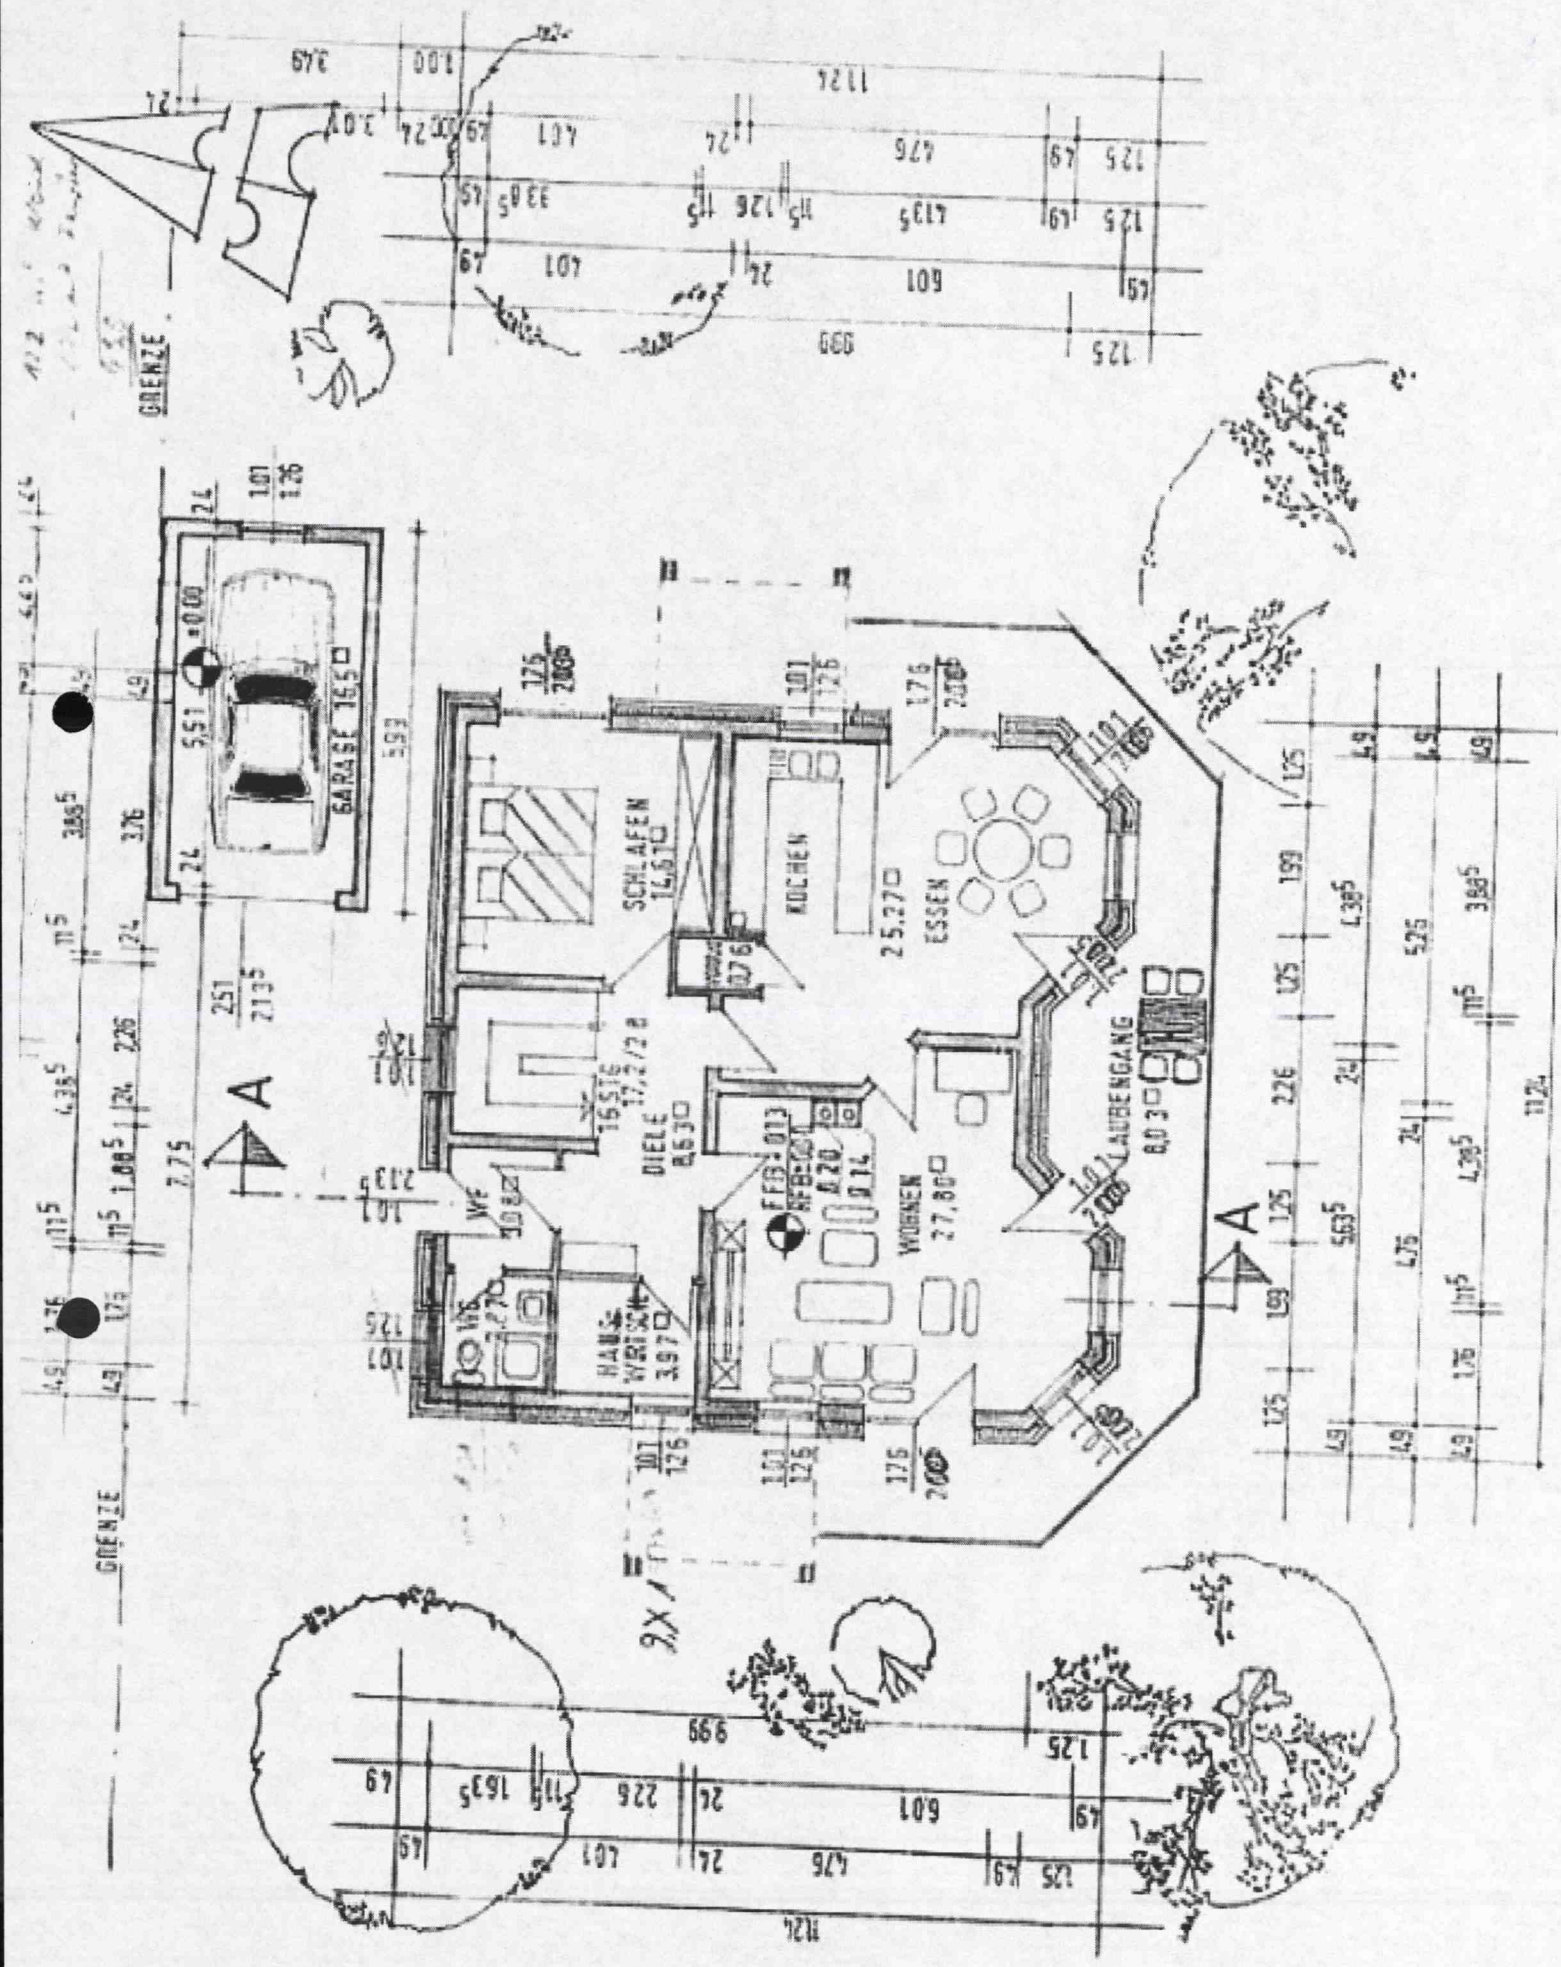

Grundriss Erdgeschoss

1 70233170012800_0010_0017695 004 21.08.2017 13:42

70233170017695 gescannt

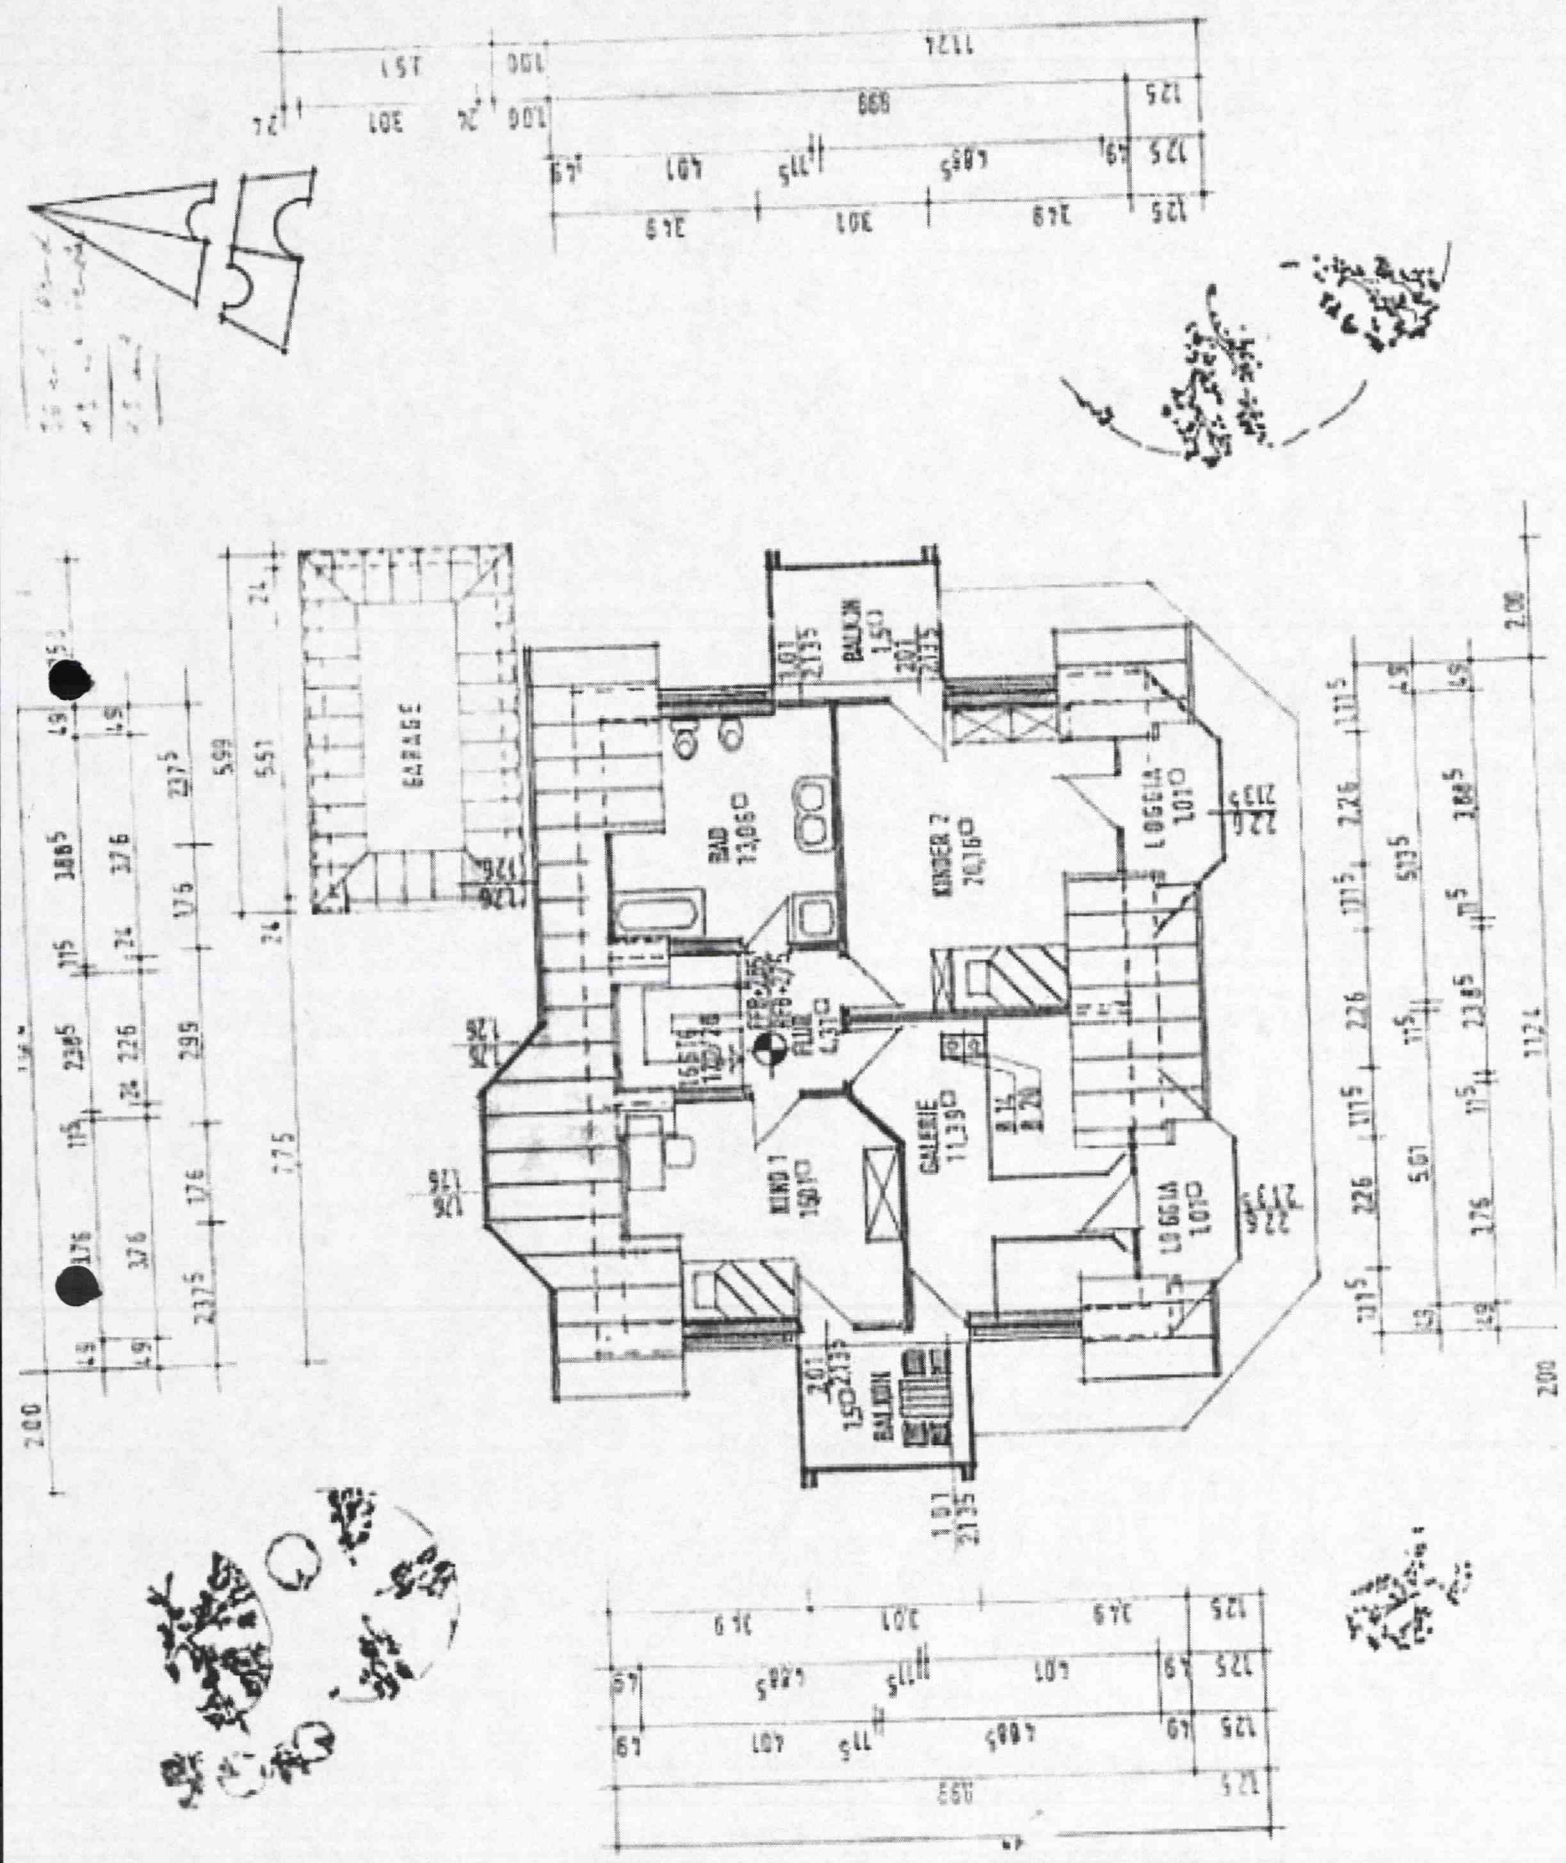

Grundriss Dachgeschoss