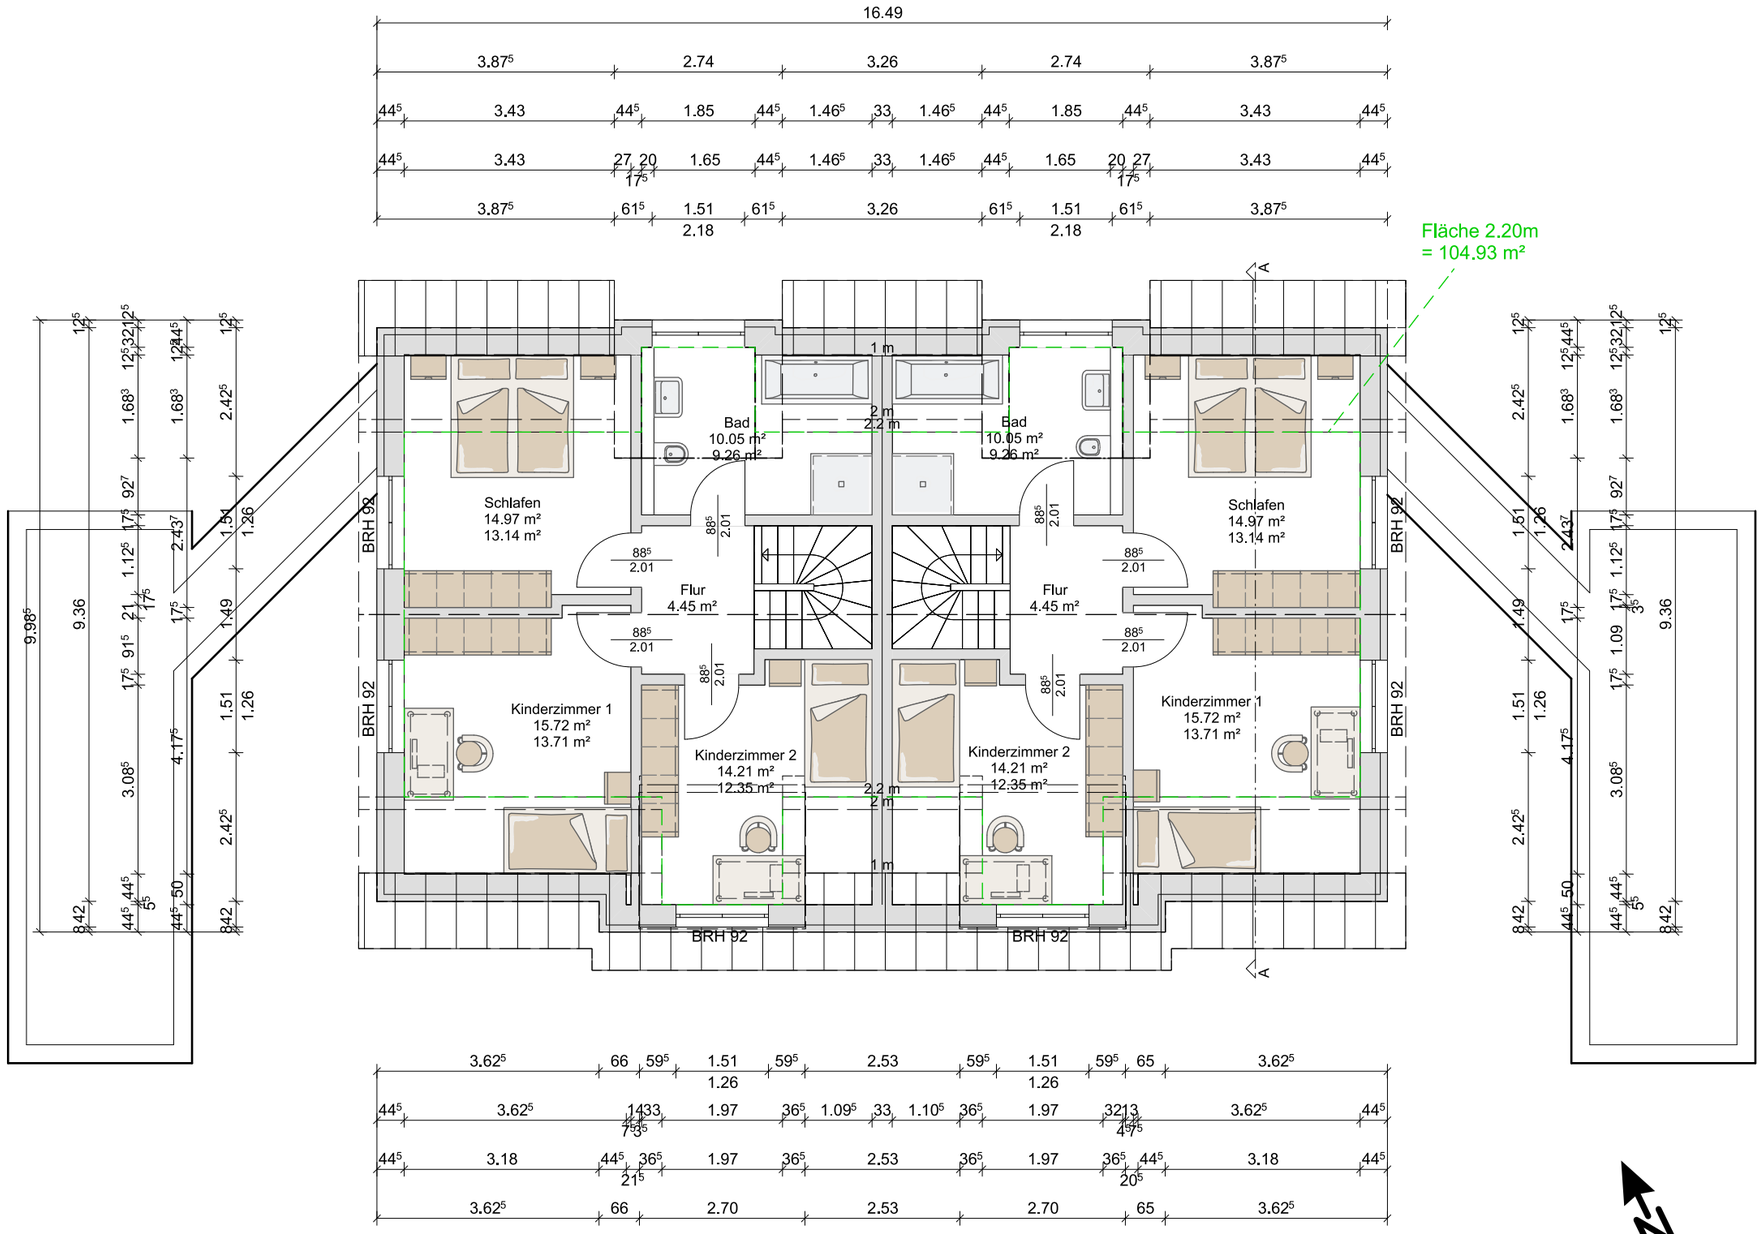


Laut B-Plan 143 Punkt 7.3
Schallgedämpfte Lüftungseinrichtungen
in den Schlafräumen vorsehen

0m 1m 2m 3m 4m 5m
grafische Maßstabsleiste Maßstab 1:100