


Beispielgrundriss

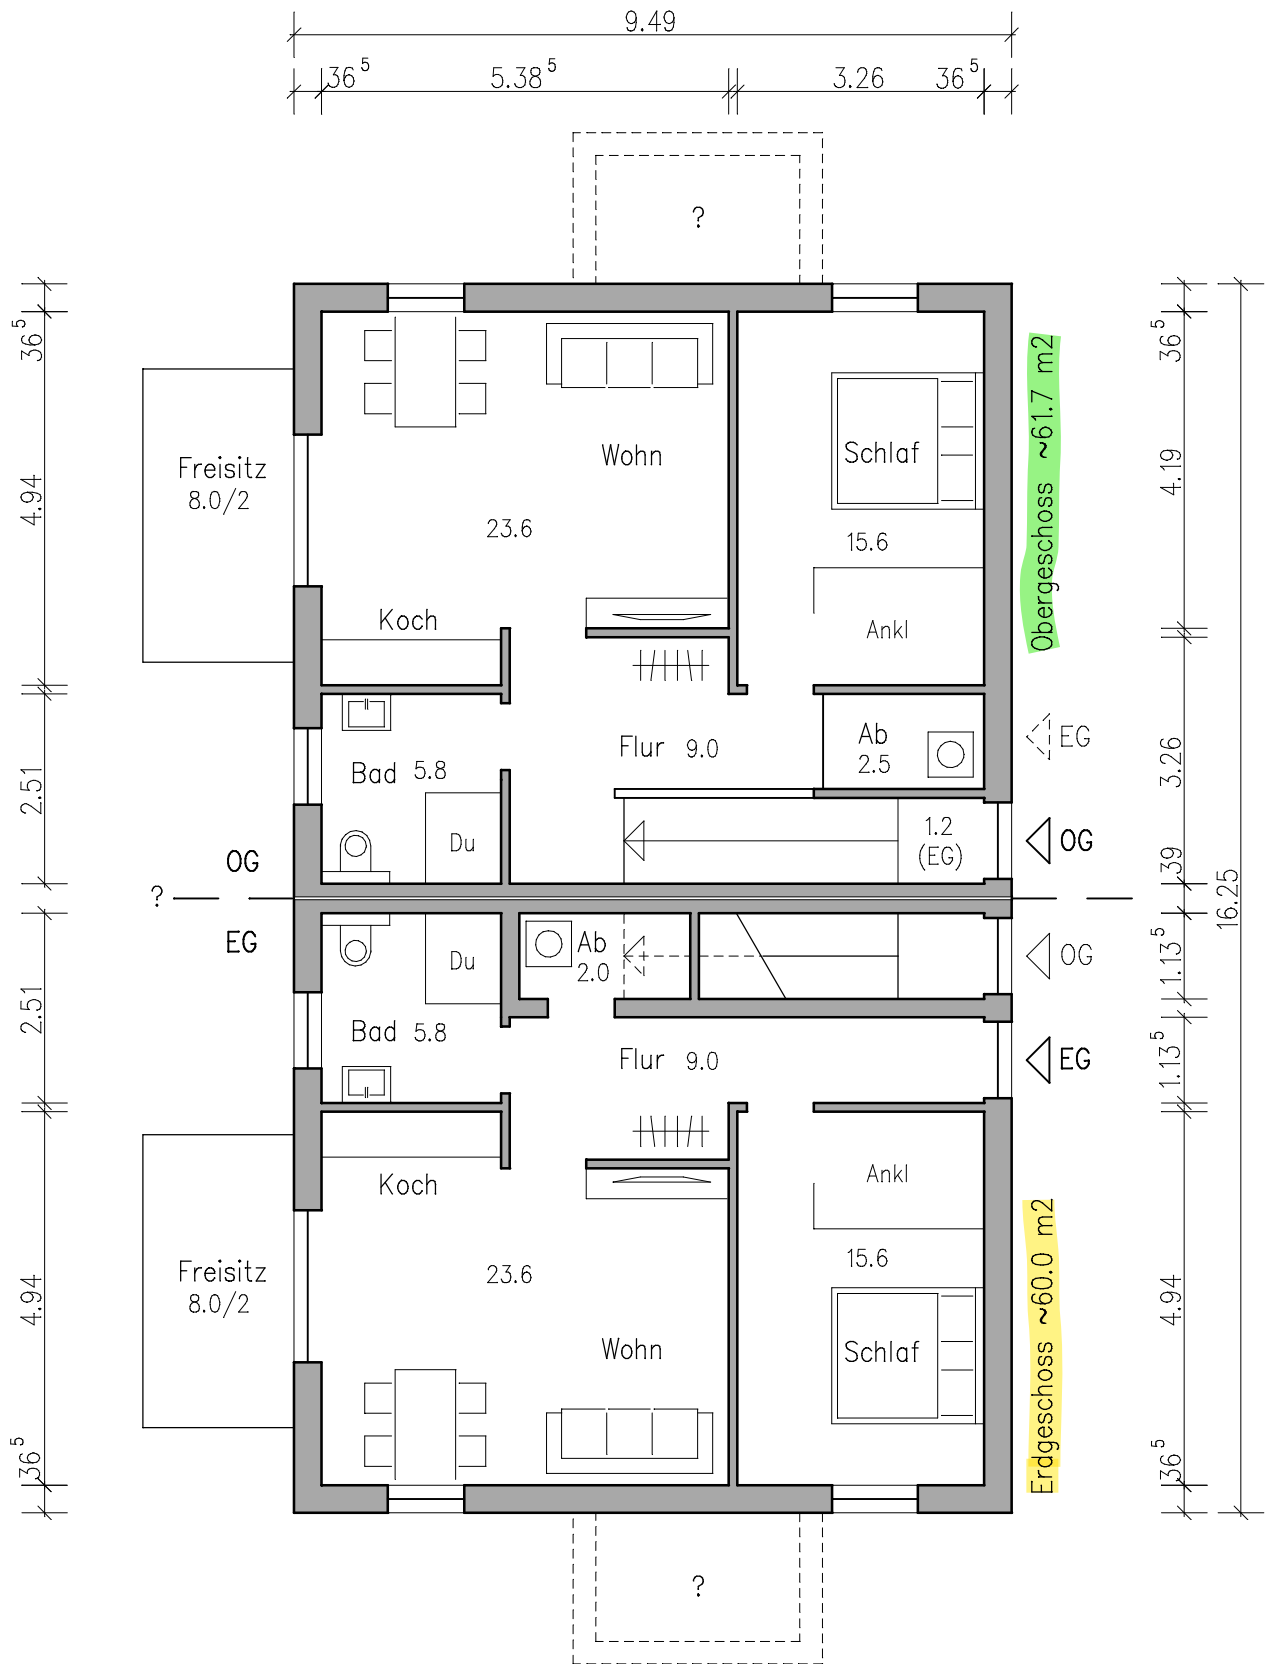

Beispielgrundriss

Doppelhaus mit Einliegerwohnungen Entwurfskonzept A1