

AUSZUG AUS DEM LIEGENSCHAFTSKATASTER

- Liegenschaftskarte -

Stadtverwaltung Brandenburg
Kataster- und Vermessungsamt
Klosterstraße 14
14770 Brandenburg a.d.Havel


Amtlicher Maßstab 1:1000

Auszug vom 31.01.2012

Gemeinde: Brandenburg an der Havel
Gemarkung: Brandenburg

Flur: 39
Flurstück: 146

Antrags-Nr.: 63-1/12

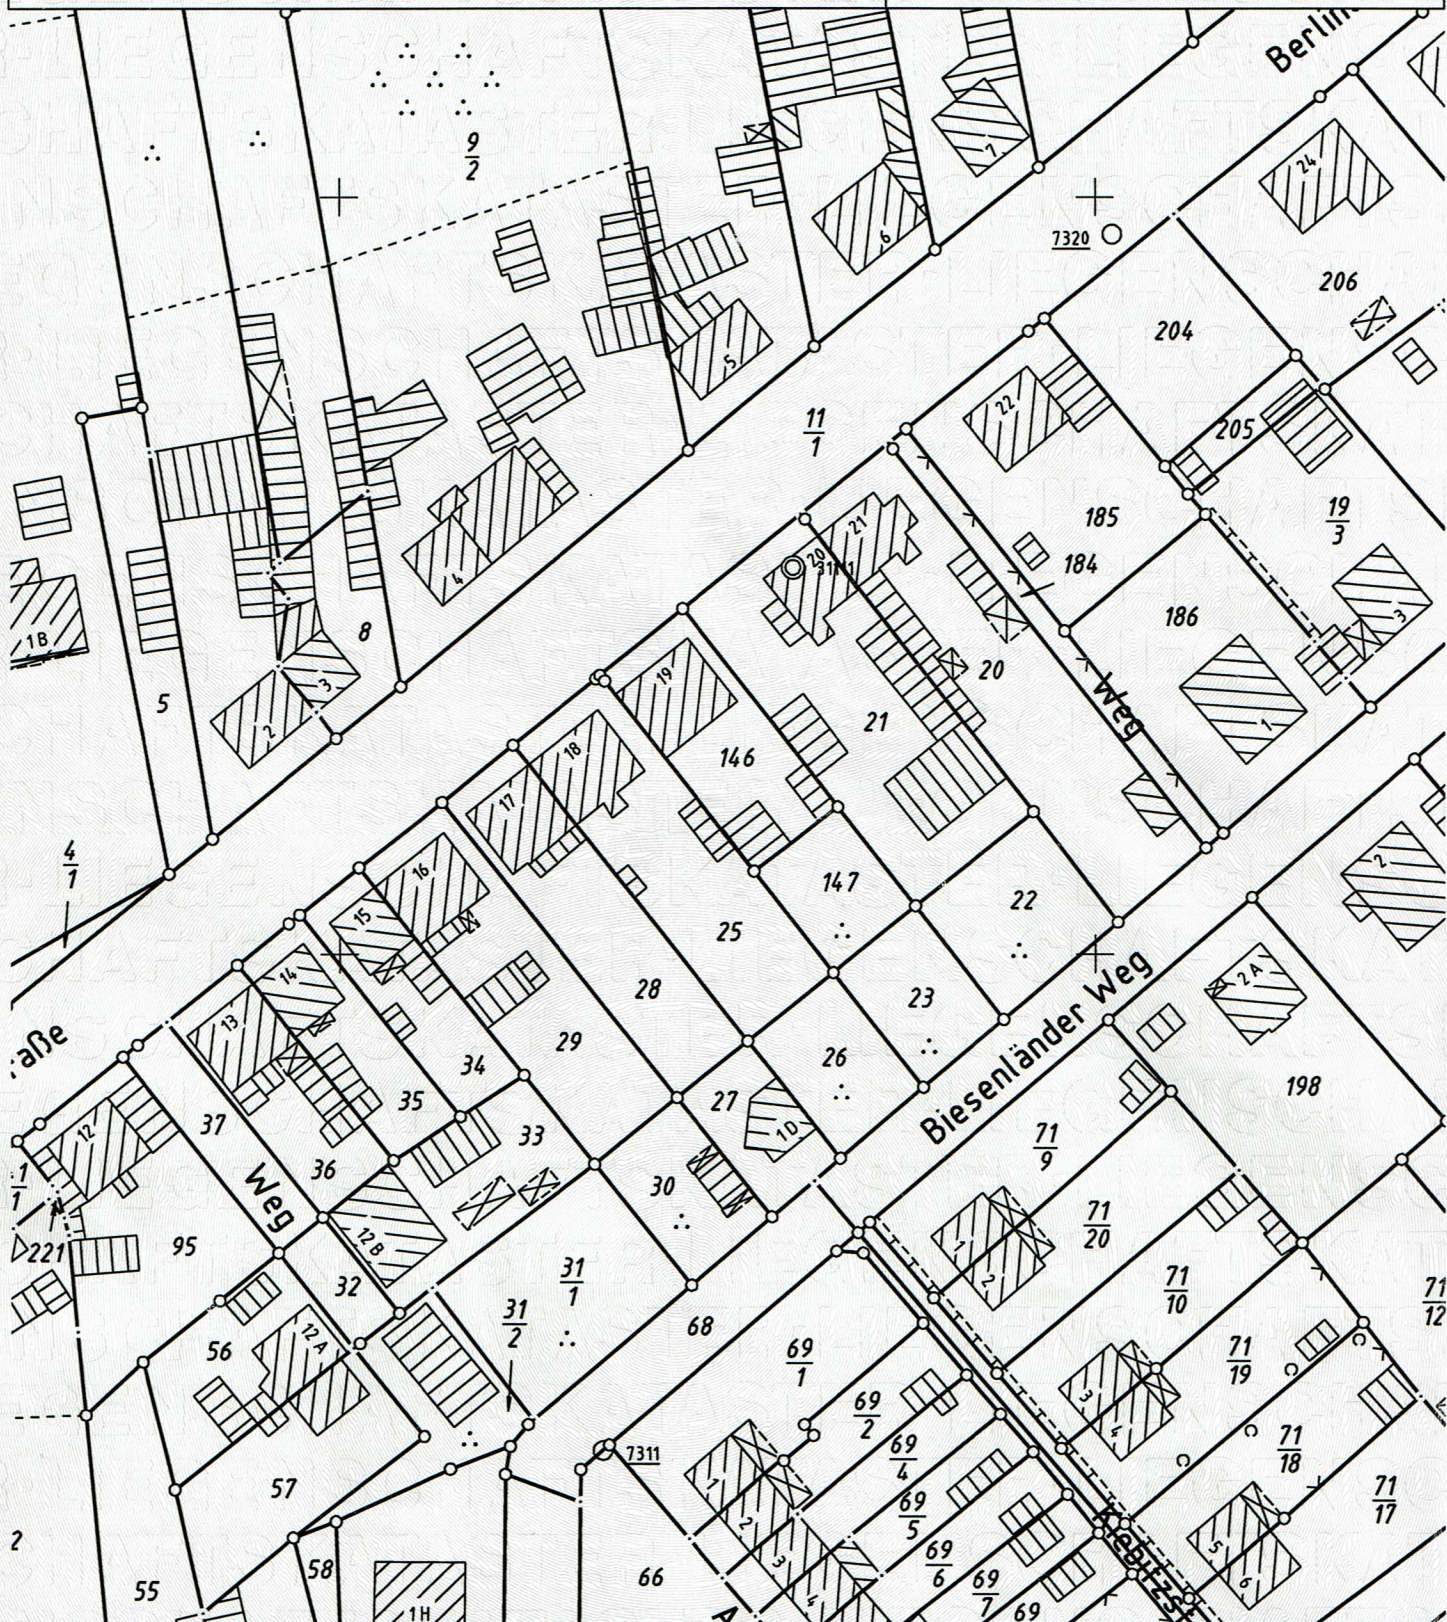

Dieser Auszug ist automatisiert auf fälschungsgeschütztem Papier erstellt und steht einem beglaubigten Auszug gleich. Er ist gesetzlich geschützt. Die Absicht zur Veröffentlichung oder Weitergabe an Dritte ist der bereitstellenden Stelle vorher anzuzeigen. Bei der Veröffentlichung oder Weitergabe ist auf das Land Brandenburg als Inhaber der Rechte an den Geobasisdaten hinzuweisen. Die Regelungen des Urheberrechtsgesetzes bleiben unberührt (Brandenburgisches Vermessungsgesetz (BbgVermG) vom 27. Mai 2009 (GVBl. I 2009 S.166), geändert durch Artikel 2 des Gesetzes vom 13. April 2010 (GVBl. I 2010 Nr. 17)).

Die dargestellten Karteninhalte wurden aus unterschiedlichen Datengrundlagen abgeleitet und gewährleisten nicht unbedingt die Lagegenauigkeit des angegebenen Maßstabs.