



Süd - Ansicht

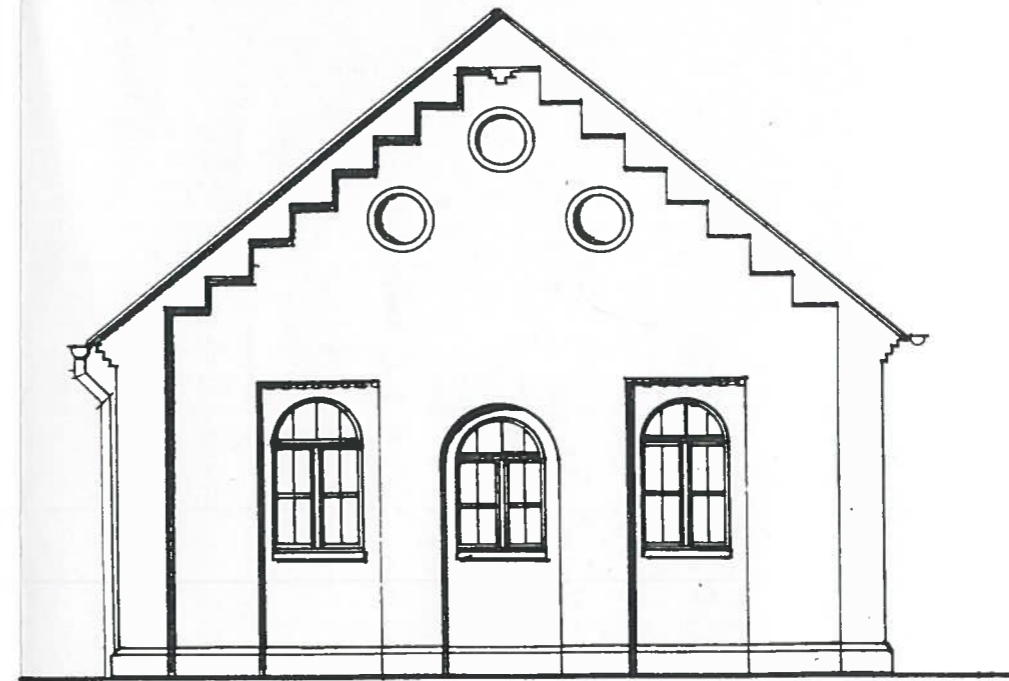

Ost - Ansicht



West - Ansicht

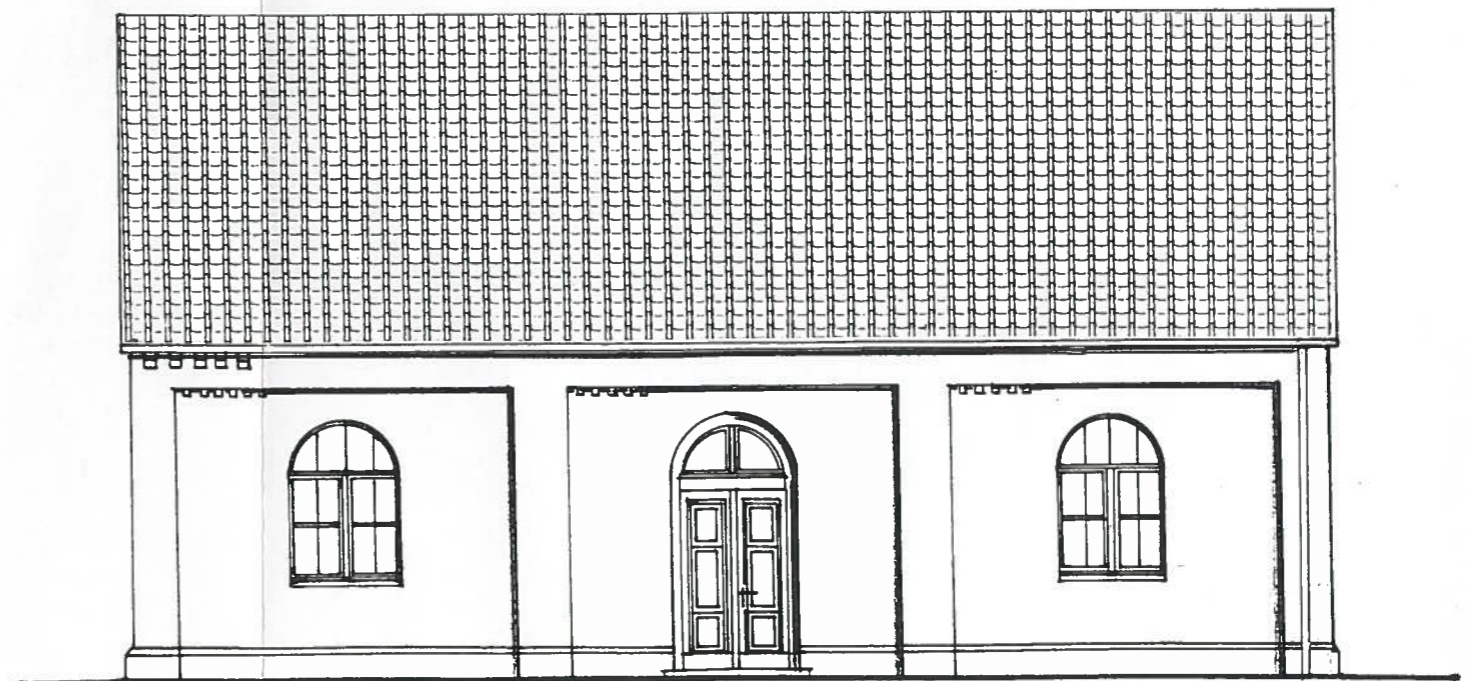

Nord - Ansicht

Landkreis Sangerhausen  
Der Landrat  
Bauordnungsamt

Bauvorhaben: Instandsetzung und Ausbau  
Neuapostolische Kirche Berga  
Berga

Bauherr: Neuapostolische Kirche Land S - A  
Leipziger Straße 52 in 39112 Magdeburg

Planung: K-H Bosse, Dipl.- Ing. Architekt  
L-Feuerbach-Straße 23, 38820 Halberstadt

Ansichten M 1 : 100