




26 2.00 10 1.32 26

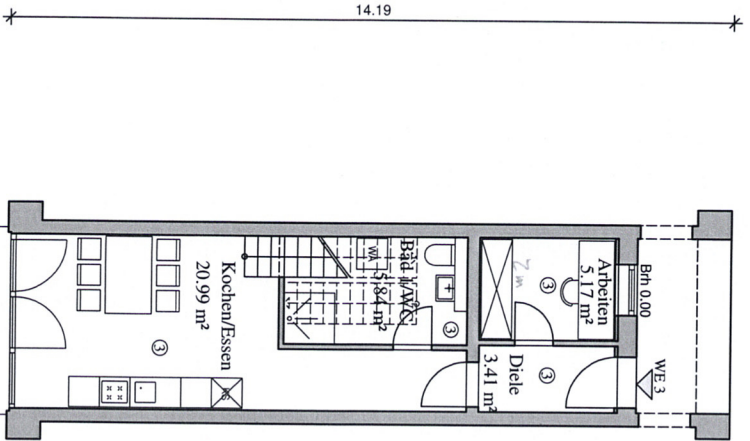

4,42

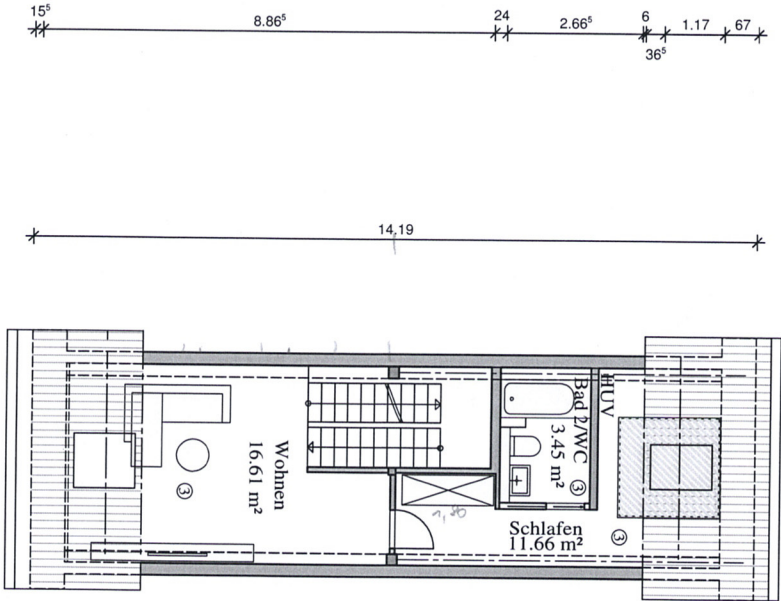

4,42

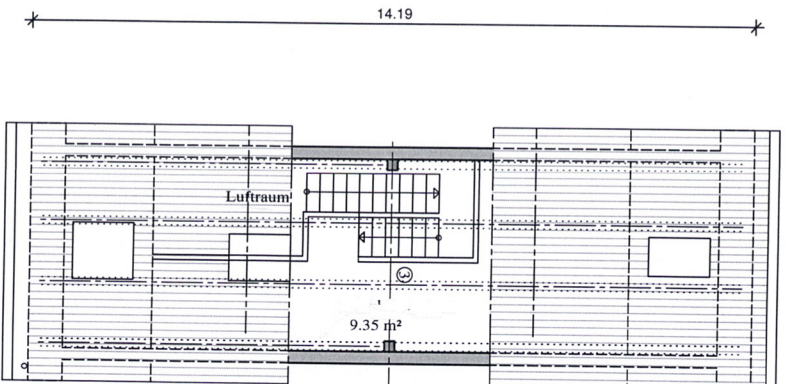

WOHNUNG 3

81,08 m² Gesamt

WOHNUNG 3

WOHNUNG 3

DACHGESCHOSS

RITTERGUT RABENSTEIN

HOFSCHEUNE

FASA AG MARIANNE - BRANDT - STRASSE 4 09112 CHEMNITZ
 MASSSTAB 1:100
 20.06.2019