



Vermessungs- und Katasterverwaltung Niedersachsen

Gemeinde: Groß Twülpstedt
Gemarkung: Papenrode
Flur: 1 Flurstück: 100/6


Liegenschaftskarte 1:1000

Standardpräsentation

Erstellt am 07.12.2020
Aktualität der Daten 05.12.2020


N = 5803555

E = 32632934

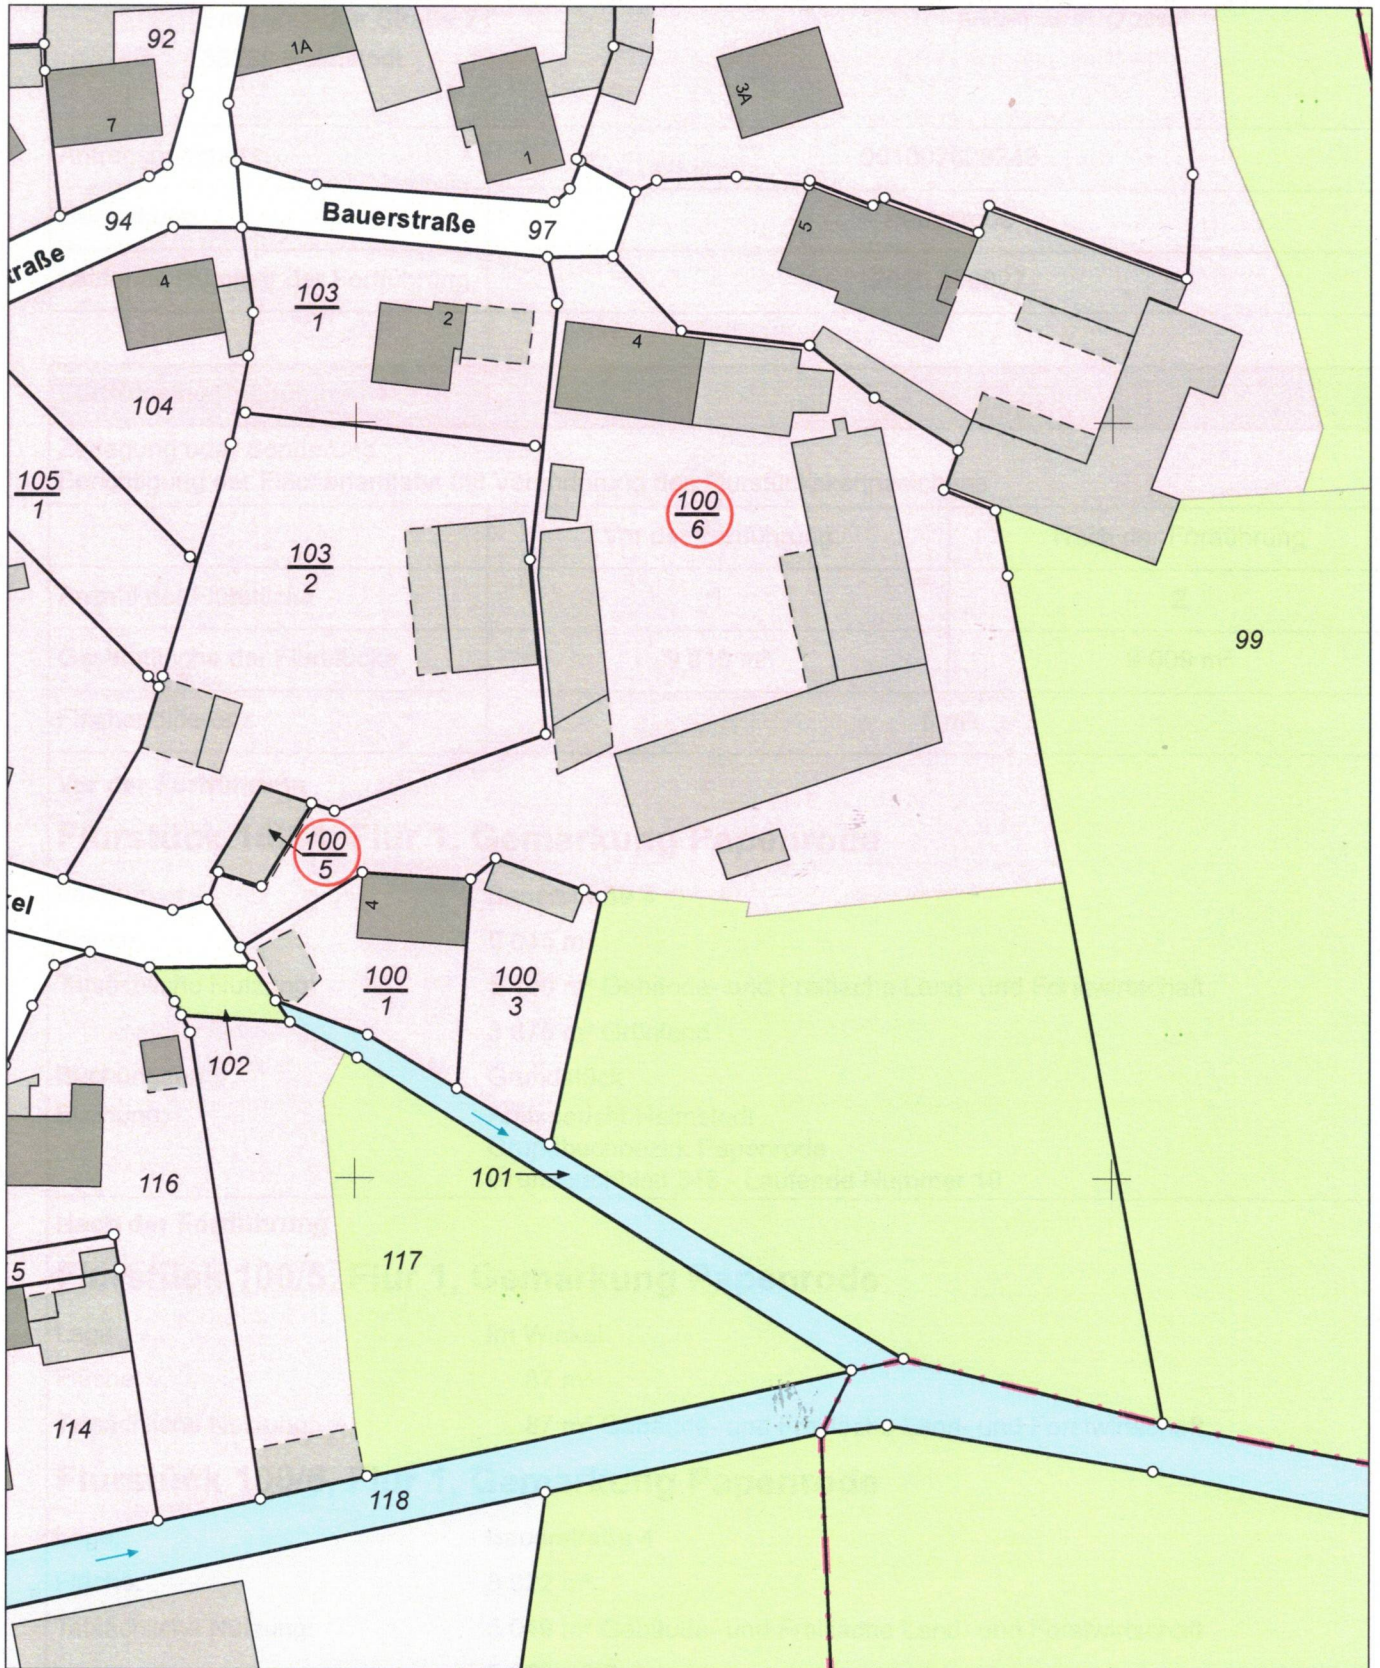

N = 5803335

Maßstab 1:1000

 

Meter

Verantwortlich für den Inhalt:

Landesamt für Geoinformation und Landesvermessung Niedersachsen
Regionaldirektion Braunschweig-Wolfsburg - Katasteramt Helmstedt -
Emmerstedter Straße 21
38350 Helmstedt

Bereitgestellt durch:

Landesamt für Geoinformation und Landesvermessung Niedersachsen
- Katasteramt Helmstedt -
Emmerstedter Straße 21
38350 Helmstedt

Zeichen: E1-284-2020

Bei einer Verwertung für nichteigene oder wirtschaftliche Zwecke oder einer öffentlichen Wiedergabe sind die Allgemeinen Geschäfts- und Nutzungsbedingungen (AGNB) zu beachten; ggf. sind erforderliche Nutzungsrechte über einen zusätzlich mit der für den Inhalt verantwortlichen Behörde abzuschließenden Nutzungsvertrag zu erwerben.