

Schnitt B-B

M	Datum	Gez.
1:100	28.2.97	EG

	Best.	grau
	Neu	rot
	Abbr.	gelb


BAUANTRAG

Bauvorhaben:
 Umbau und Aufstockung
 Einfamilienwohnhaus
 Rotdornweg 1
 60303 Dreieich-Buchsschlag

Bauherr:
 Kerstin und Dr. Gordon
 von der Heydt
 Esperantostr. 16
 60598 Frankfurt am Main
 Tel. 069 - 63 15 15 93

Architekt:
 Dipl.-Ing. Architekt
 Eva Gauger
 Am Mühlgarten 22
 60431 Frankfurt am Main
 Tel. 069 - 53 39 77

Tragwerksplanung:
 Dipl.-Ing.
 Norbert Goergen
 Gräfendeichstr. 33
 60599 Frankfurt am Main
 Tel. 069 - 65 50 68
 Fax. - 65 50 69

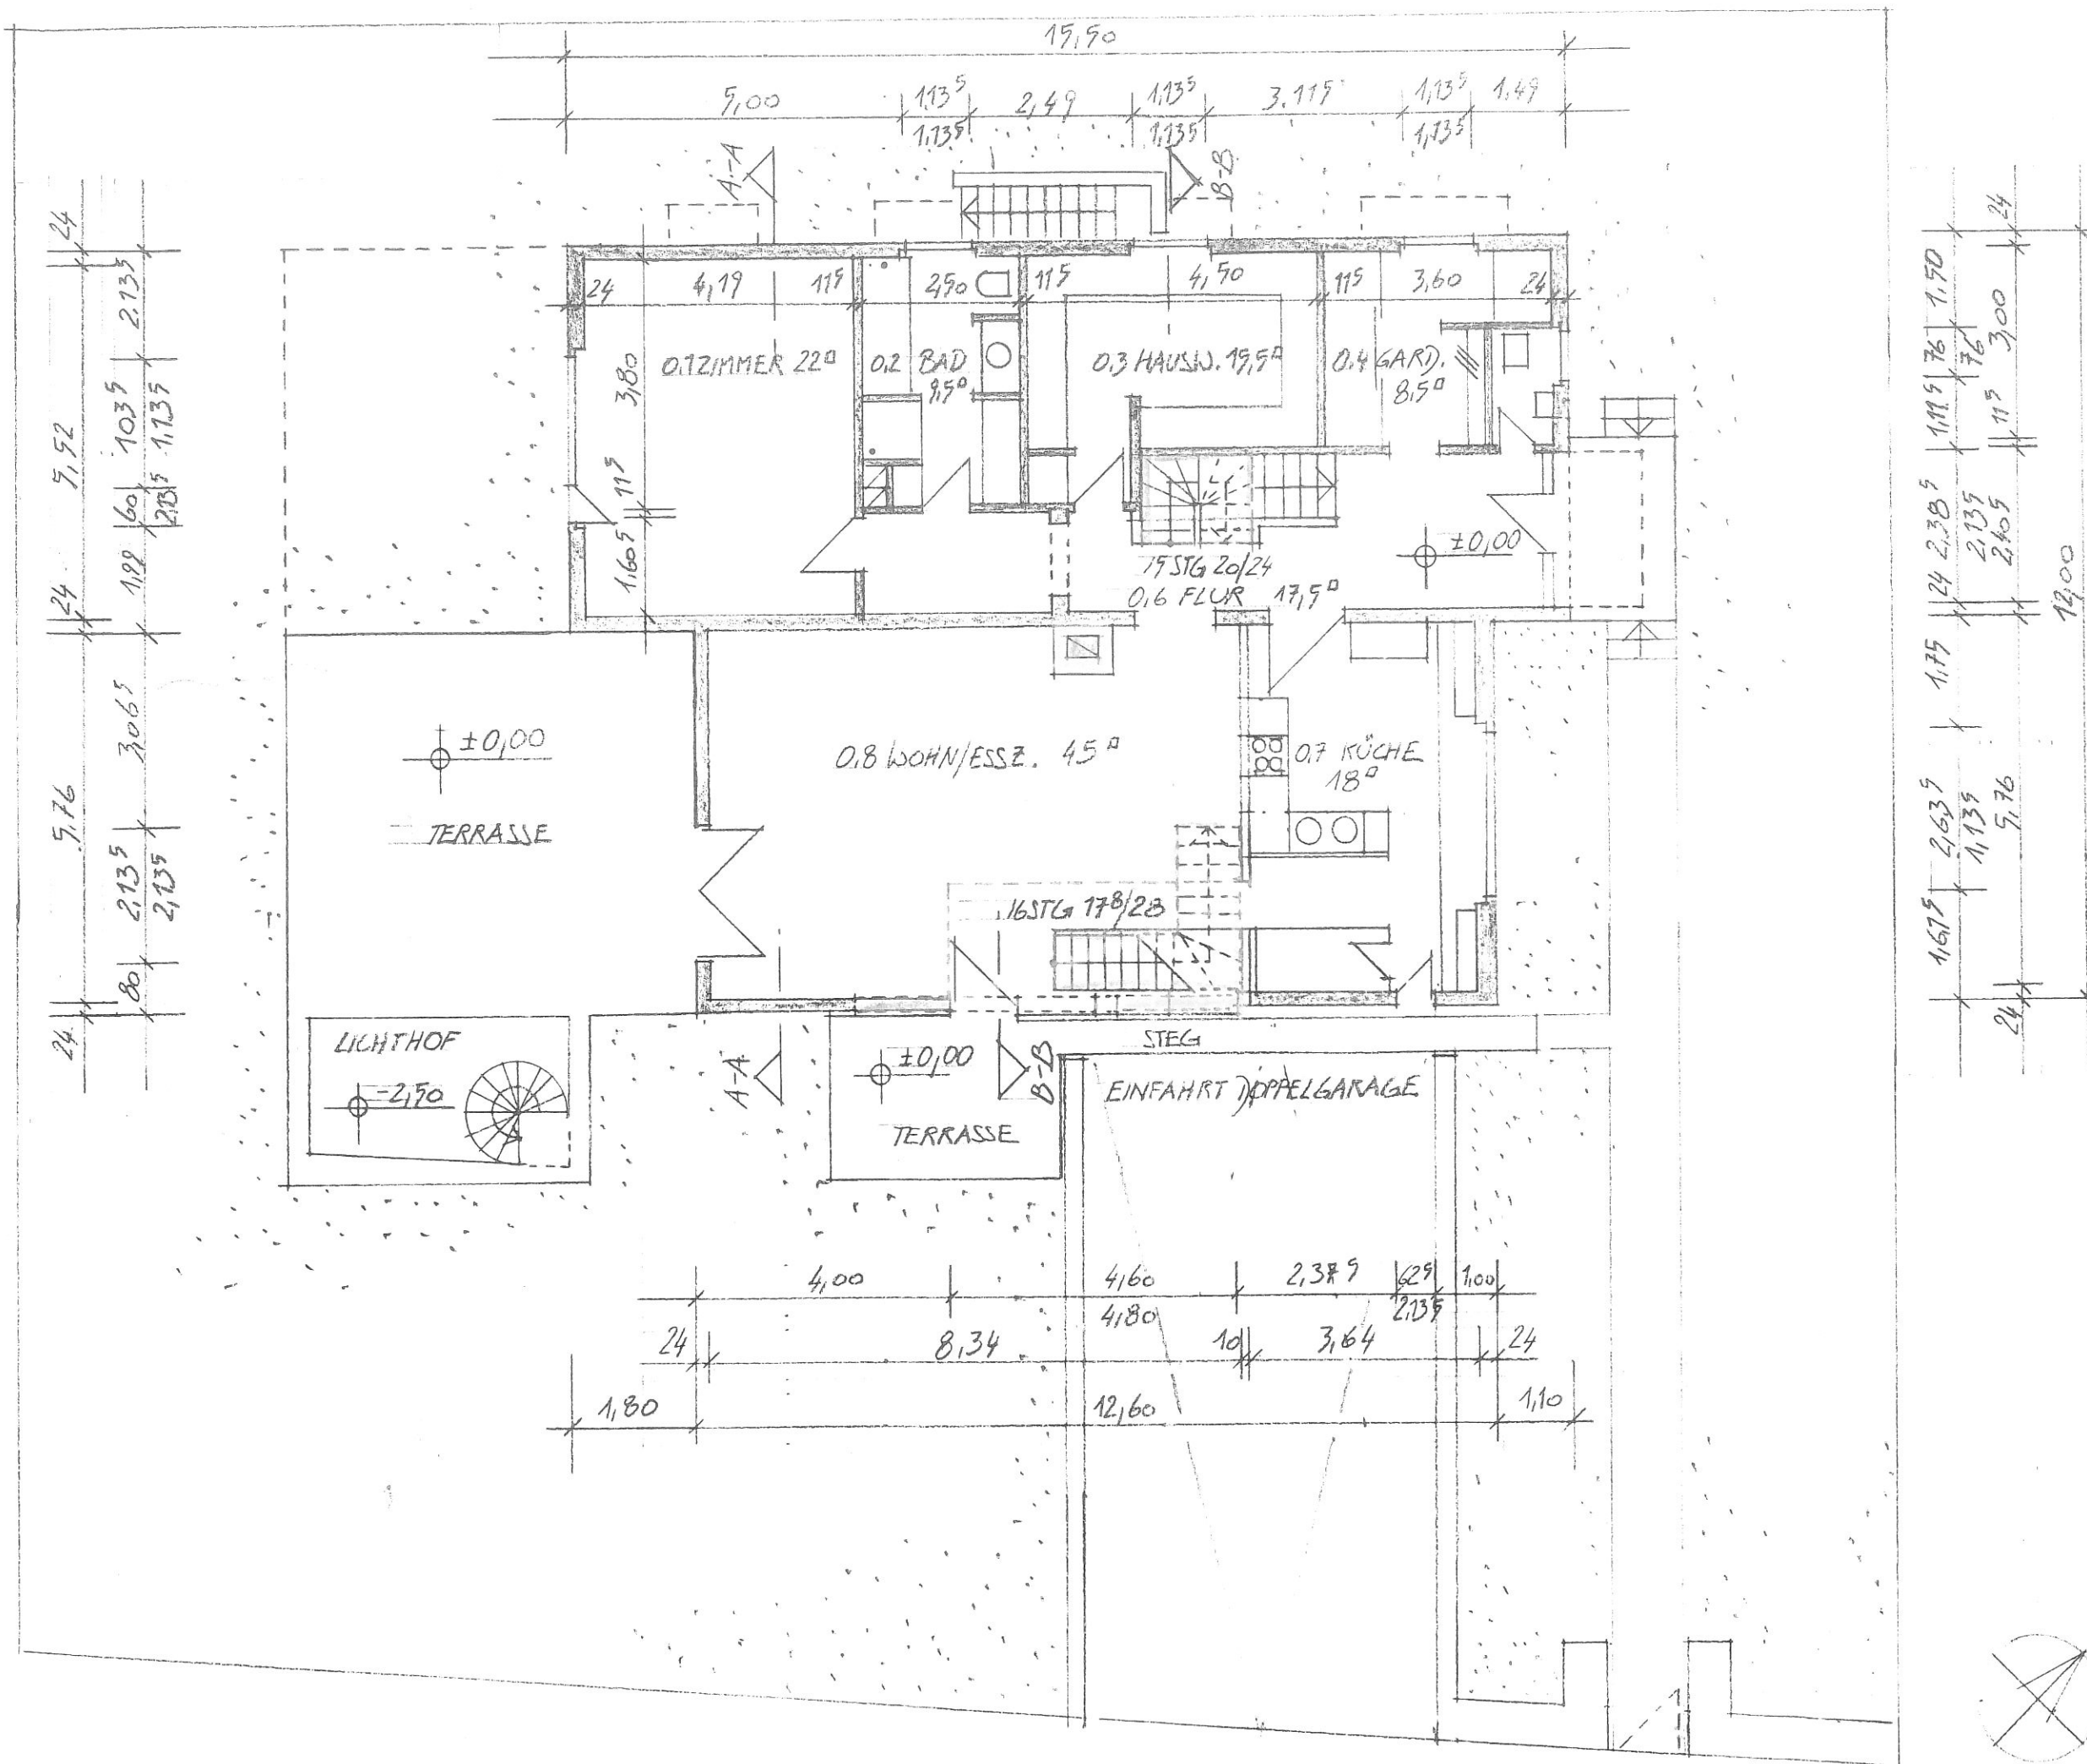

Grundriss Erdgeschoss		
M	Datum	Gez.
1:100	28.2.97	EG

	Best.	grau
	Neu	rot
	Abbr.	gelb

BAUANTRAG

Bauvorhaben:
 Umbau und Aufstockung
 Einfamilienwohnhaus
 Rotdornweg 1
 60303 Dreieich-Buchsschlag

Bauherr:
 Kerstin und Dr. Gordon
 von der Heydt
 Esperantostr. 16
 60598 Frankfurt am Main
 Tel. 069 - 63 15 15 93

Architekt:
 Dipl.-Ing. Architekt
 Eva Gauger
 Am Mühlgarten 22
 60431 Frankfurt am Main
 Tel. 069 - 53 39 77

Tragwerksplanung:
 Dipl.-Ing.
 Norbert Goergen
 Gräfendeichstr. 33
 60599 Frankfurt am Main
 Tel. 069 - 65 50 68
 Fax. - 65 50 69

