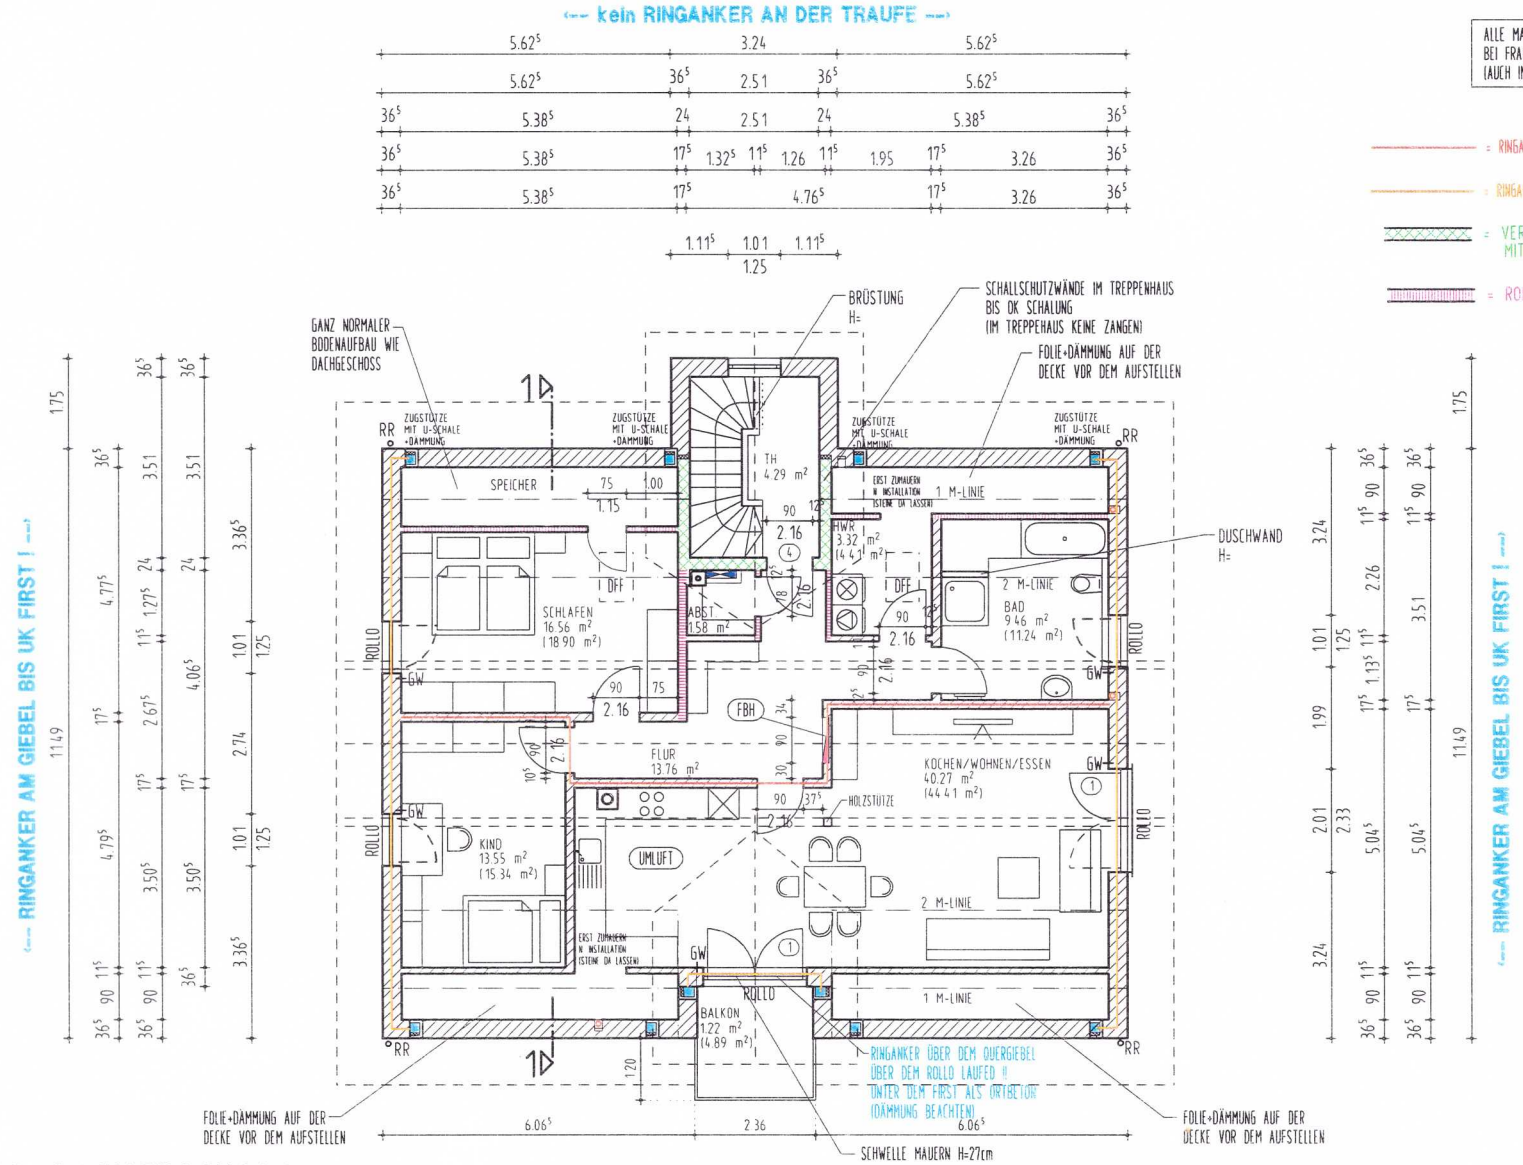

ALLE MASSKETTEN, TREPPEN USW. VOR DEM ANLEGEN DURCHSCHAUEN !!
BEI FRAGEN ZUM PLAN ALS ERSTES AN GIRLINGER STEFAN WENDEN !!
(AUCH IM BÜRO KANN WAS ÜBERSEHEN WERDEN)

= RINGANKER ÜBER INNENWAND

= RINGANKER ÜBER AUSSENWAND

= VERFÜLL-ZIEGEL (SCHALLSCHUTZ) MIT AUSSENWAND VERSETZT MAUERN

= ROHDICHTE 1.4 AN SCHLASCHUTZWAND LAUFEND

FBH = FUSSBODENHEIZUNGSVERTEILER B=90cm H=100cm AB RFB T=12cm

GRUNDRISS DACHGESCHOSS

BODENAUFBAU IM DG = 15 CM

INNETÜRHÖHEN AB FFB = 201 CM

ACHTUNG im DACHGESCHOSS !!
BRÜSTUNGSHÖHE = 1,02m ab RFB
STURZHÖHE = 2,27m ab RFB