Grundriss

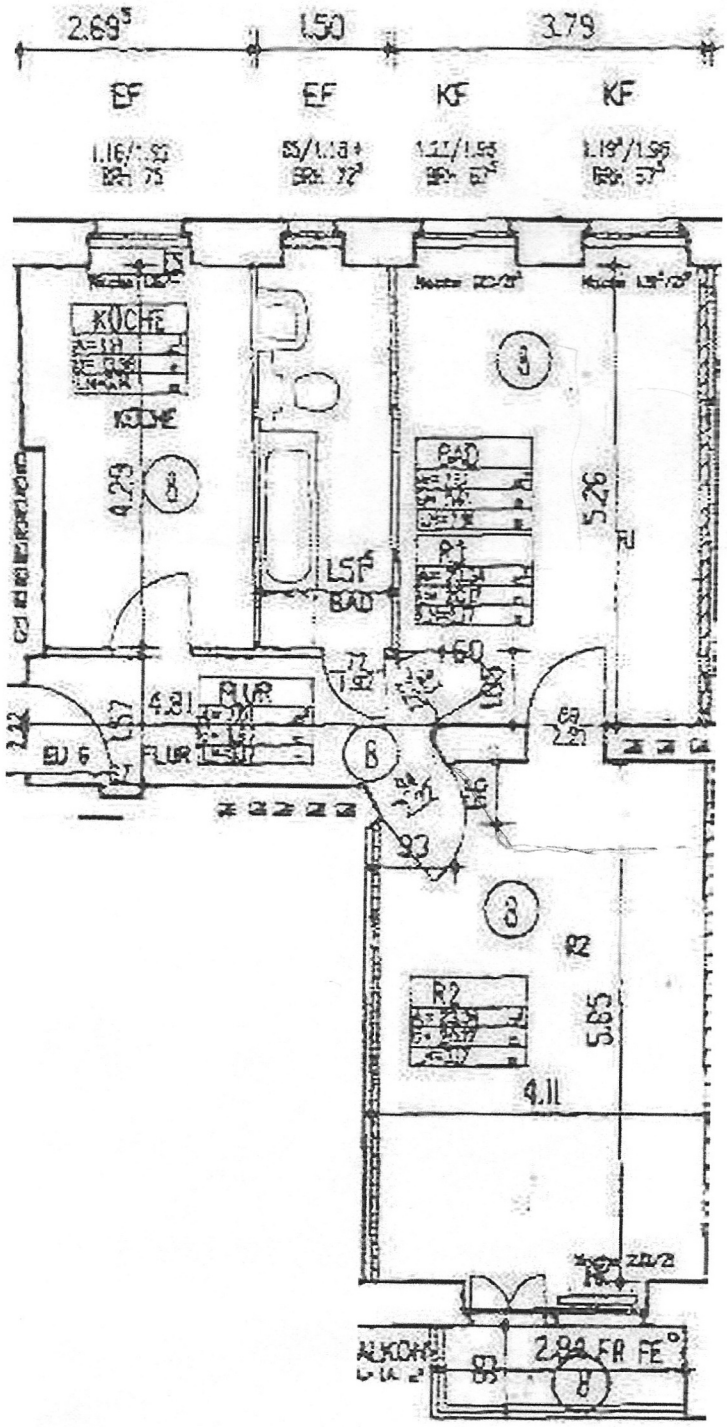
2.69
1.50
3.79
EF
EF
KF
KF
KÜCHE
KÜCHE
4.29
BAD
R1
5.26
LSF
BAD
FLUR
4.31
FLUR
R2
R2
5.85
4.11
2.94 FR FE