
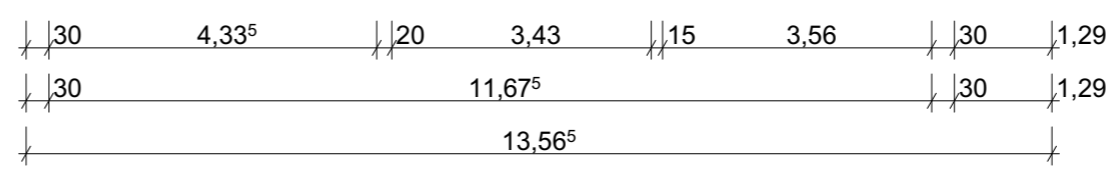
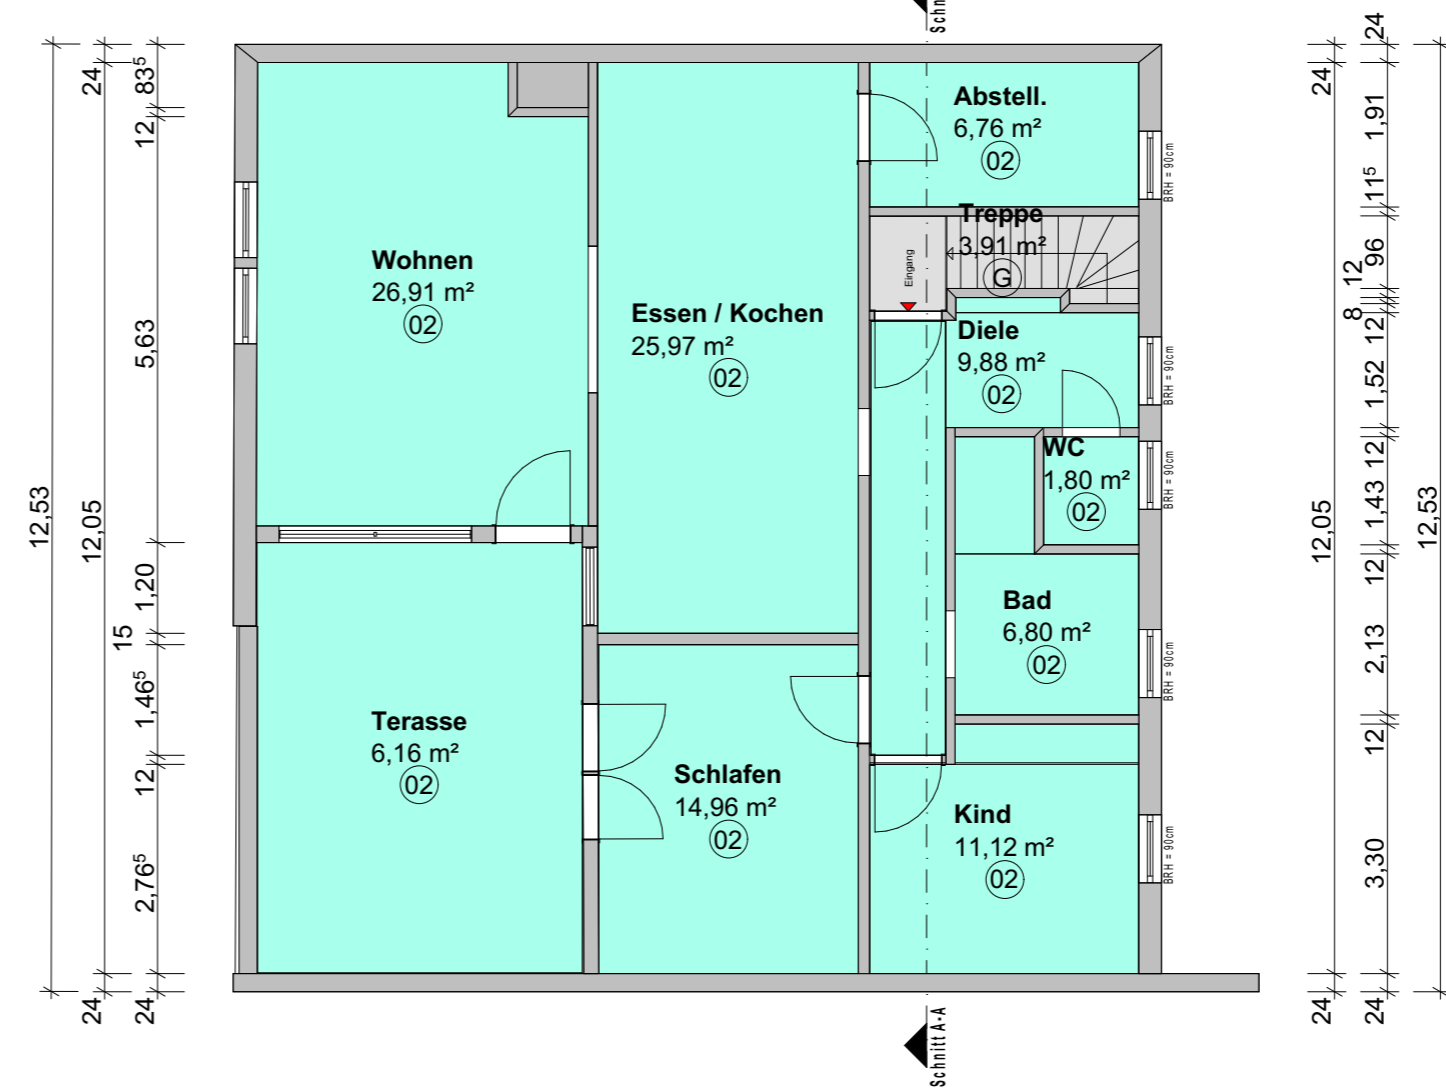
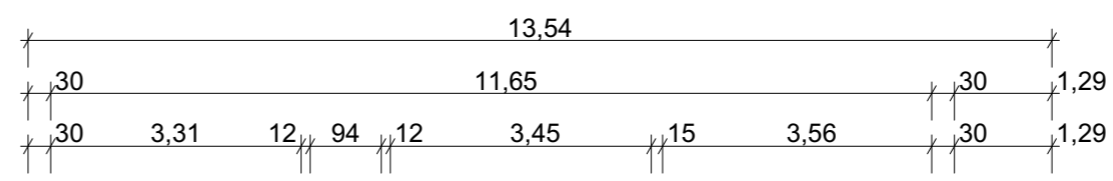


N

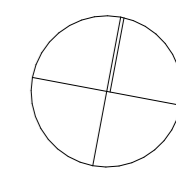

**LEGENDE:**

- SN Sondernutzungsrecht
- G Gemeinschaftsfläche
- P Parken

**GESCHOSSE:**

- EG 01 Wohnung 01
- OG 02 Wohnung 02

**BAUVORHABEN:**

Abgeschlossenheit eines  
Zweifamilienhauses  
Lindenstraße 48  
77716 Haslach im Kinzigtal  
Flurstück Nr. 2661/2

**AUFTRAGGEBER:**

Lisa Becker  
Kinzigstraße 24c  
77716 Fischerbach

**innovativSCHMID**

Baukunst trifft Energie

Bruno-Lenz-Straße 13  
77716 Haslach i. K.

Tel: 07832 994692  
Fax: 07832 9789516  
E-Mail: info@innovativ-schmid.de  
Web: www.innovativ-schmid.de



**ABGESCHLOSSENHEIT  
BESTAND**

Blattgröße	Planersteller	Maßstab	Datum	Plannummer	Index
42,0*29,7 (A3)	RS	1:100	10.03.2026		

**Grundriss OG**