

genehmigt  
20. MAI 1980  
Bürgermeisteramt  
Kornwestheim


Bürgermeisteramt Kornwestheim  
- Bauordnungsamt  
im Auftrag  
*Fischer*  
(Fischer)  
Stadtoberhauptmann

AUFTEILUNGSPLAN  
HAUS FICKEL  
UNTERGESCHOSS  
M 1 : 100

ANERKANNT APRIL 80 DER BAUHERR :  
GEFERTIGT 2.4.80 DER ARCHITEKT :

*I.A. Vauvunger*

GERHARD MOLDASCHL  
FREIER ARCHITEKT  
7014 KORNWESTHEIM  
STUTTGARTER STRASSE 92 - TEL. 39 09

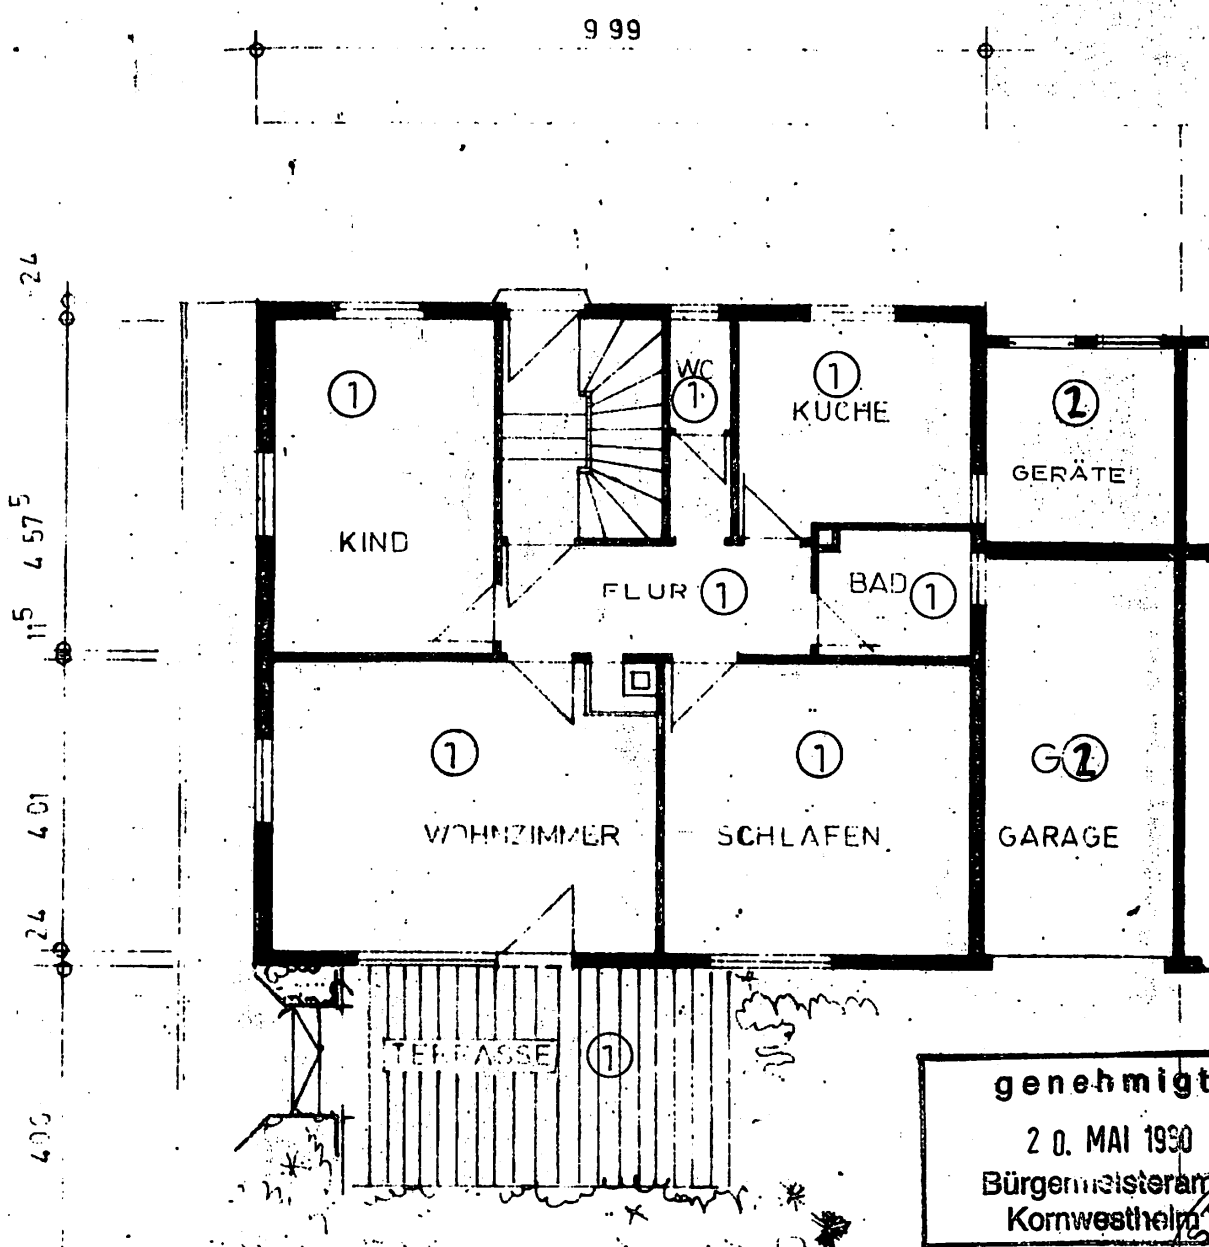

genehmigt  
 20. MAI 1990  
 Bürgermeisteramt  
 Kornwestheim




Stadtoberbaumann

# AUFTEILUNGSPLAN HAUS FICKEL ERDGESCHOSS M 1 : 100

ANERKANNT APRIL 80 DER BAUHERR  
 GEFERTIGT 2.4.80 DER ARCHITEKT

*Gerhard Moldaschl*  
**GERHARD MOLDSCHL**  
 FREIER ARCHITEKT  
 7014 KORNWESTHEIM

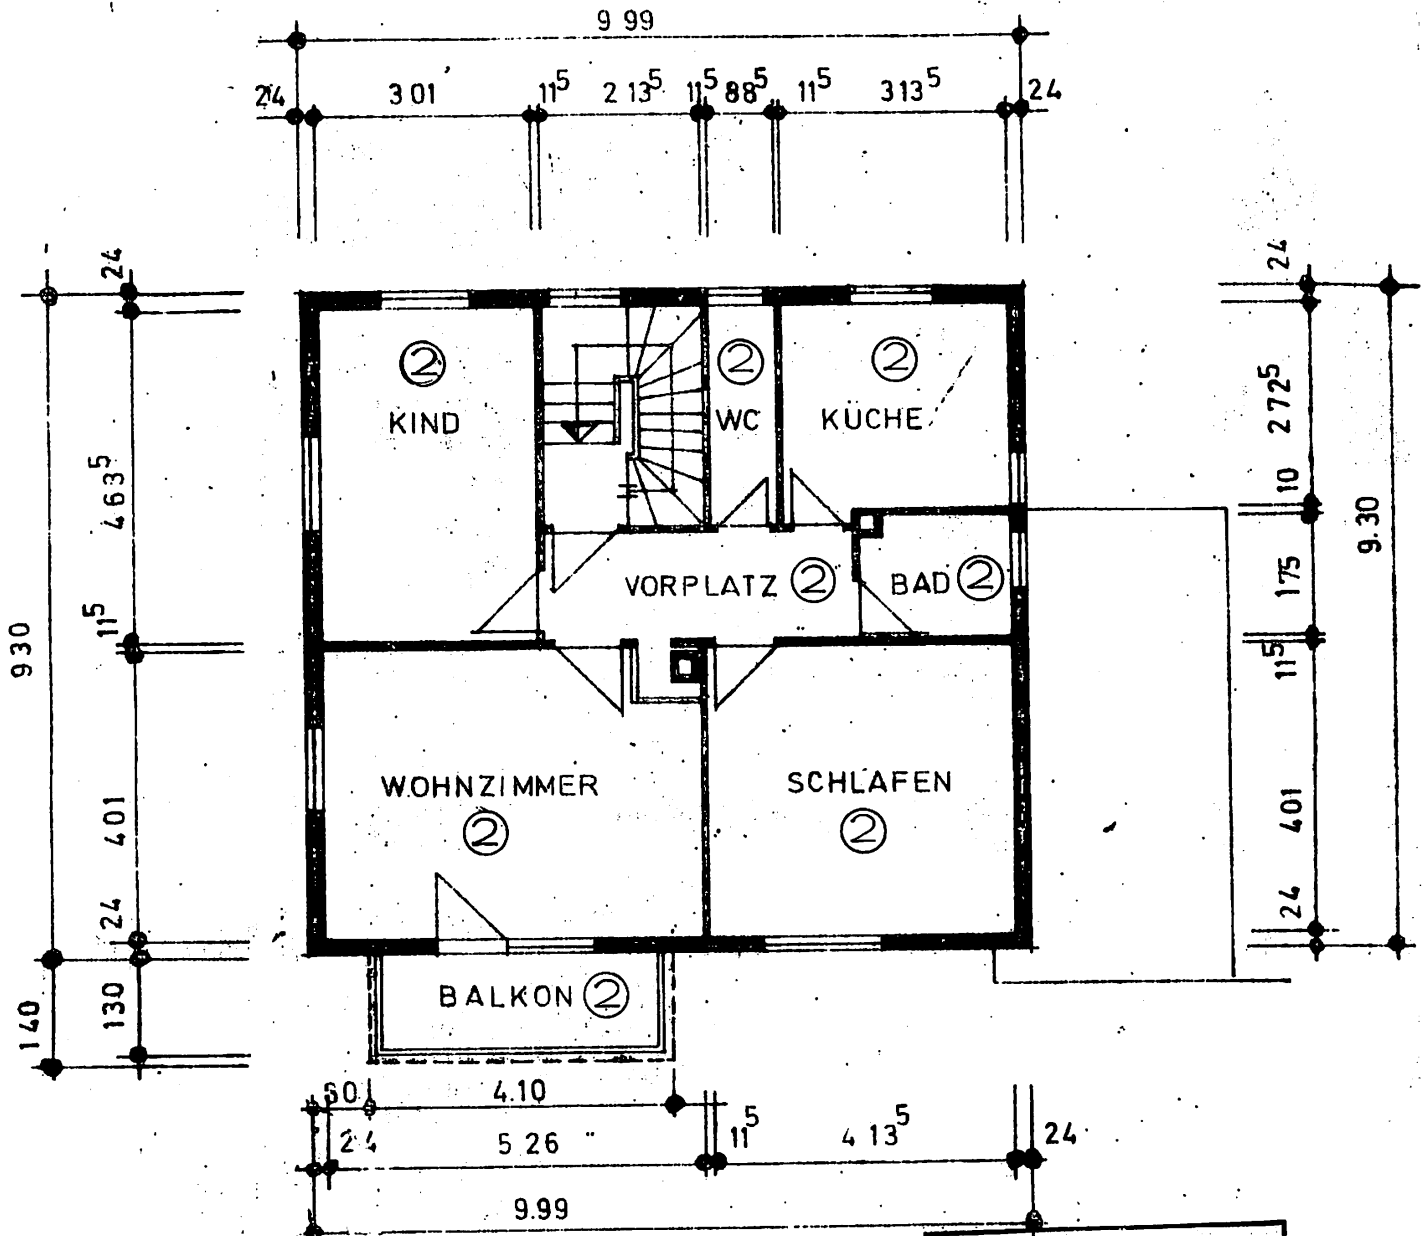

AUFTEILUNGSPLAN  
 HAUS FICKEL  
 1. OBERGESCHOSS  
 M 1 : 100


ANERKANNT APRIL 80 DER BAUHERR :  
 GEFERTIGT 2.4.80 DER ARCHITEKT :

genehmigt  
 2.0. MAI 1930  
 Bürgermeisteramt A.D.T.  
 Kornwestheim

Bürgermeisteramt Kornwestheim  
 = Einwohneramt  
 Im Auftrag  
 (Fischer)  
 Stadtoberbausachmann

l.A. Weunig

GERHARD MOLDASCHL  
 FREIER ARCHITEKT  
 7014 KORNWESTHEIM  
 STUTTGARTER STRASSE 92 - TEL. 39 09

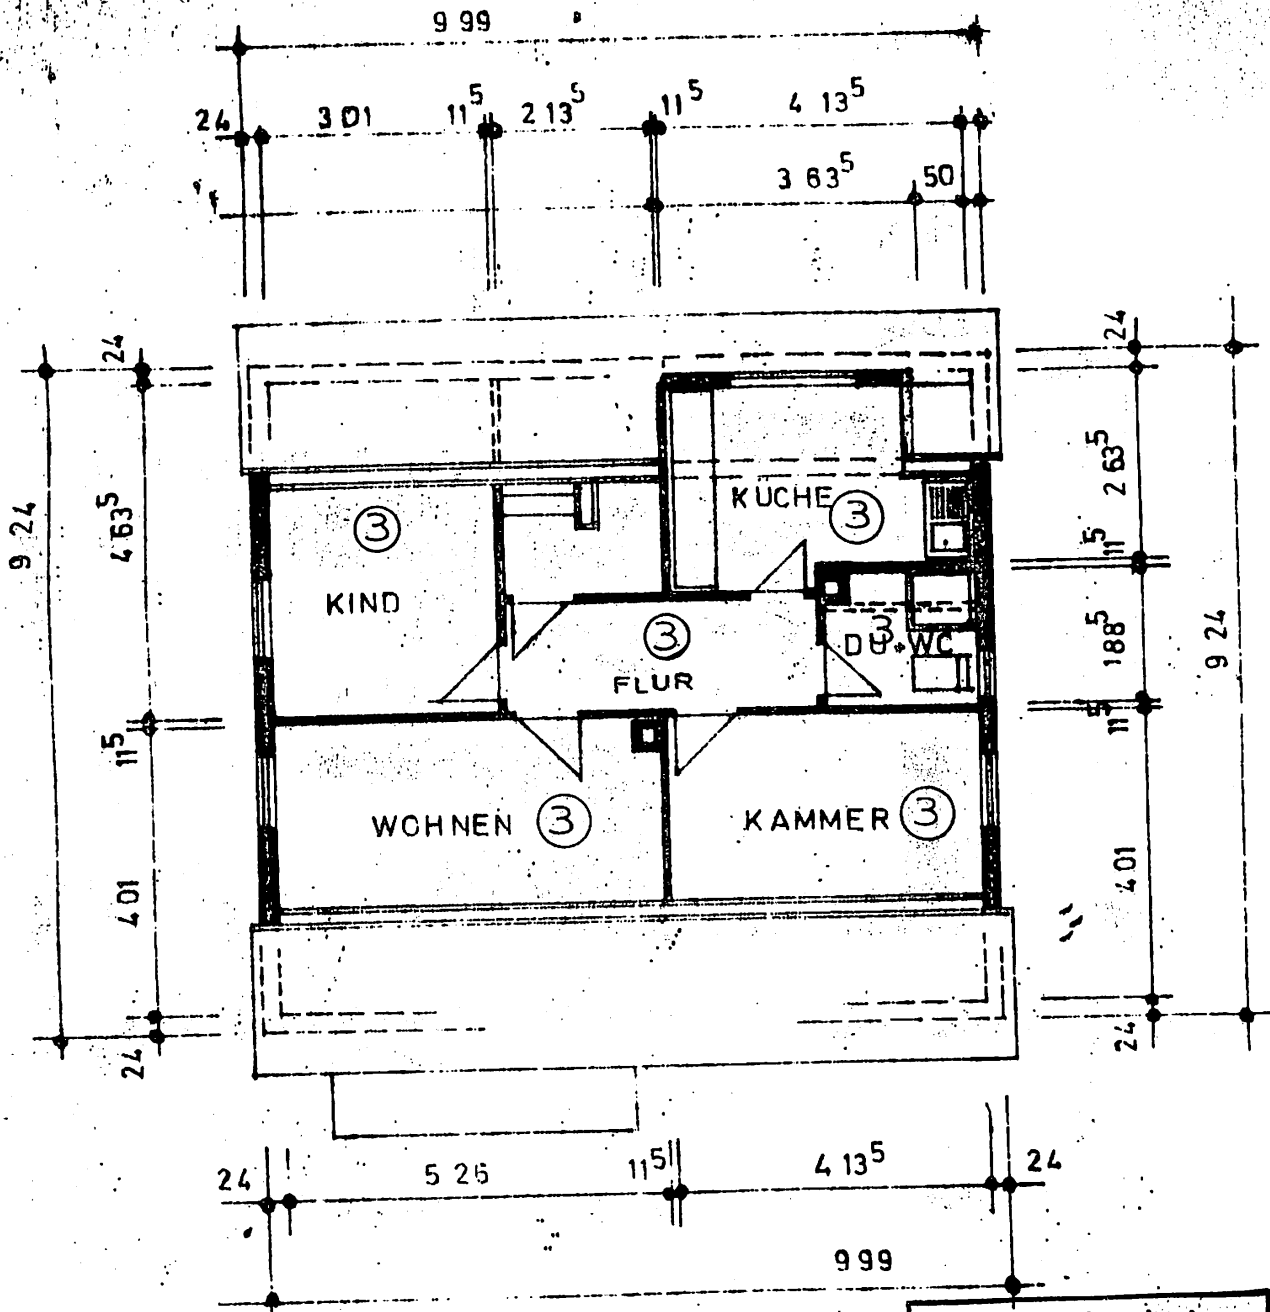

AUFTEILUNGSPLAN  
 HAUS FICKEL  
 DACHGESCHOSS  
 M 1:100

ANERKANNT APRIL 80 DER BAUHERR. :  
 GEFERTIGT 2.4.80 DER ARCHITEKT :

genehmigt  
 20. MAI 1980  
 Bürgermeisteramt  
 Kornwestheim


Bürgermeisteramt Kornwestheim  
 - Bescheidamt -  
 Im Auftrag  
 (Fickel)  
 Stadtbauratmann



: I.A. Weuniger

GERHARD MOLDASCHL  
 FREIER ARCHITEKT  
 7014 KORNWESTHEIM  
 STUTTGARTER STRASSE 92 - TEL. 39 09

MARKISE  
AN DER HAUSWAND  
BEFESTIGT

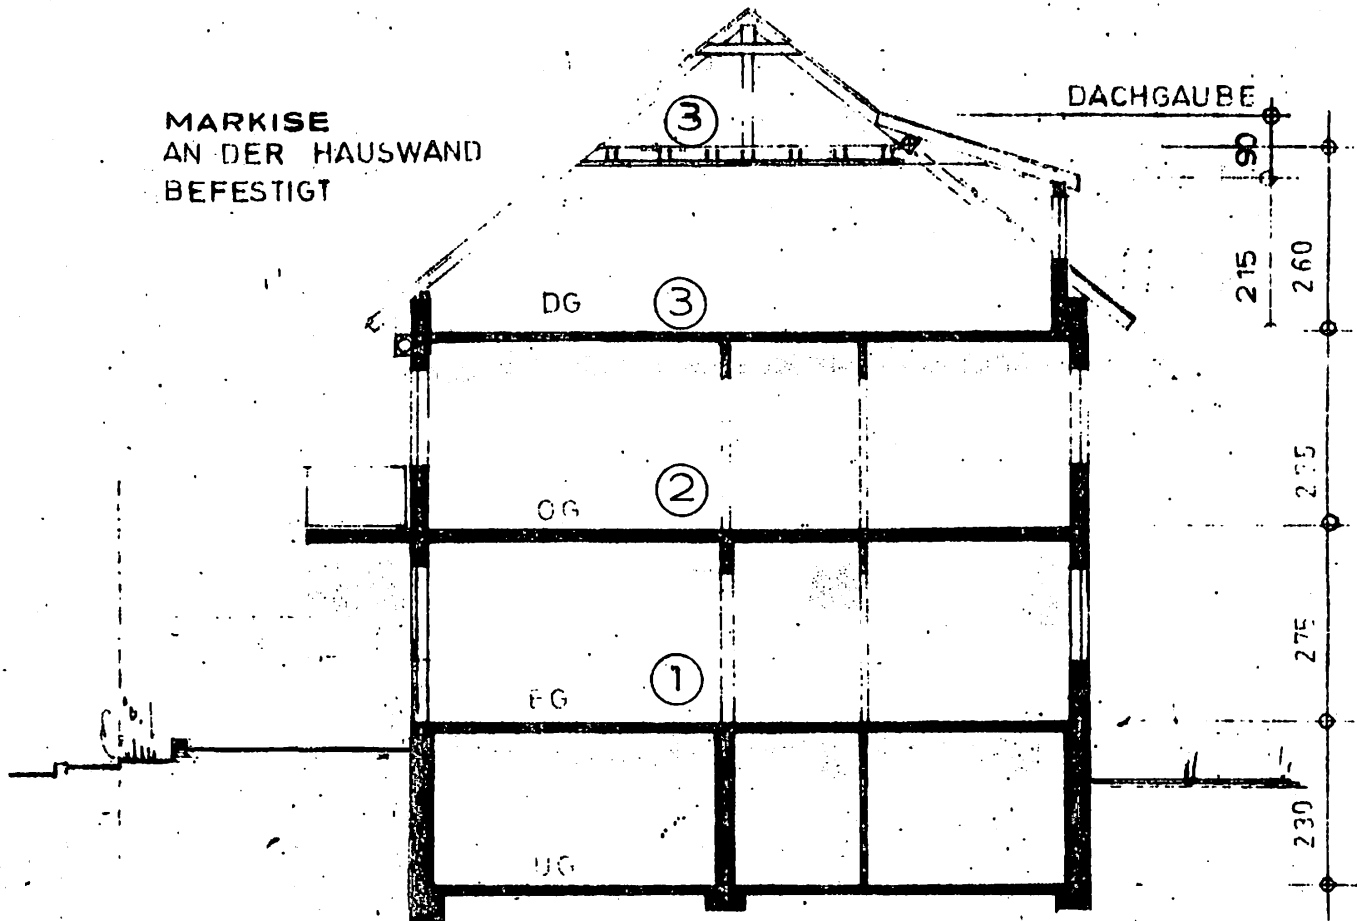

AUFTEILUNGSPLAN  
HAUS FICKEL  
SCHNITT  
M 1 : 100

ANERKANNT APRIL 80 DER BAUHERR  
GEFERTIGT 2.4.80. DER ARCHITEKT

genehmigt  
20. MAI 1980  
Bürgermeisteramt  
Kornwestheim

Bürgermeisteramt Kornwestheim

- Bauvertrant

Im Auftrag


*Fickel*  
(Fischer)

Stadtbauratmann



HA. Weunig

GERHARD MOLDASCHL  
FREIER ARCHITEKT  
7014 KORNWESTHEIM  
STÜTTGARTER STRASSE 92 - TEL: 39 00

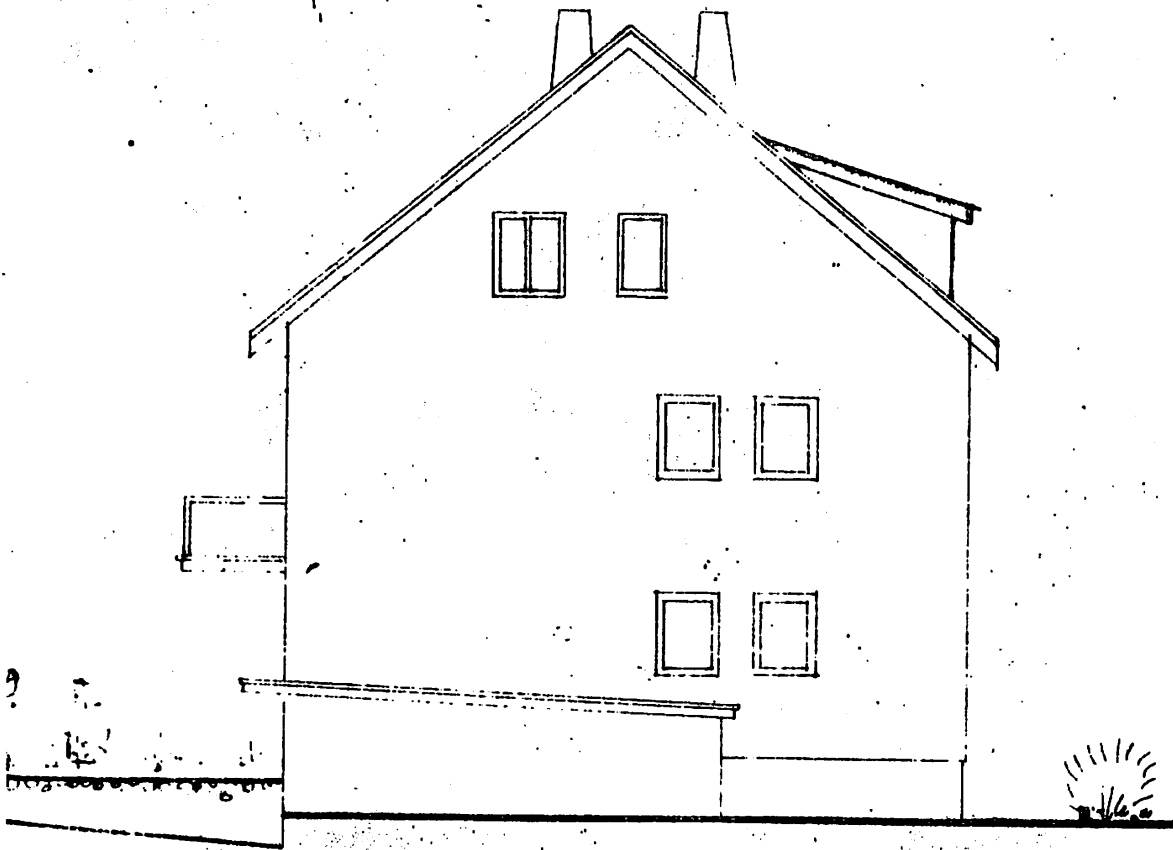

AUFTEILUNGSPLAN  
 HAUS FICKEL  
 OSTANSICHT  
 M 1:100

ANERKANNT APRIL 80 DER BAUHERR :  
 GEFERTIGT 2.4.80 DER ARCHITEKT :


genehmigt  
 20. MAI 1930  
 Bürgermeisteramt  
 Kornwestheim

Bürgermeisteramt Kornwestheim  
 - Leberechtstr. 7


Im Auftrag  
 Fickel  
 (Fickel)

Stadtbaurat

l. d. Weiteminger

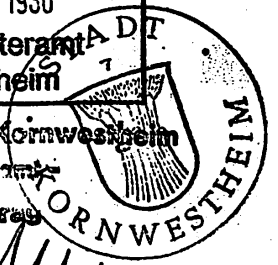

GERHARD MOLDASCHL  
 FREIER ARCHITECT  
 7014 KORNWESTHEIM  
 STUTTGARTER STRASSE 92 - TEL. 33 09

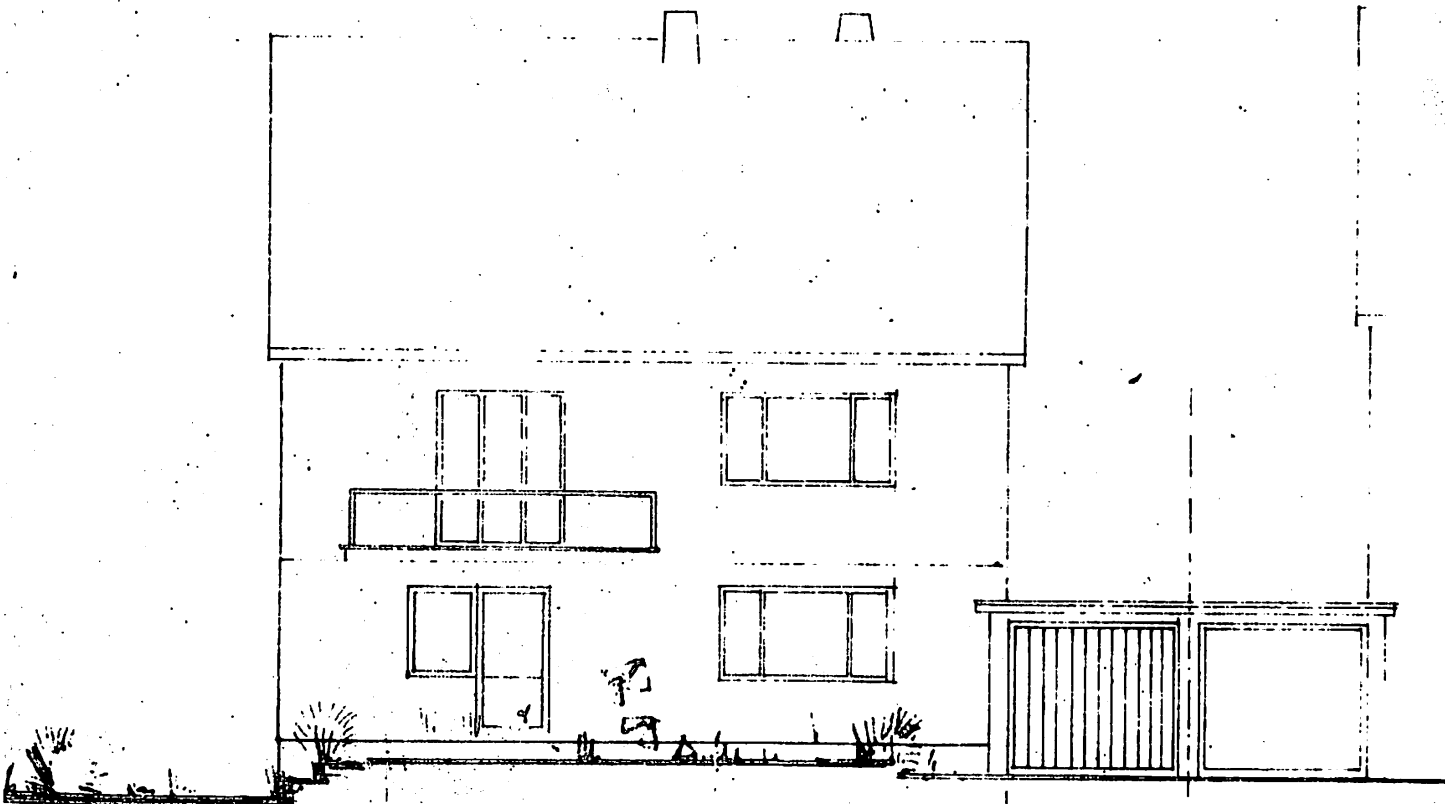

AUFTEILUNGSPLAN  
HAUS FICKEL  
SÜDANSICHT  
M. 1 : 100


ANERKANNT APRIL 80 DER BAUHERR :  
GEFERTIGT 2.4.80 DER ARCHITEKT :

genehmigt  
20. MAI 1980  
Bürgermeisteramt  
Kornwestheim

Bürgermeisteramt Kornwestheim  
- Baurechtsamt -  
In Auftrag  
*Fischer*  
(Fischer)  
Stadtbauamt



*L. H. Weimert*  
GERHARD MOLDASCHL  
FREIER ARCHITECT  
7014 KORNWESTHEIM  
STUTTGARTER STRASSE 92 - TEL. 3900

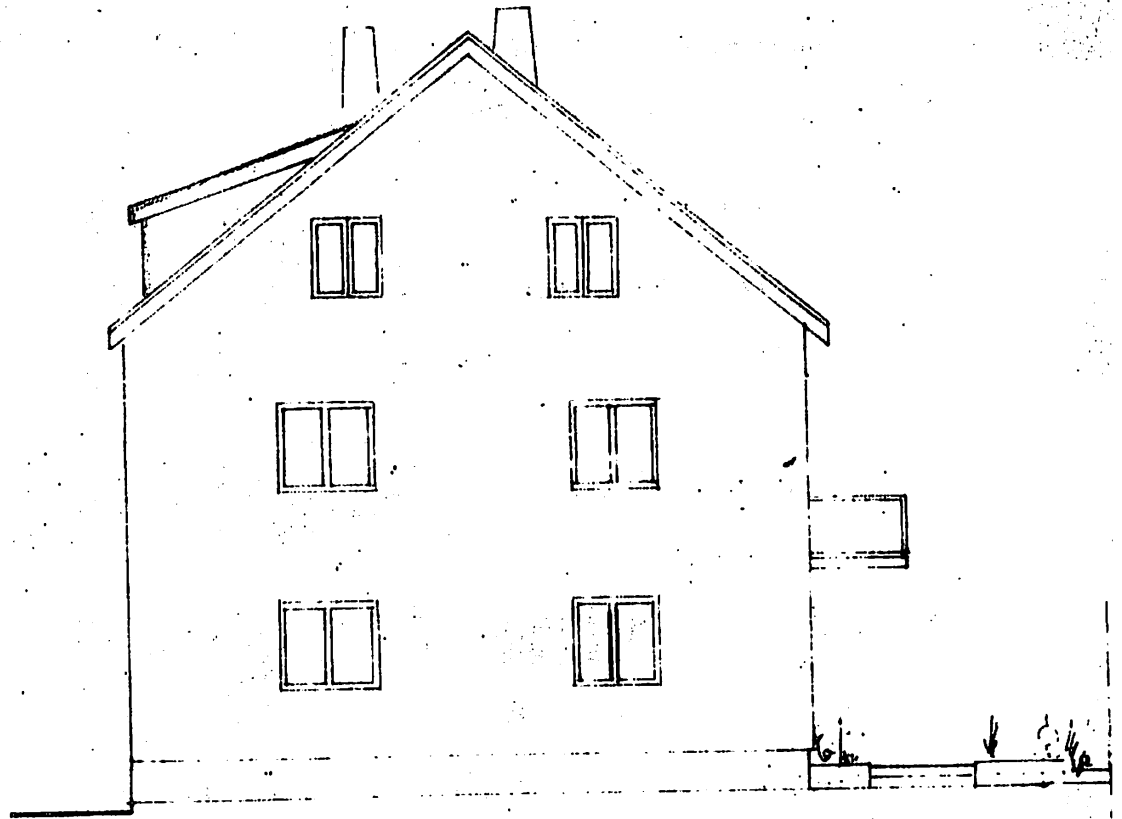

AUFTEILUNGSPLAN  
 HAUS FICKEL  
 WESTANSICHT  
 M 1 : 100

ANERKANNT APRIL 80 DER BAUHERR :  
 GEFERTIGT. 2.4.80 DER ARCHITEKT:


genehmigt  
 20. MAI 1980  
 Bürgermeisteramt  
 Kornwestheim

Bürgermeisteramt Kornwestheim  
 - Bauressortamt -  
 Im Auftrag  
 Fischer  
 Stadtbaurat



Stadtbaurat  
 J. A. Weuniger

GERHARD MOLDASCHL  
 FREIER ARCHITEKT  
 7014 KORNWESTHEIM  
 STUTTGARTER STRASSE 92 - TEL. 39 09

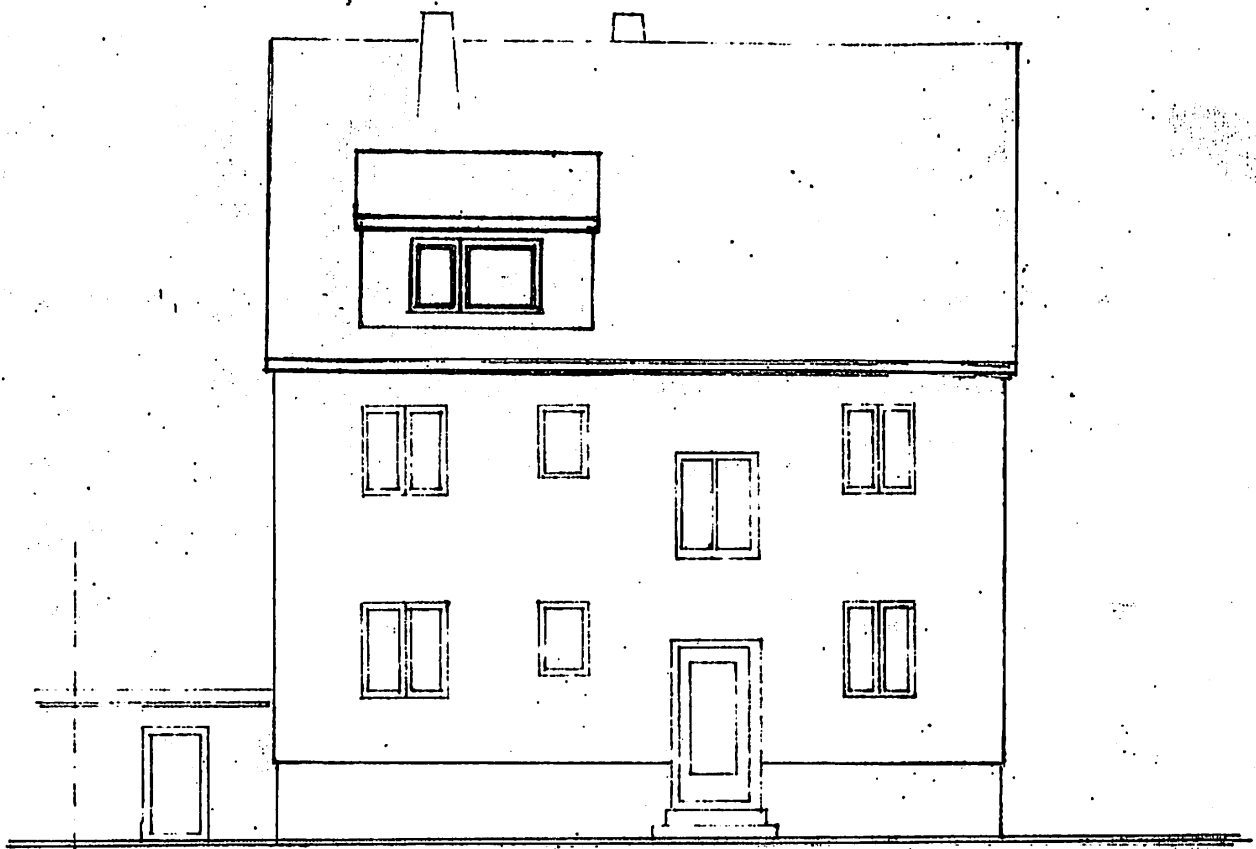

AUFTEILUNGSPLAN  
 HAUS FICKEL  
 NORDANSICHT  
 M 1 : 100

ANERKANNT APRIL 80 DER BAUHERR :  
 GEFERTIGT 2.4.80 DER ARCHITEKT :

genehmigt  
 20. MAI 1930  
 Bürgermeisteramt  
 Kornwestheim

Bürgermeisteramt Kornwestheim  
 - Bauamt -  
 im Auftrag  
 FICKEL  
 (Fischer)



Stadtbauratmann

*I. A. Weuninger*

**GERHARD MOLDASCHL**  
 FREIER ARCHITEKT  
 7014 KORNWESTHEIM  
 STUTTGARTER STRASSE 92 - TEL. 39 00