


Wohnung 01 - Haus links - EG

M 1:100 / Stand 01/2026

WE 01

Wohnfläche: 73,51 m²
 + 3,41 m² Terrasse (1)
 + 13,66 m² Terrasse (2)

Tatsächliche Größe (inkl. Terrassen zu 100%)
 = 114,47 m²

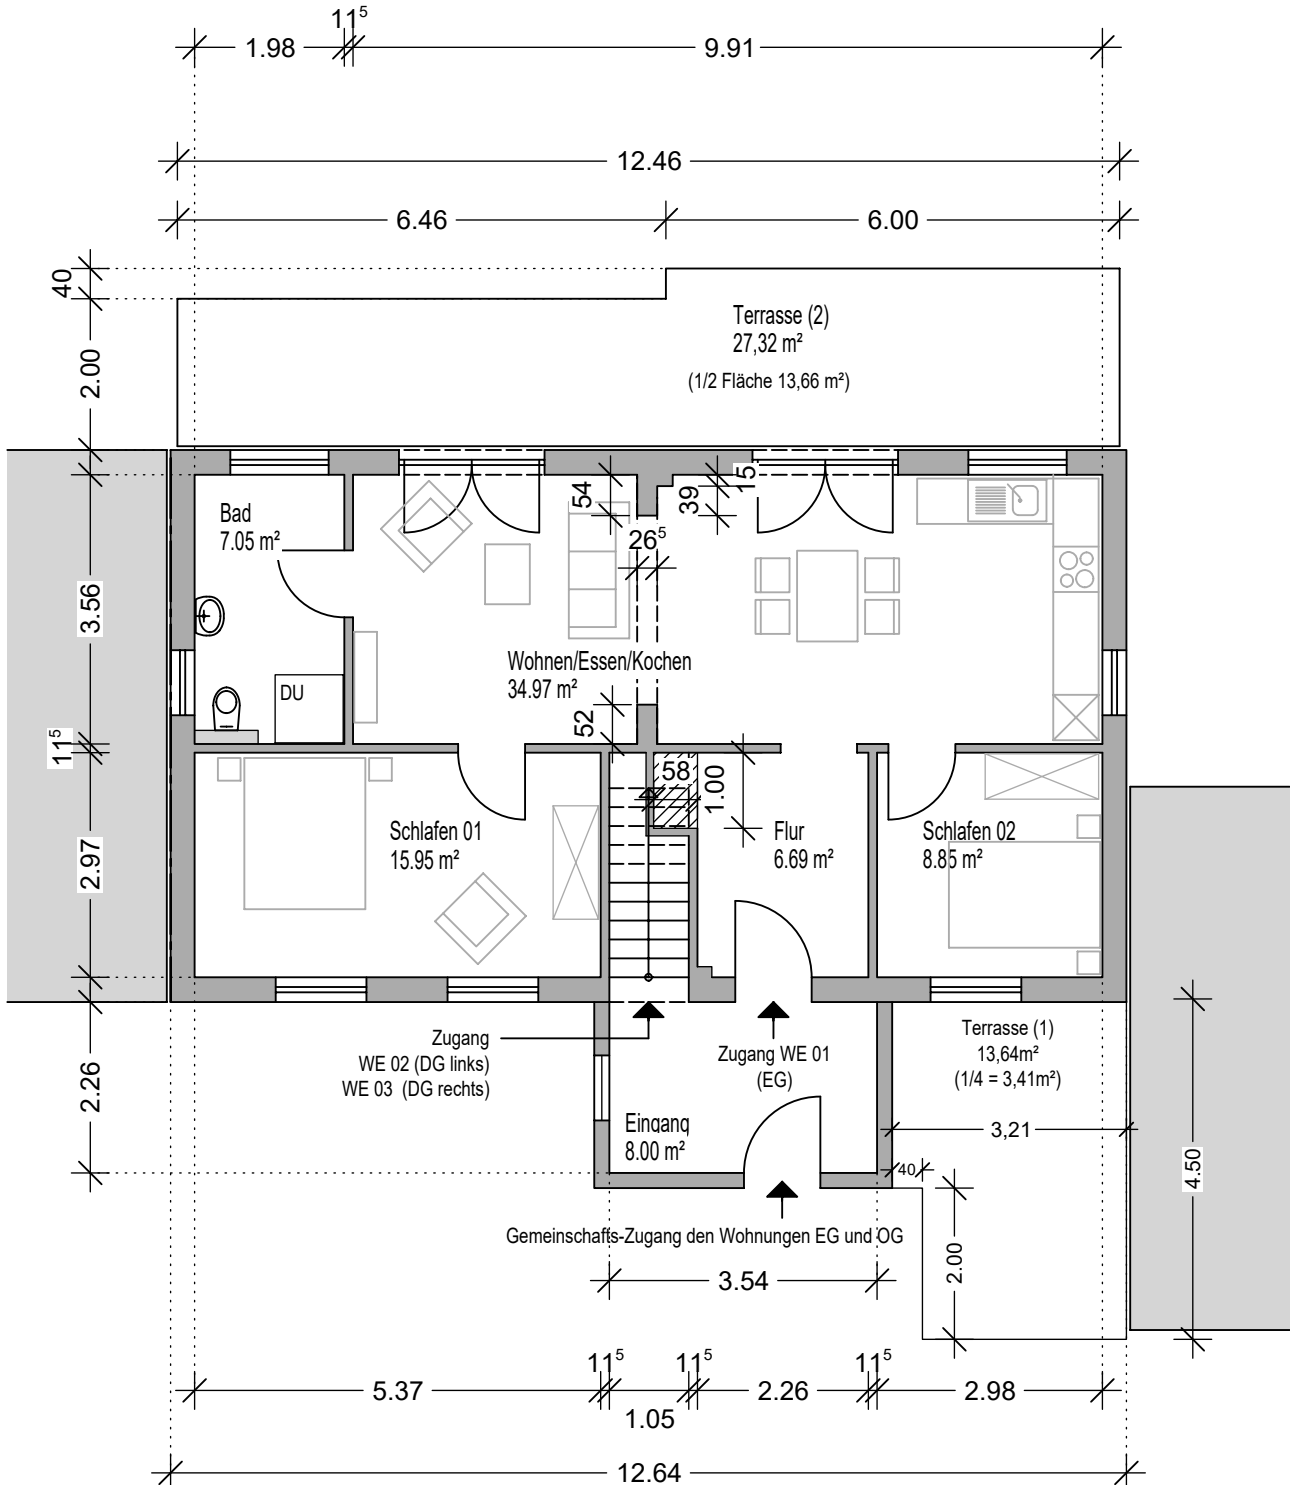

ALLE MASSE SIND VOR ORT ZU PRÜFEN.