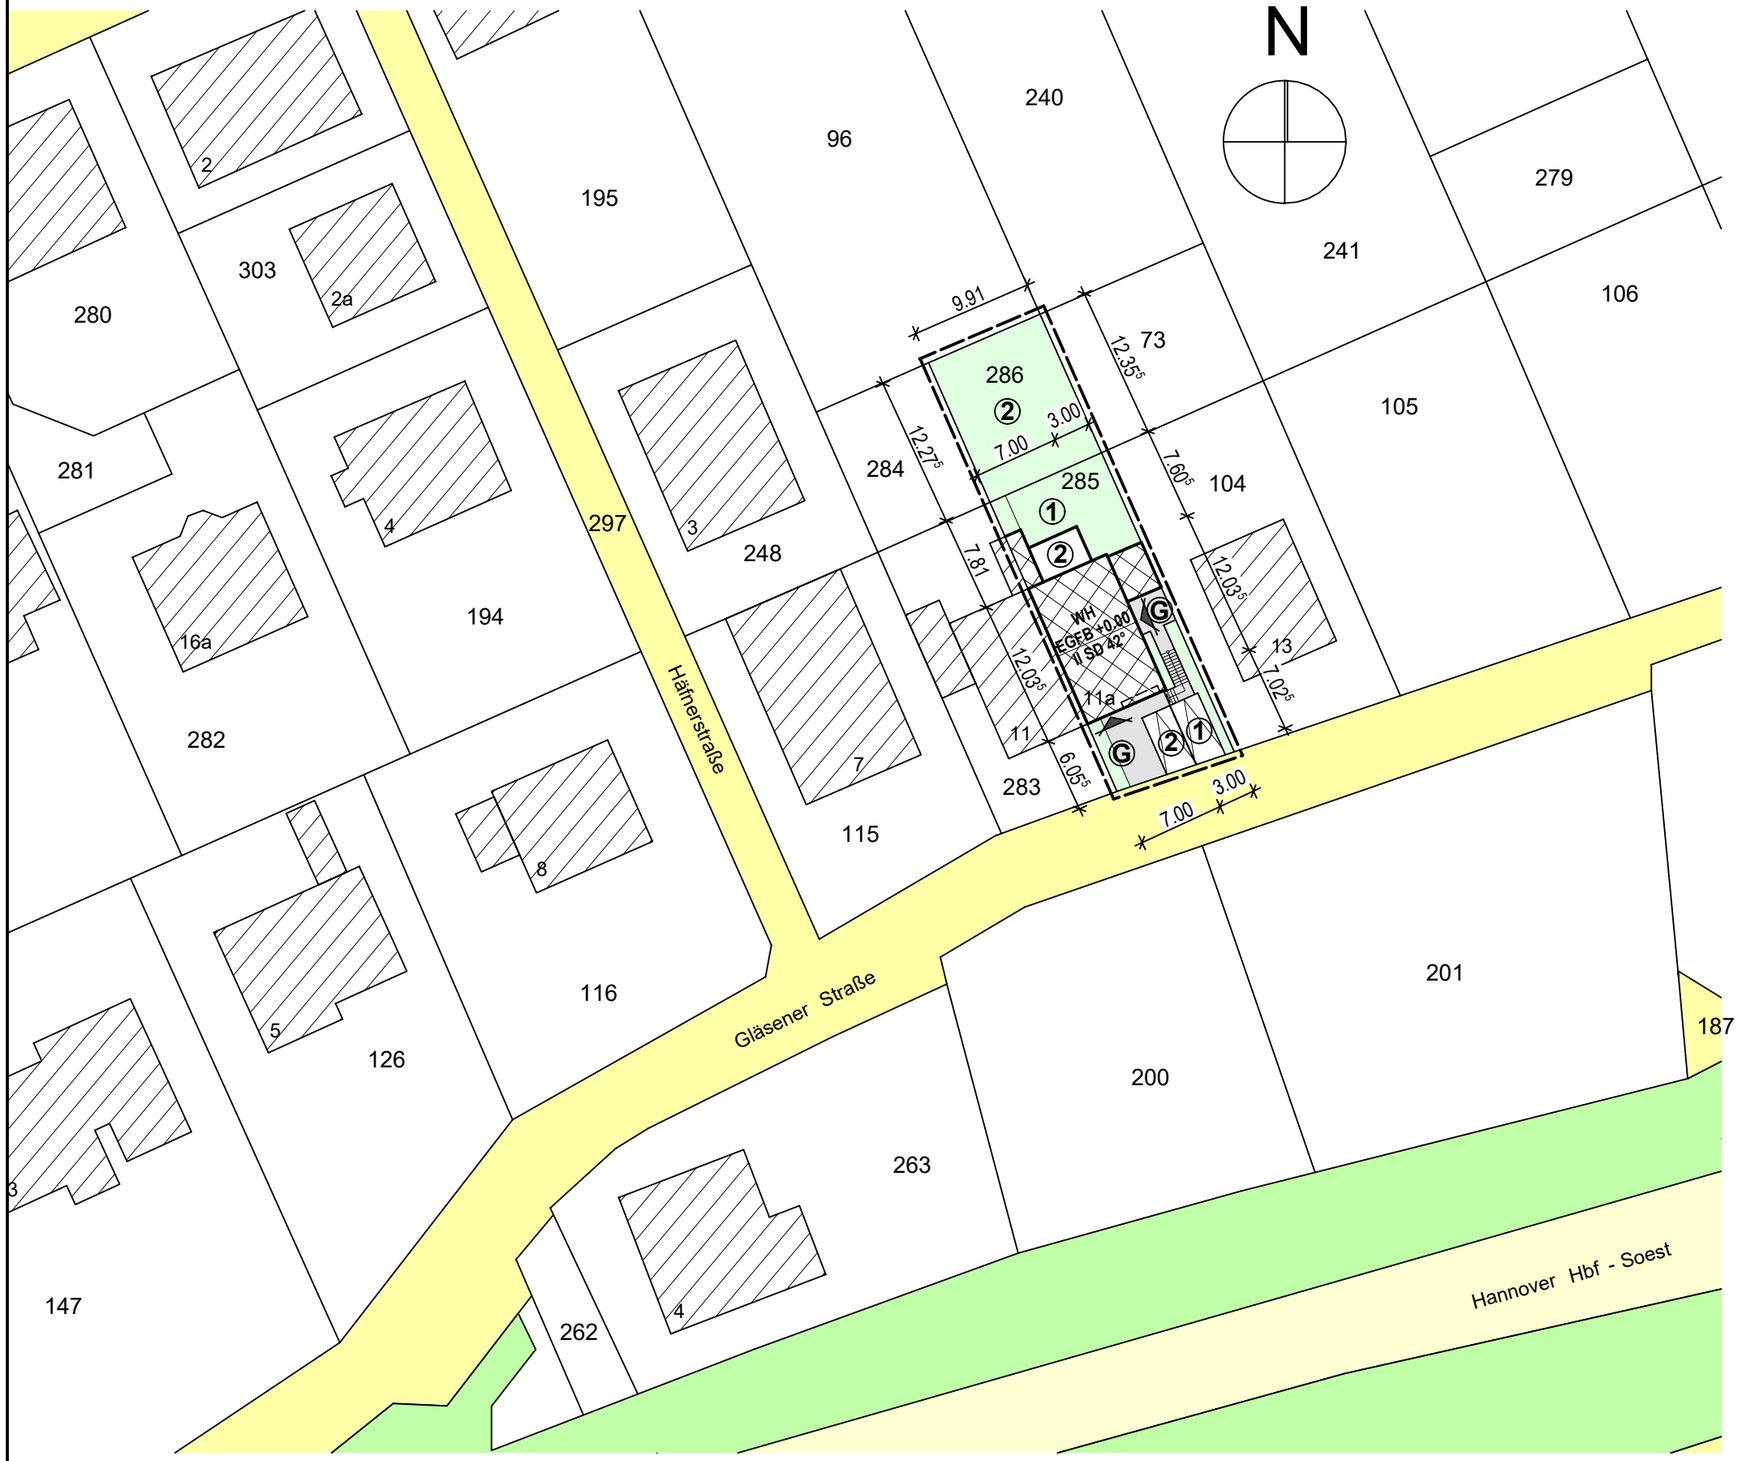


ABGESCHLOSSENHEITSERLÄRUNG

**PROJEKT**

Neubau einer Doppelhaushälfte
mit Zwei Wohneinheiten

**DATEN**

BAUORT

Gläsener Str. 11a
33100 Paderborn-Neuenbeken

BAUHERR

Dusan Malinovic
In der Aue 28
59555 Lippstadt

**ZEICHNUNG**

Lageplan

Maßstab: 1:500

Erstellungsdatum: 29.08.24

**PLANUNG**

**Dipl.–Ing.**
**JAKOB ERMANTRAUT**

Dahli-Ring 18
59590 Ehringhausen
Tel: 02942/5809777
Handy: 0160-4206204