
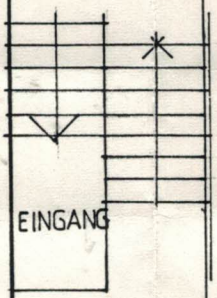


BEST. WOHNHAUS (24)

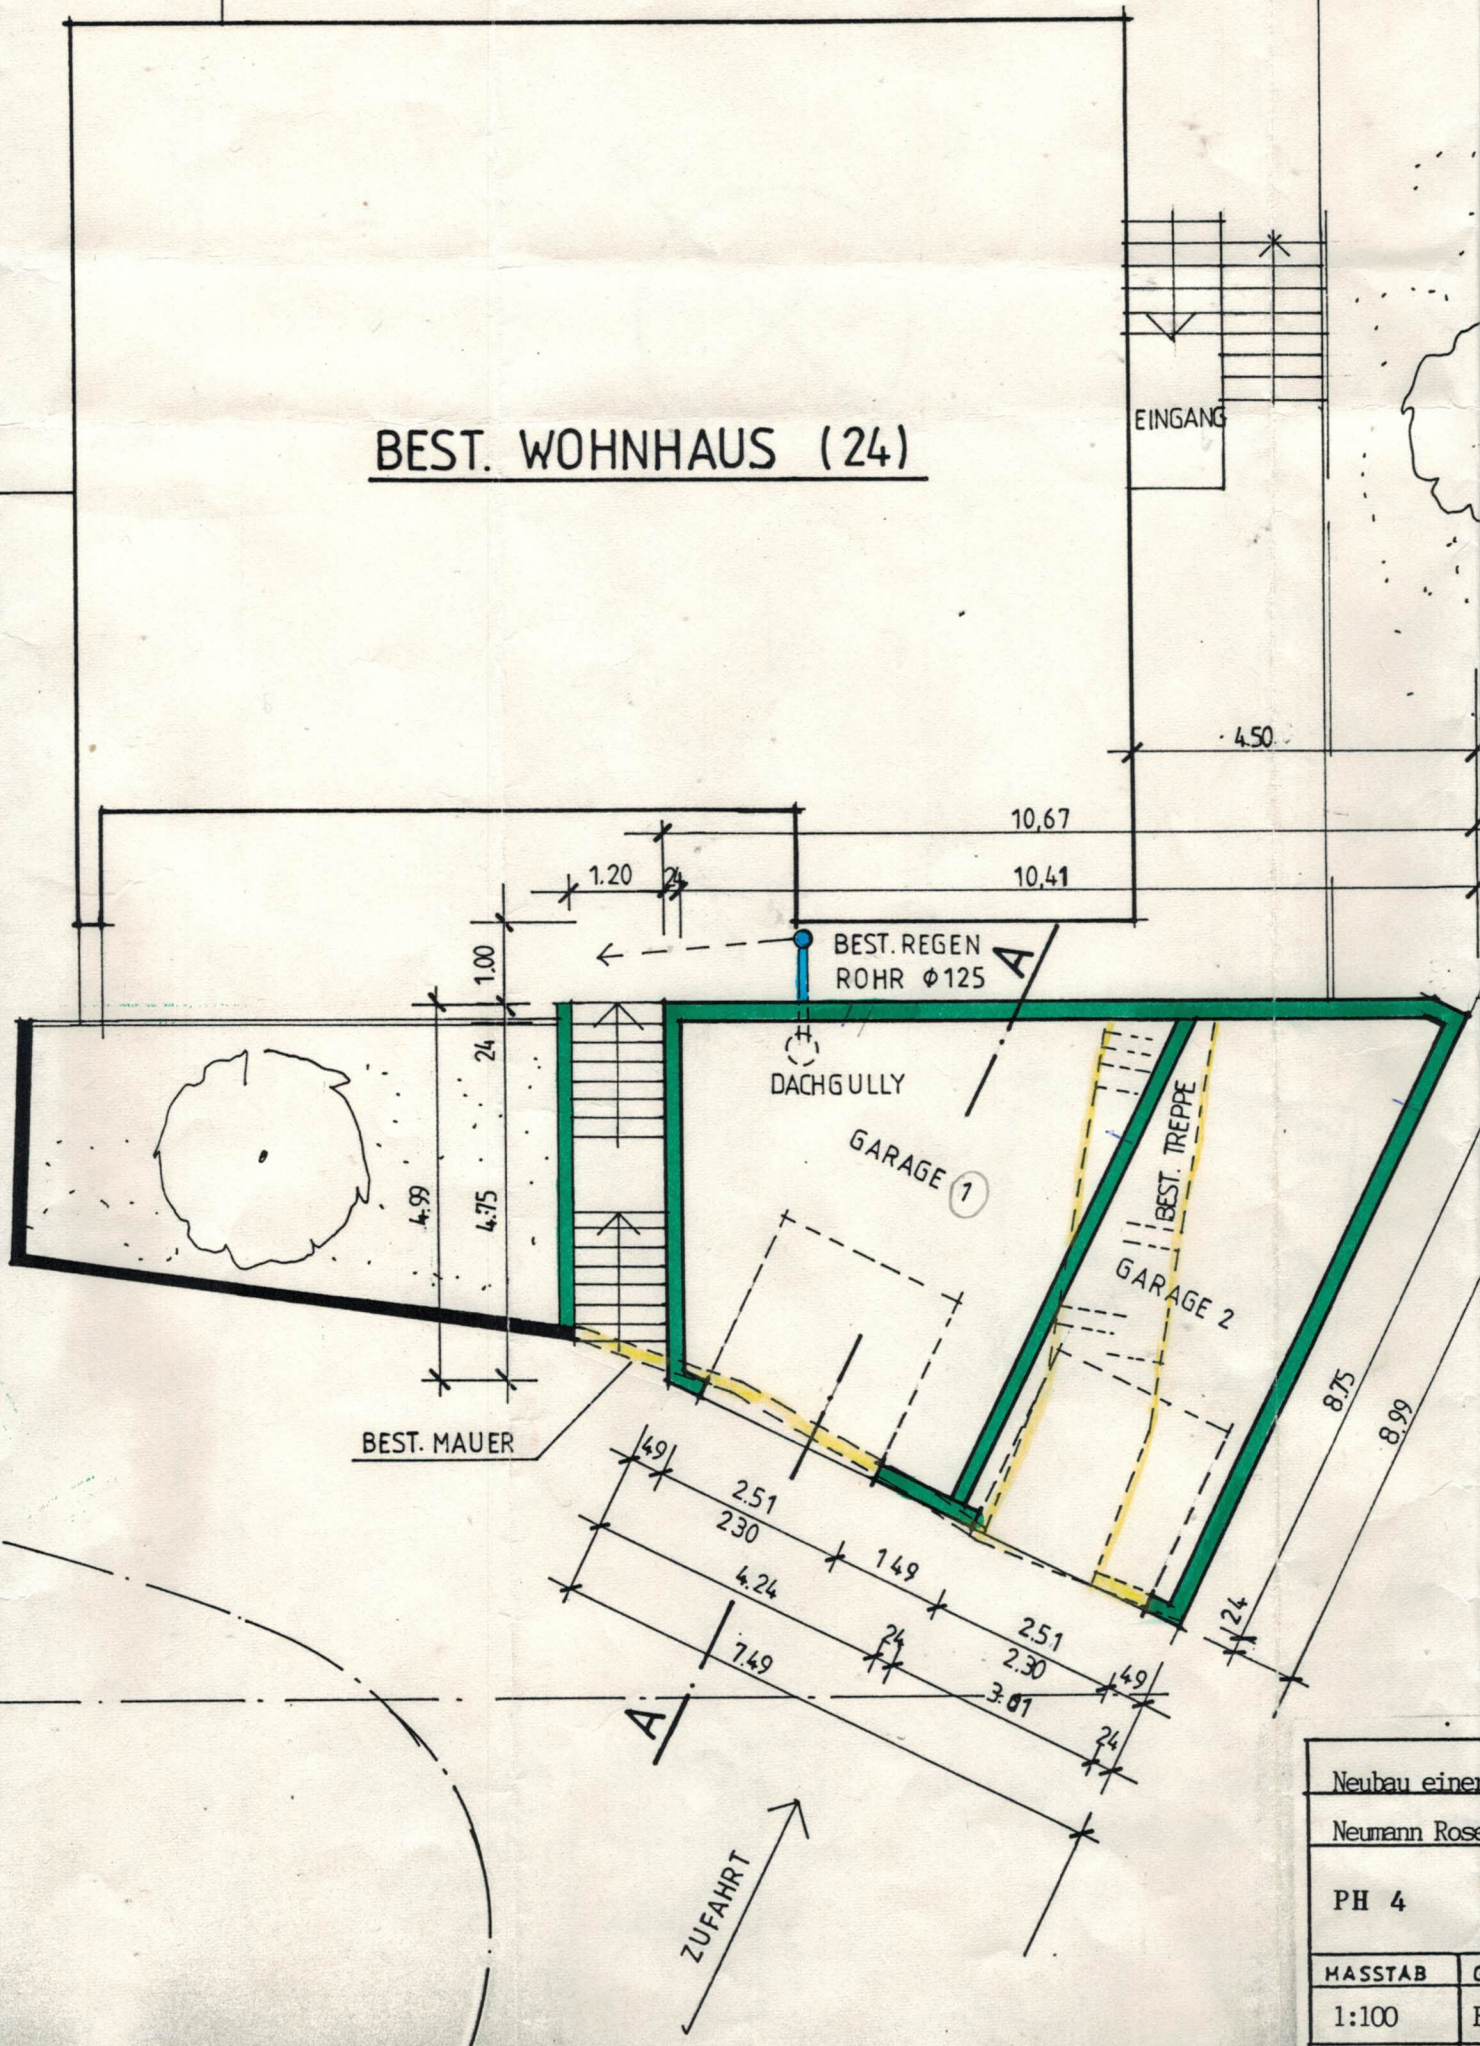

BEST. MAUER

BEST. REGEN ROHR $\phi 125$

DACHGULLY

GARAGE 1

BEST. TREPPE

GARAGE 2

ZUFAHRT

Neubau einer	
Neumann Rose	
PH 4	
HASSTAB	G
1:100	E