



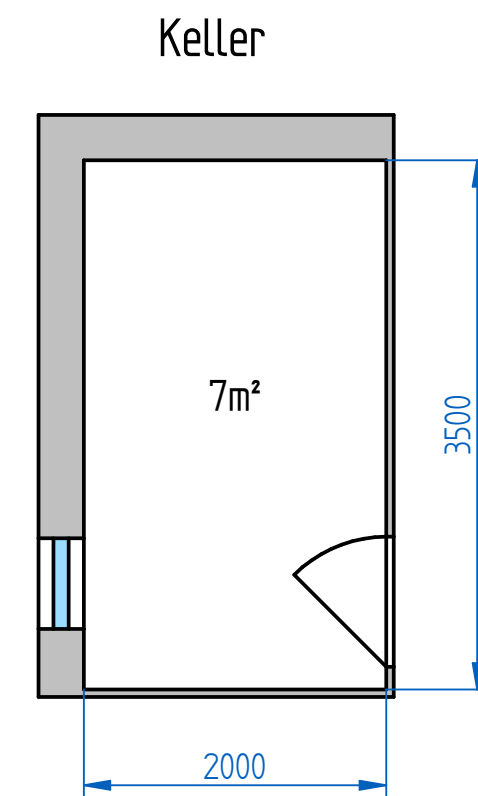

# Grundriss-DG

M 1:50

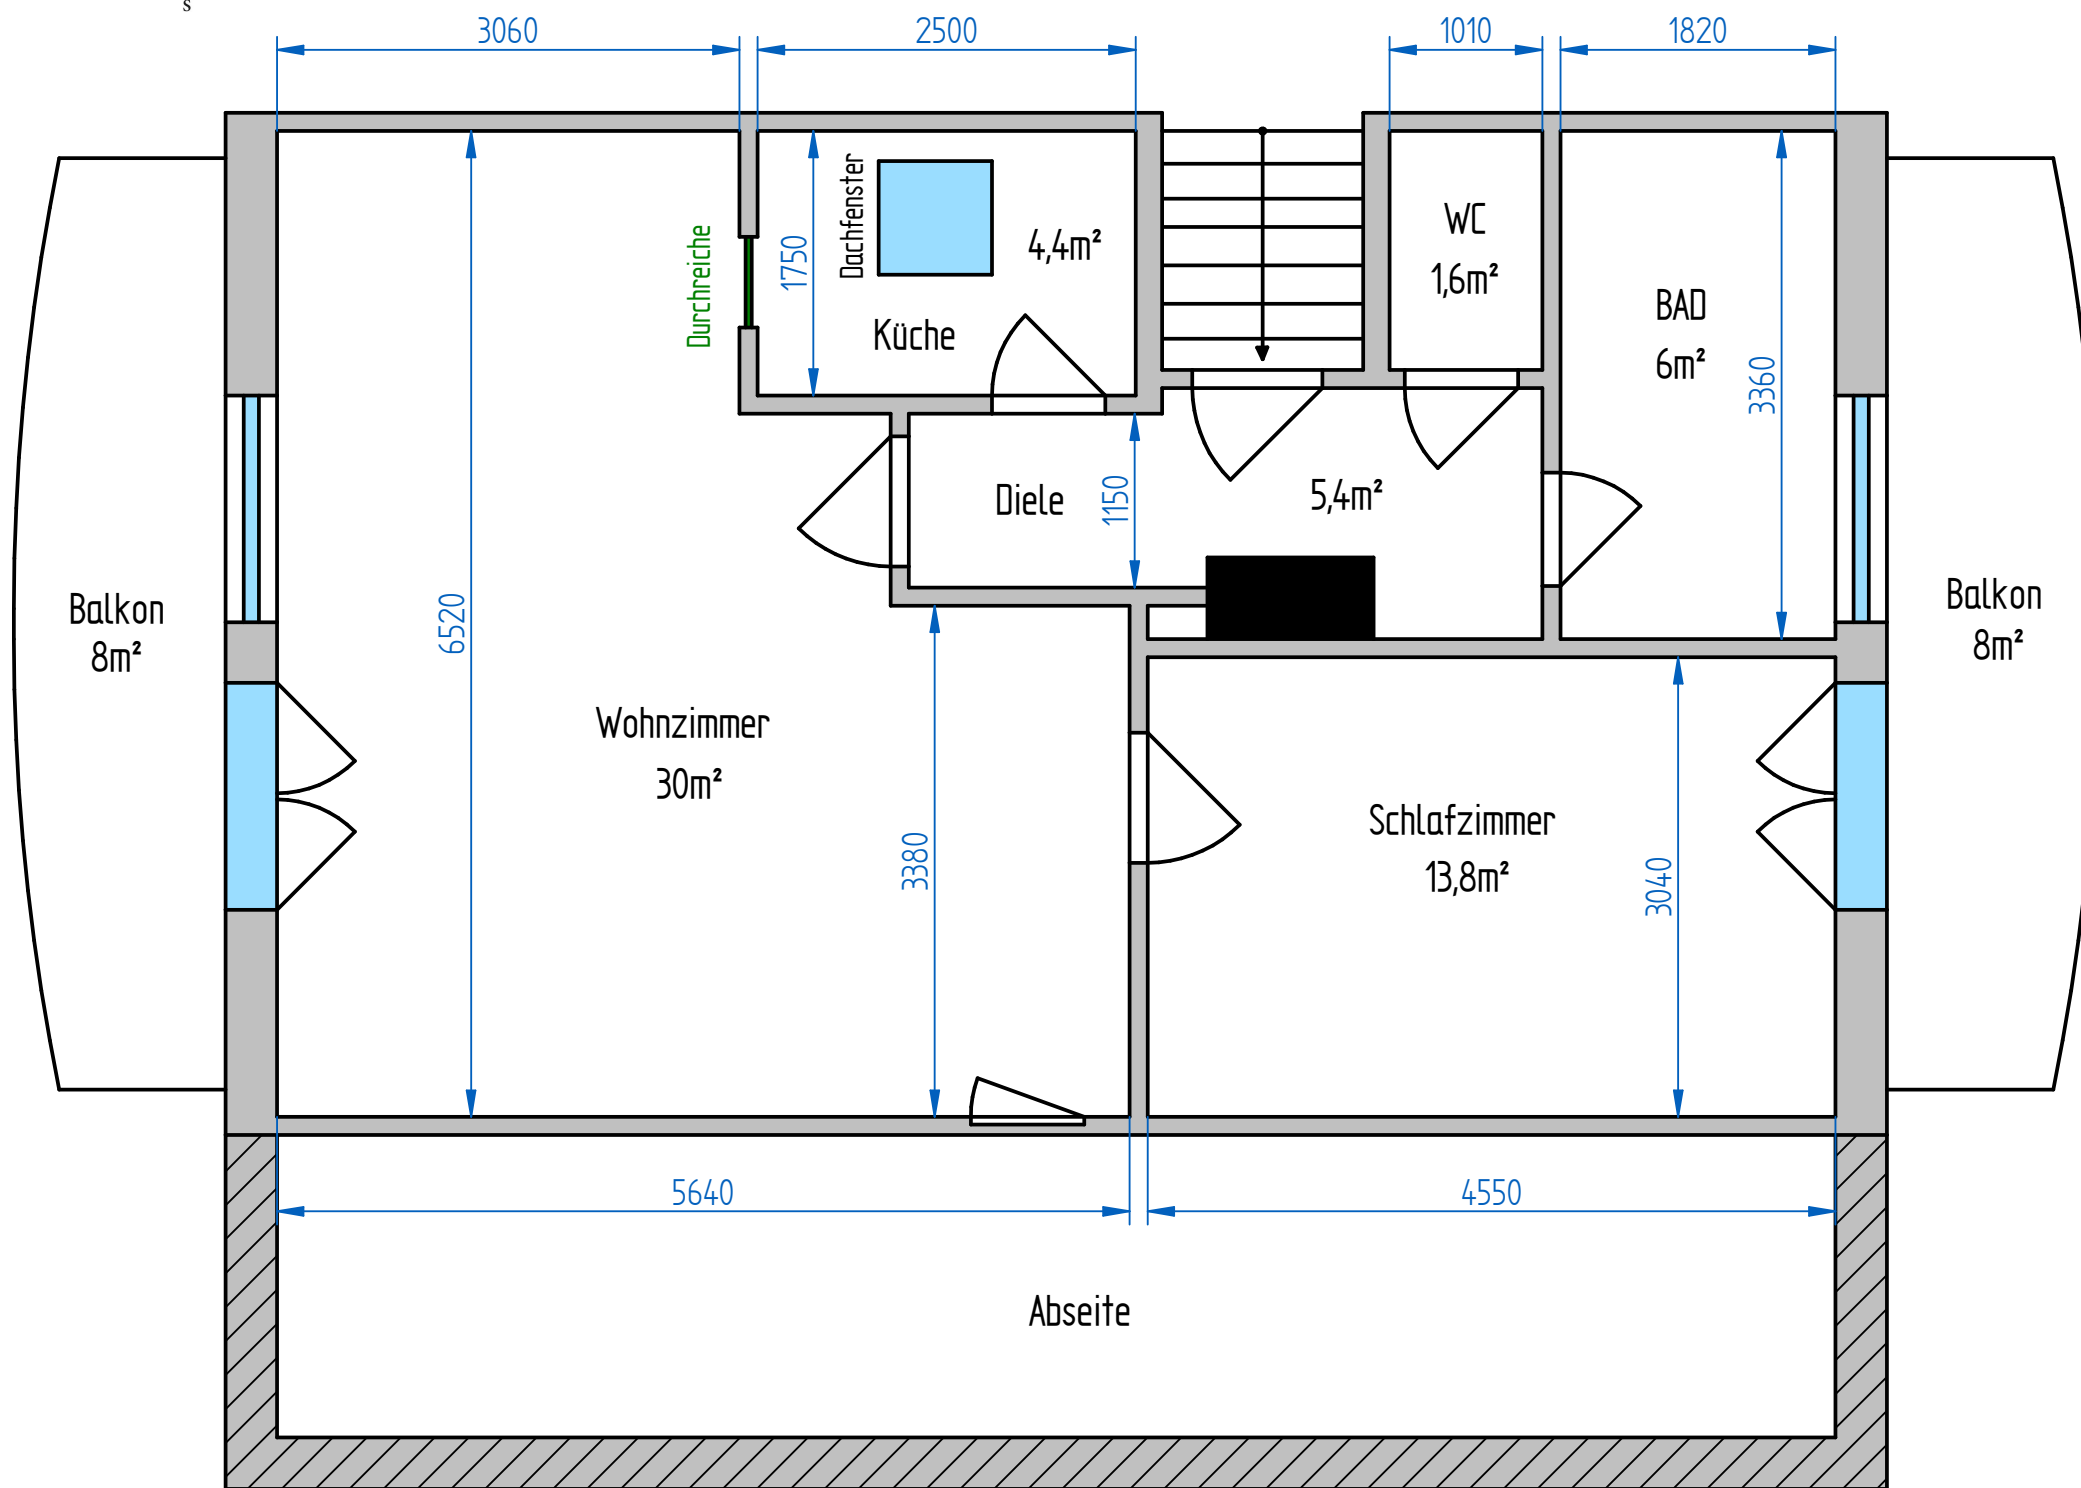

Der Grundriss ist als Illustration gedacht. Abweichungen können vorkommen. Die Abmessungen sind Richtwerte