


Notar  
 \* DIESE LICHTE MASZANGABE  
 BEZIEHT SICH AUF EINE  
 KNIESTOCKHOHE VON 1,00m  
 gez. Puvogel

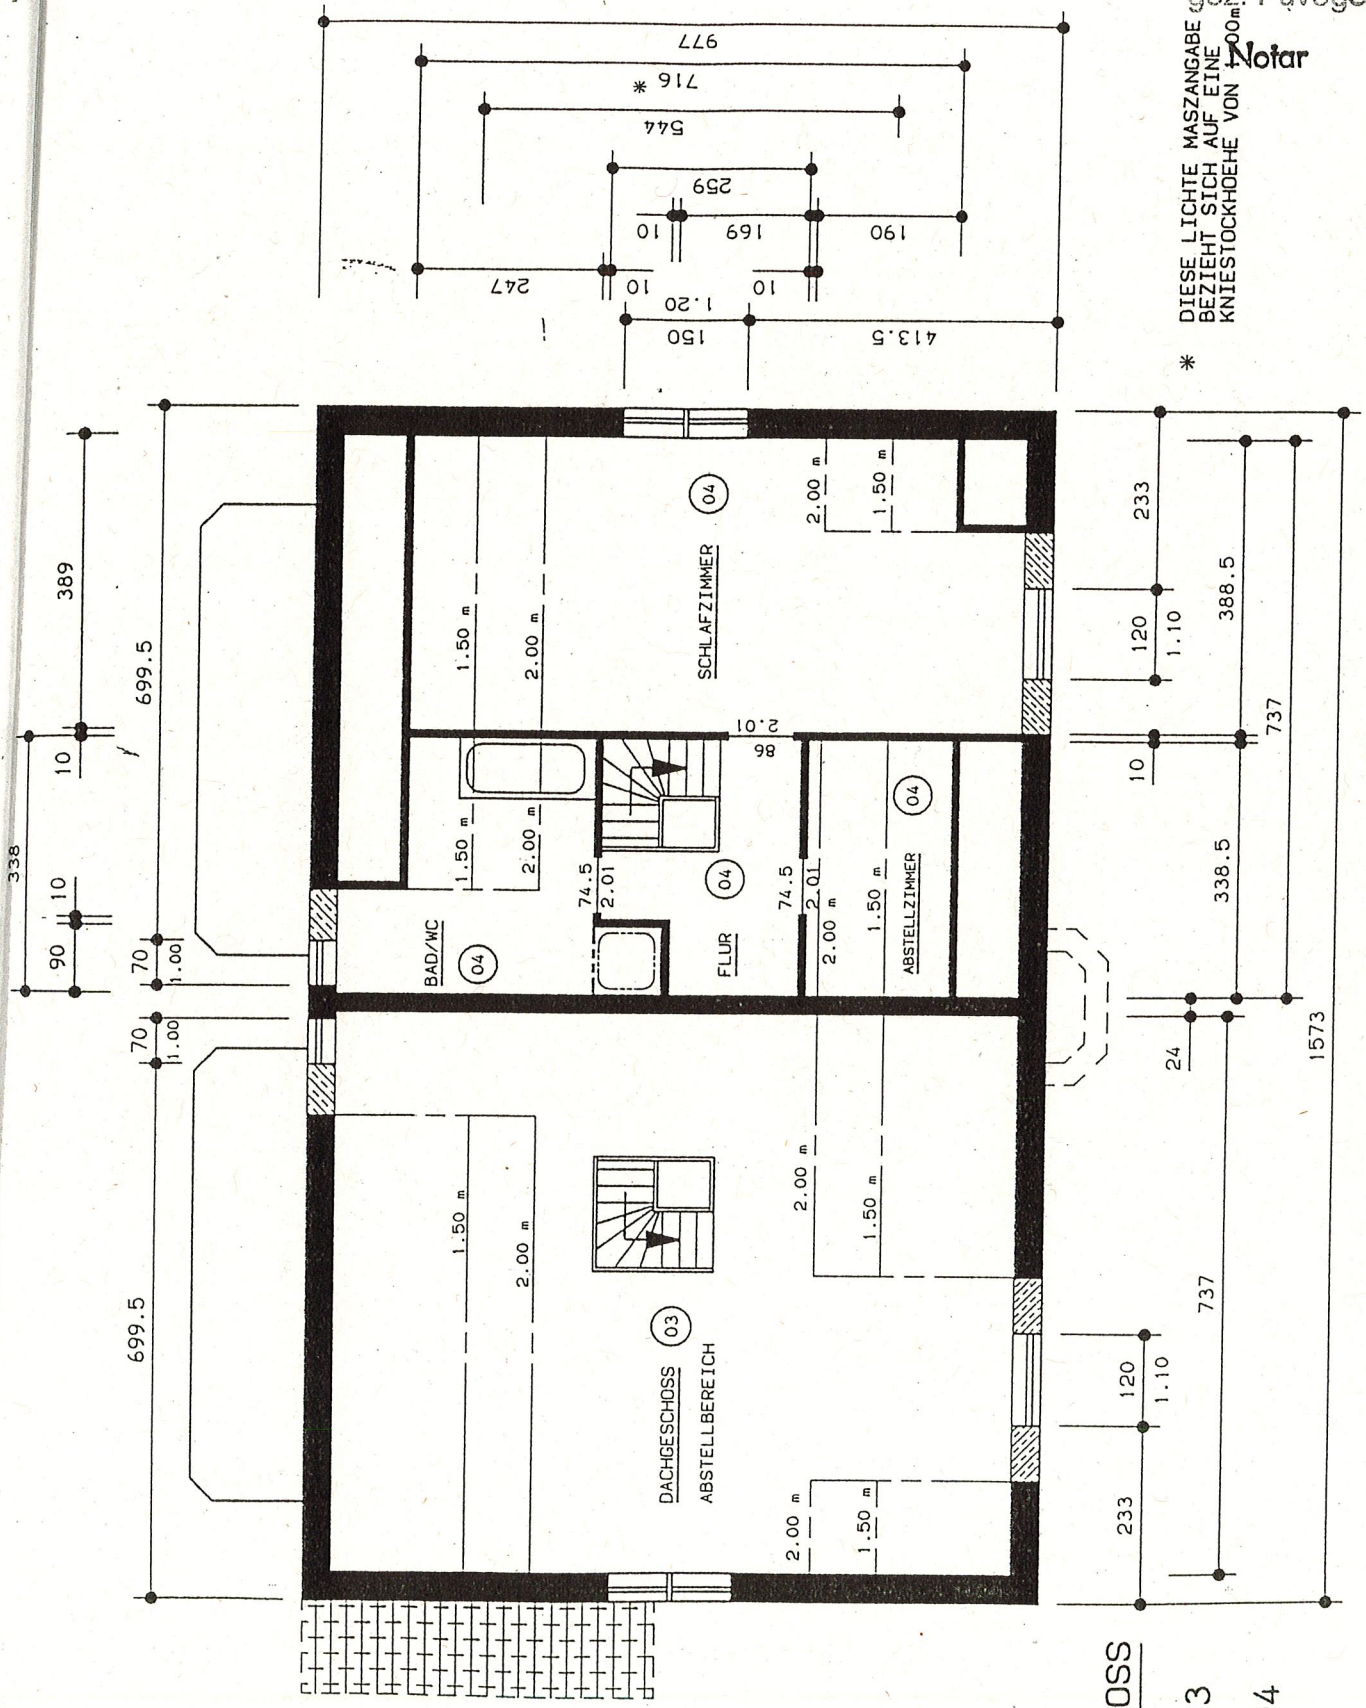

338  
 90 10 10 699.5  
 70 1.00 70 1.00  
 699.5  
 389

1.50 m  
 2.00 m  
 1.50 m  
 2.00 m  
 1.50 m  
 2.00 m  
 1.50 m  
 2.00 m  
 1.50 m  
 2.00 m  
 1.50 m  
 2.00 m  
 1.50 m  
 2.00 m  
 1.50 m  
 2.00 m

BAD/WC (04)  
 FLUR (04)  
 ABSTELLZIMMER (04)  
 SCHLAFZIMMER (04)  
 DACHGESCHOSS ABSTELLBEREICH (03)  
 74.5 2.01 86 2.01 74.5 2.01  
 2.00 m 1.50 m 2.00 m 1.50 m 2.00 m 1.50 m 2.00 m 1.50 m 2.00 m 1.50 m 2.00 m 1.50 m 2.00 m 1.50 m 2.00 m

233 120 1.10 388.5  
 10 737  
 338.5 737  
 1573  
 24

413.5  
 150 1.20 10 10 190 169 259 544 716 \* 977  
 247

DACHGESCHOSS  
 WOHNUNG 03  
 +  
 WOHNUNG 04

413.5  
 150 1.20