


HAUS FALLER  
DACHGESCHOSS / M:1:100

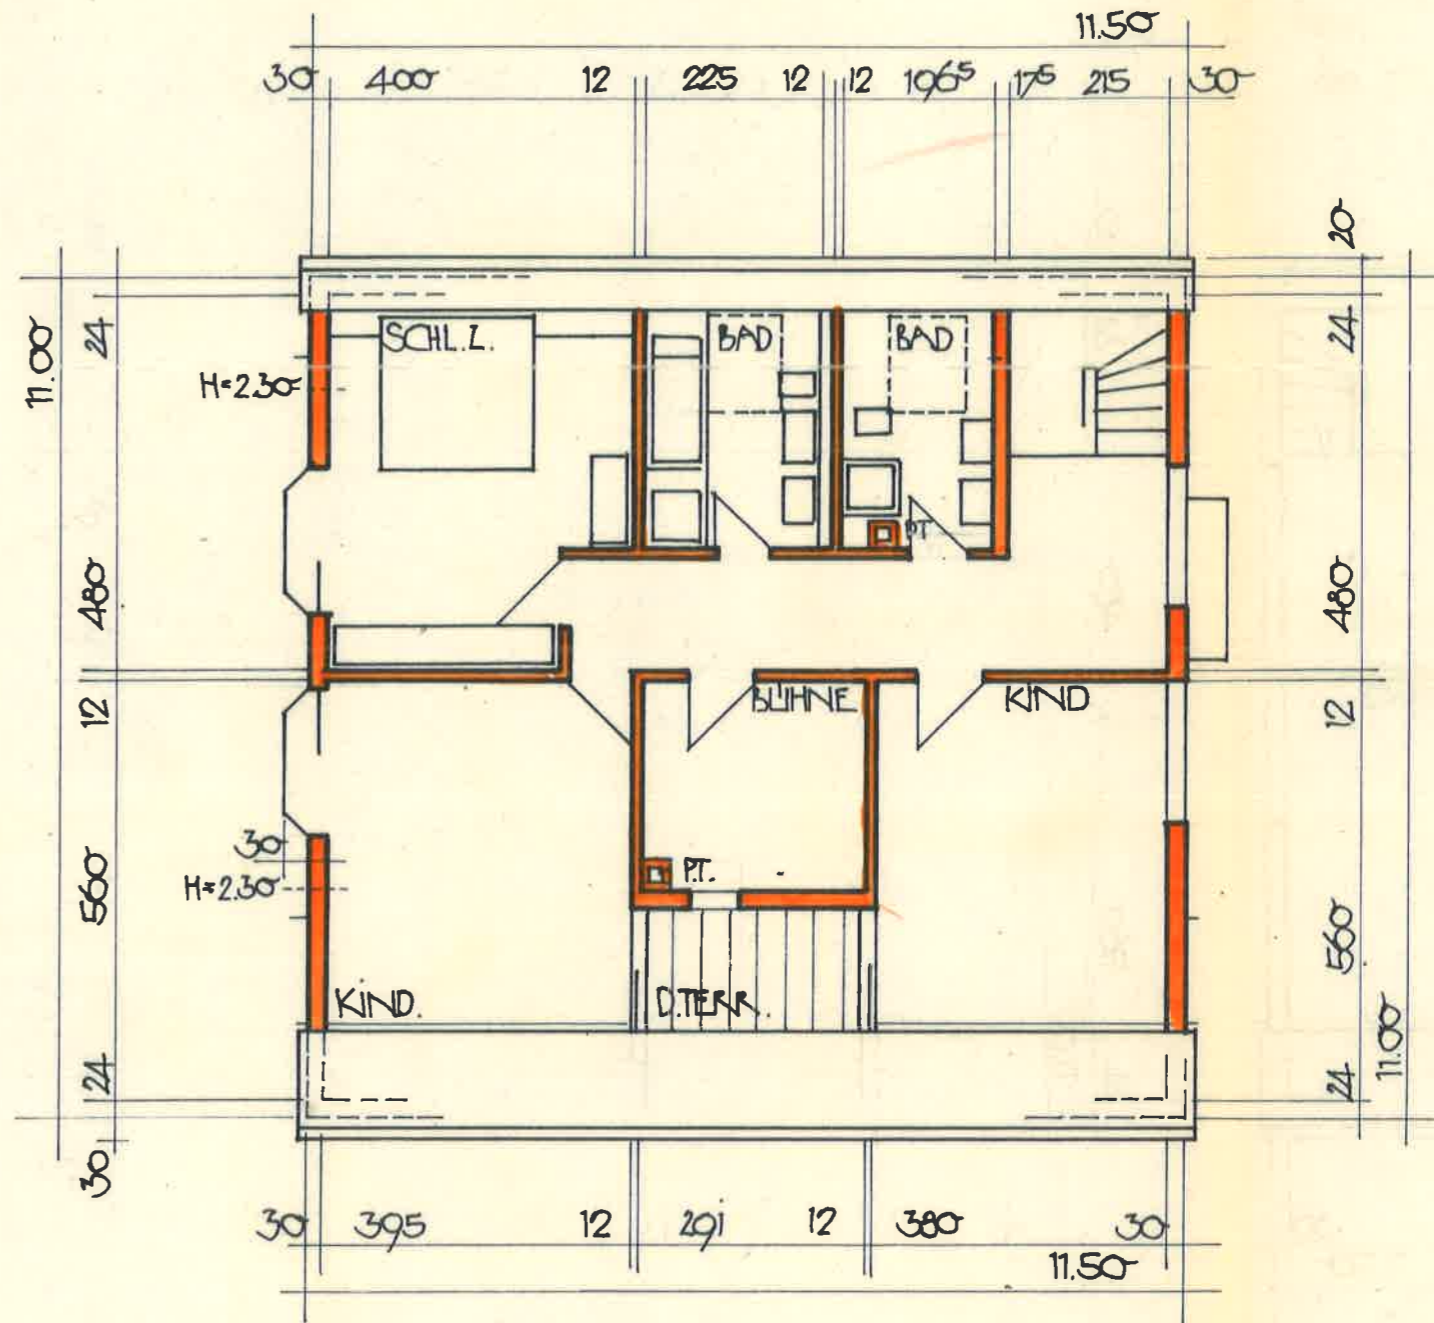

**Genehmigt**

durch U. u. de der  
Stadt Ostfildern  
Az. III/60-K 19.79/40  
vom 12.10.1979

ANERK. IM JUNI 79  
DER BAUHERR.  
G. Faller f. Faller  
GEF. IM JUNI 1979  
DER ARCHITEKT!  
Kaw