


HALIS FALLER

ERDGESCHOSS / M=1:100

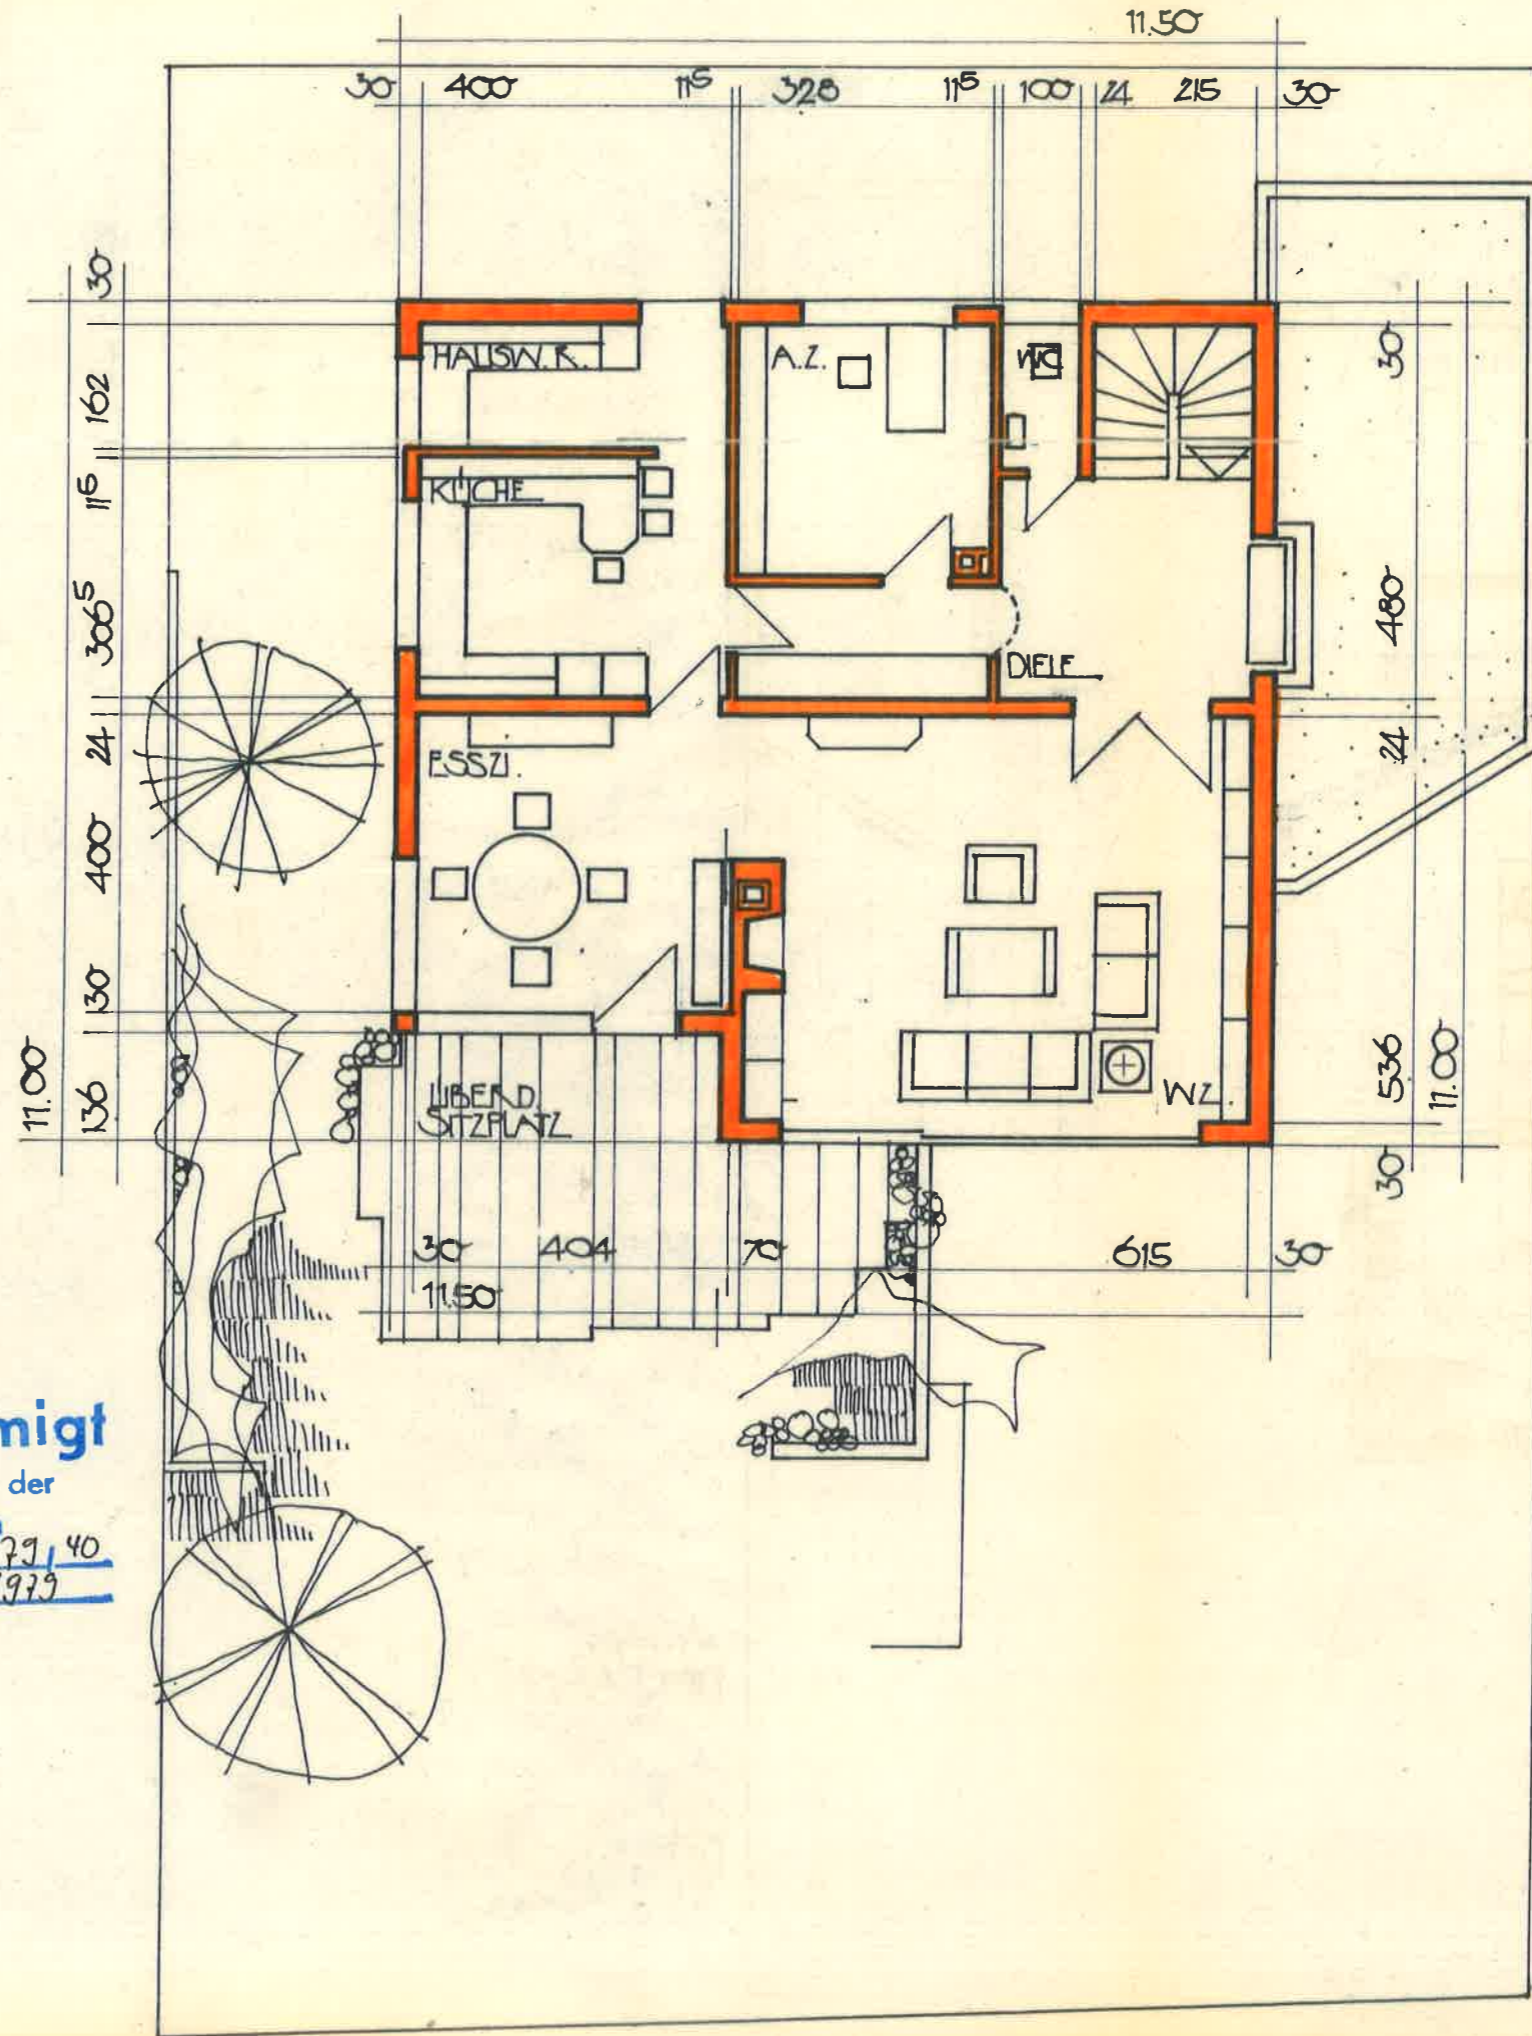

Genehmigt

dieser Urkunde der
 Stadt Ostfildern
 Az. 221/60-K.1979/40
 vom 12.10.1979

ANERK. IM JUNI 79
 DER BAUHERR.
H. Faller
 GEF. IM JUNI 1979
 DER ARCHITEKT.
Faller