


HAUS FALLER

QUERSCHNITT / M = 1:100

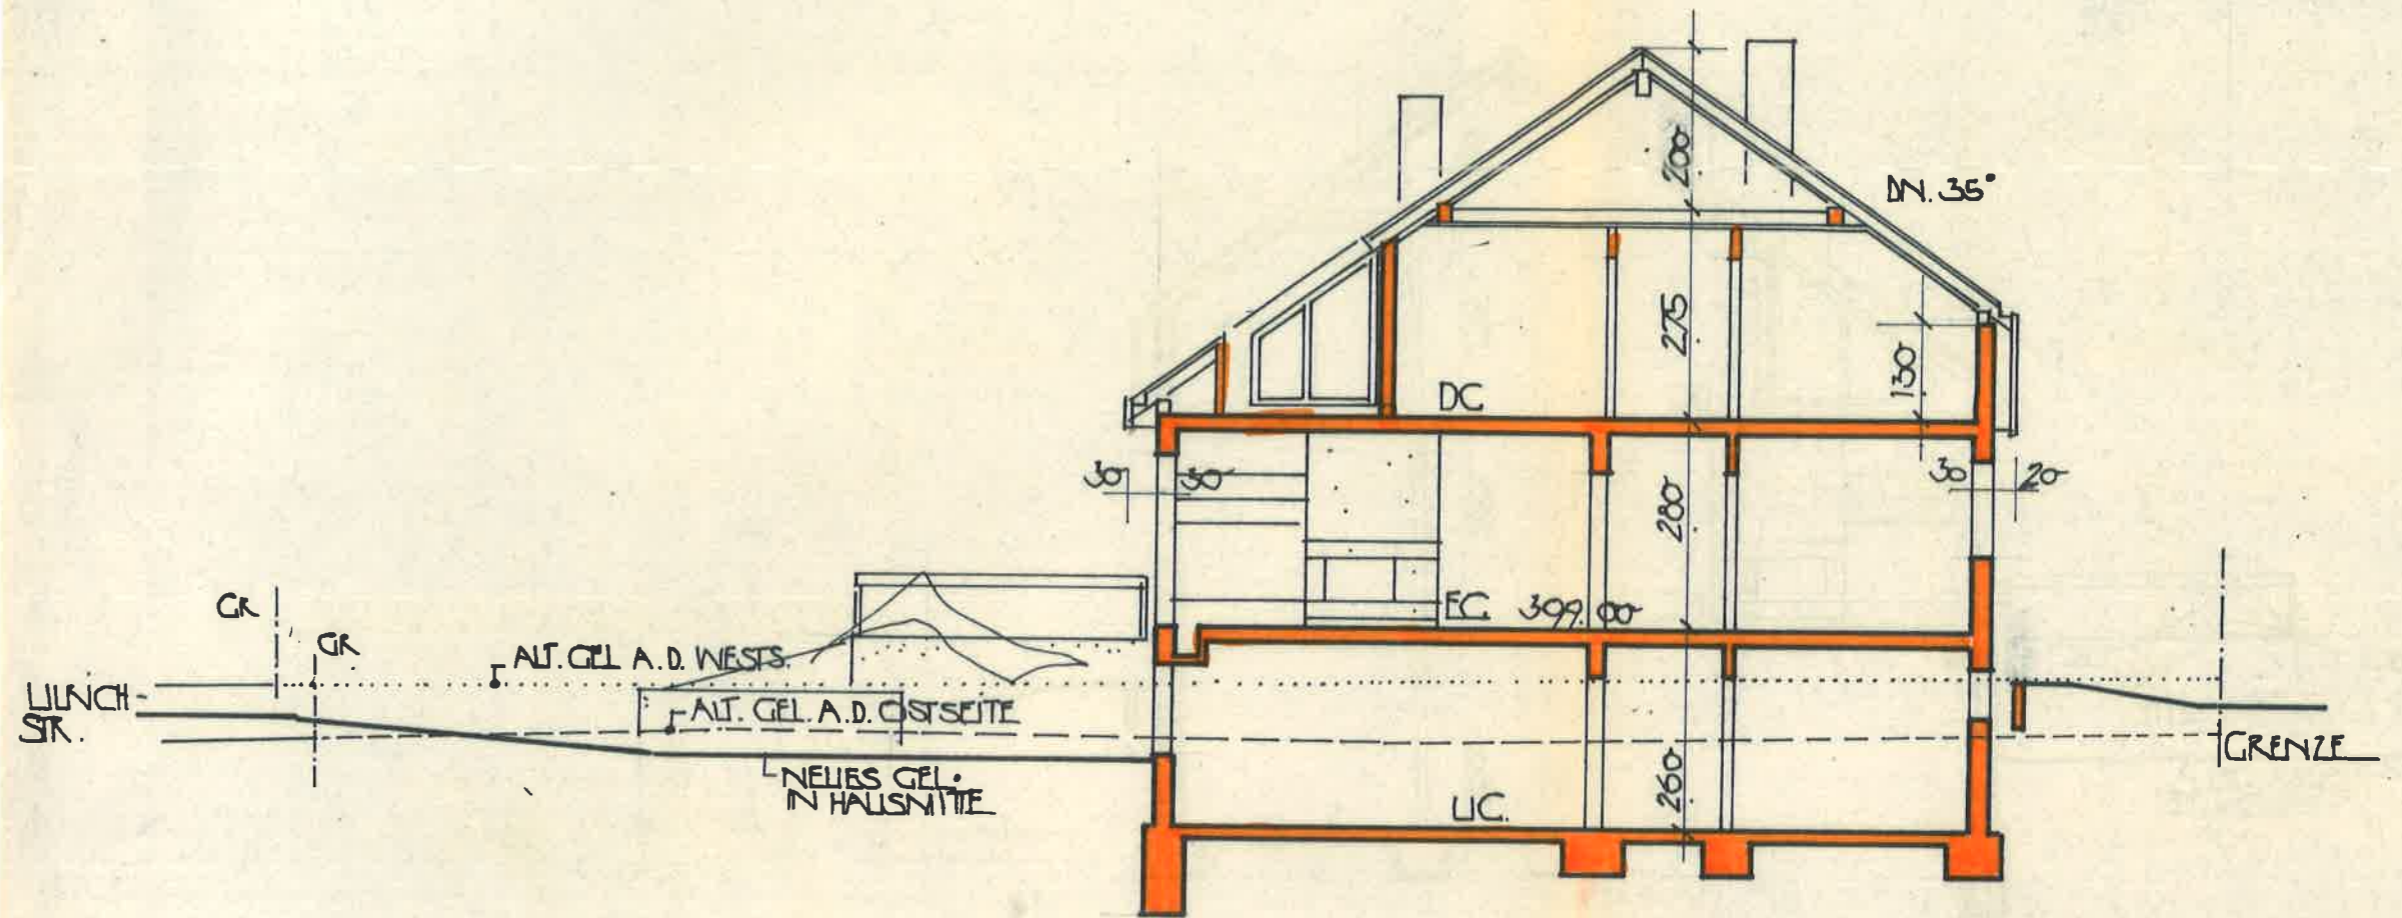

Genehmigt

durch Urkunde der
Stadt Ostfildern
Az. III/60-K 19 79/40
vom 12.12.1979

Die Richtigkeit der Einzeichnung
des alten Geländes bestätigt!
Stuttgart, den 3.10.79

[Signature]
öffentl. best. Verm. Ing.

ANERK: IM JUNI 79
DER BAUHERR:

[Signature]

GEF.: IM JUNI 1979
DER ARCHITEKT:

[Signature]