



HAUS FALLER
ANSICHTEN / M=1:100

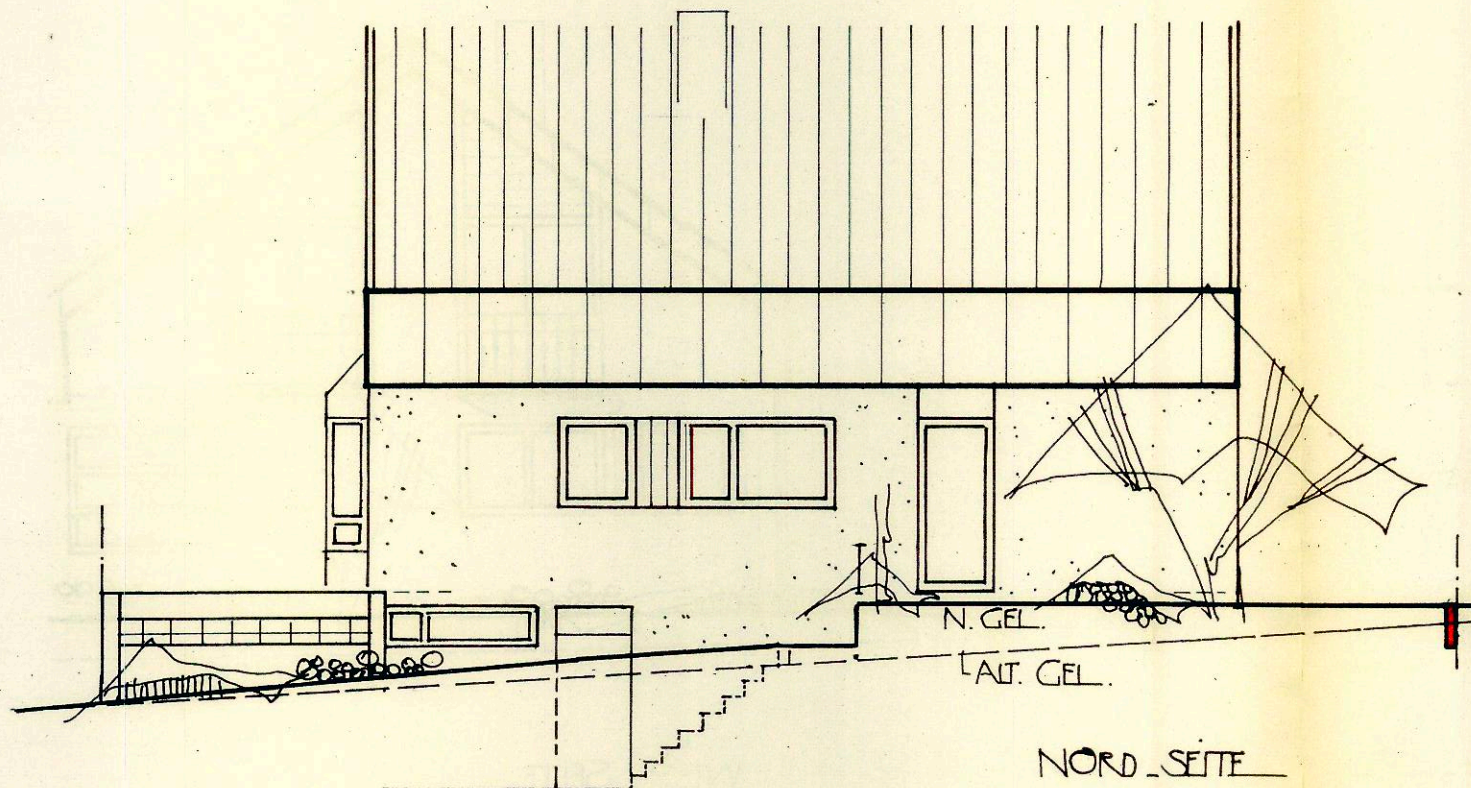

NORD-SEITE

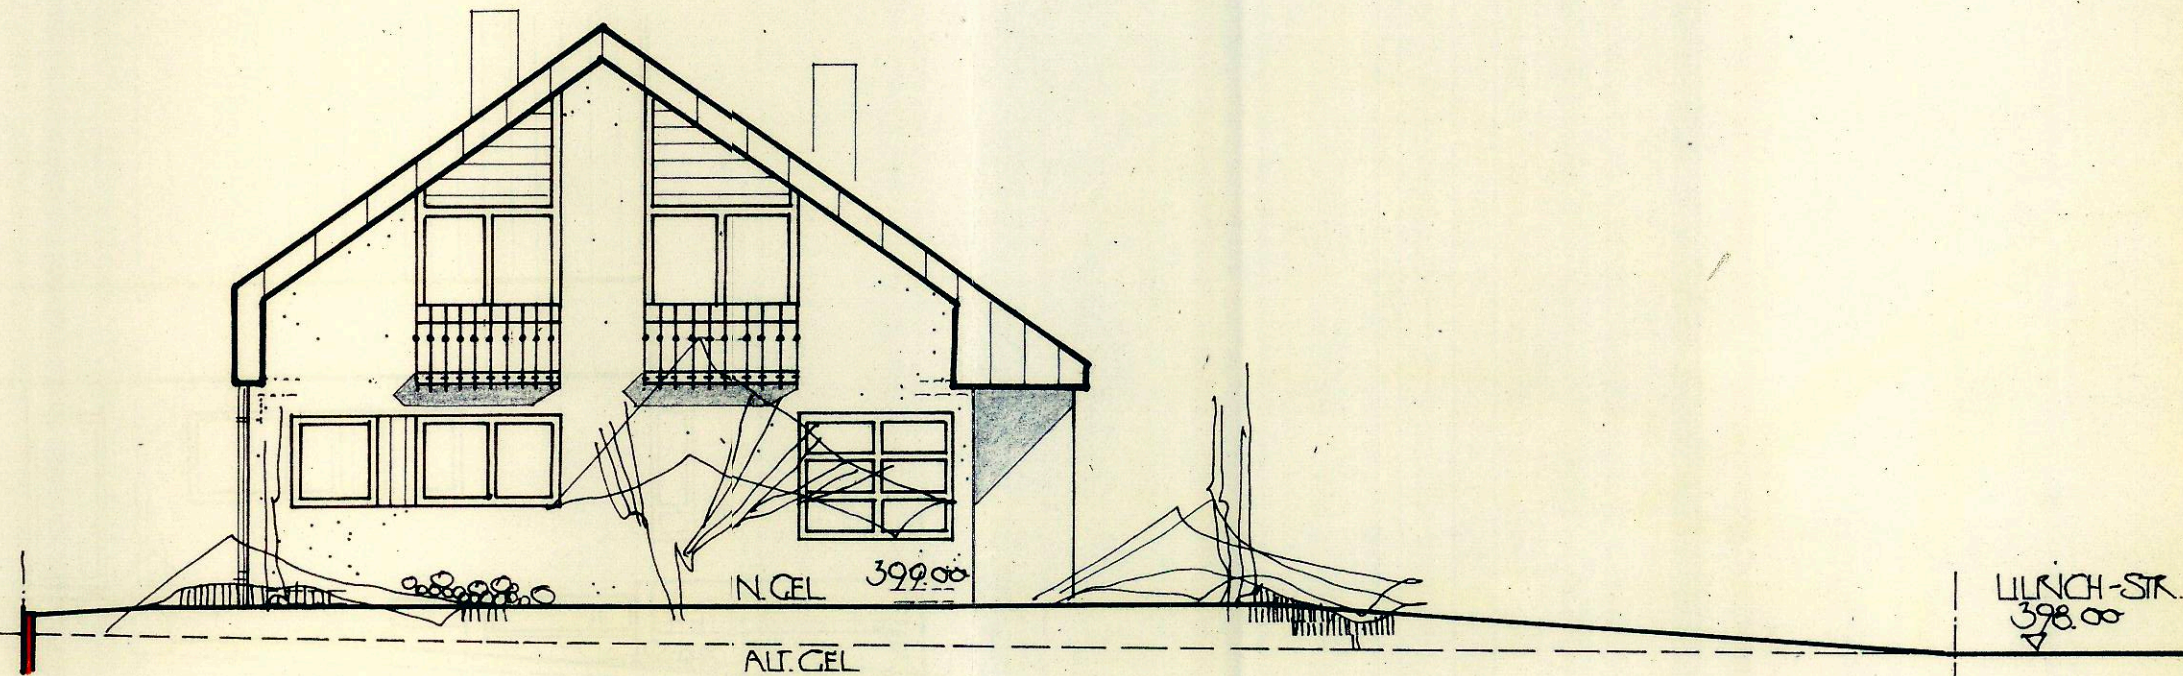

WEST-SEITE



Genehmigt

durch U. de der
Stadt Ostfildern
Az. III/60-K 19 79 / 40
vom 12. 10. 1979

Die Richtigkeit der Einzeichnung
des alten Geländes bestätigt
Stuttgart, den 3. 10. 79

[Signature]
öfentl. best. Verm. Ing.

ANERK.: IM JUNI 79
DER BAUHERR:
[Signature]
GEF.: IM JUNI 1979
DER ARCHITEKT:
[Signature]