


OST SEITE

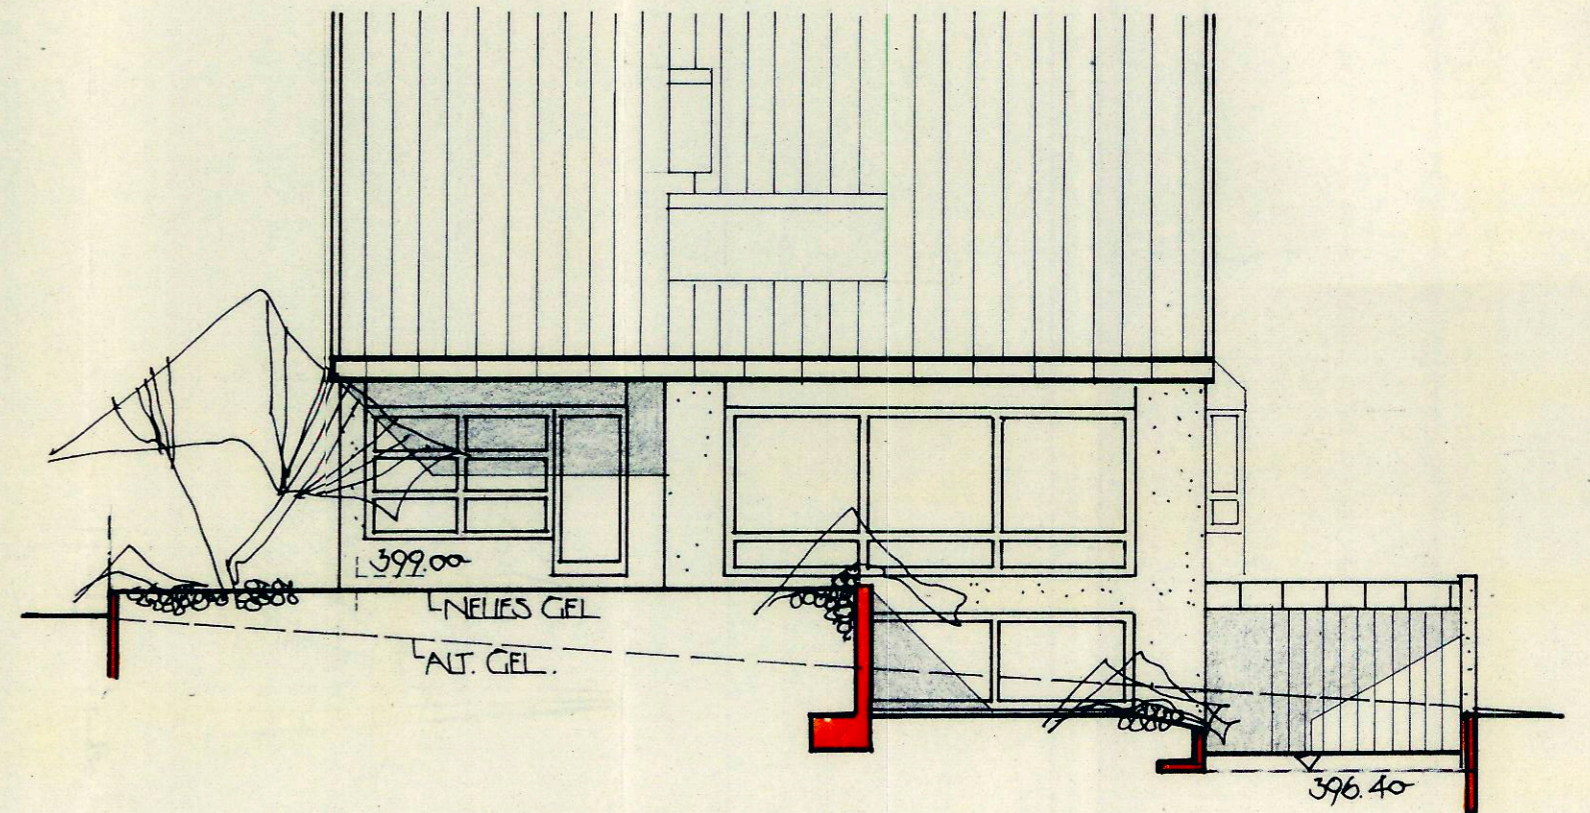

SÜD S.



**Genehmigt**  
durch Urkunde der  
Stadt Ostfildern  
Az. III/60-K. 19.79/40  
vom 12.10.1979

Die Richtigkeit der Einzeichnung  
des alten Geländes bestätigt:  
Stuttgart, den 3.10.79

*[Signature]*  
öffentl. best. Verm. Ing.

ANERK. IM JUNI 79  
DER BAUHERR:  
*A. Faller f. Faller*  
GEF. IM JUNI 1979  
DER ARCHITEKT:  
*Lam*