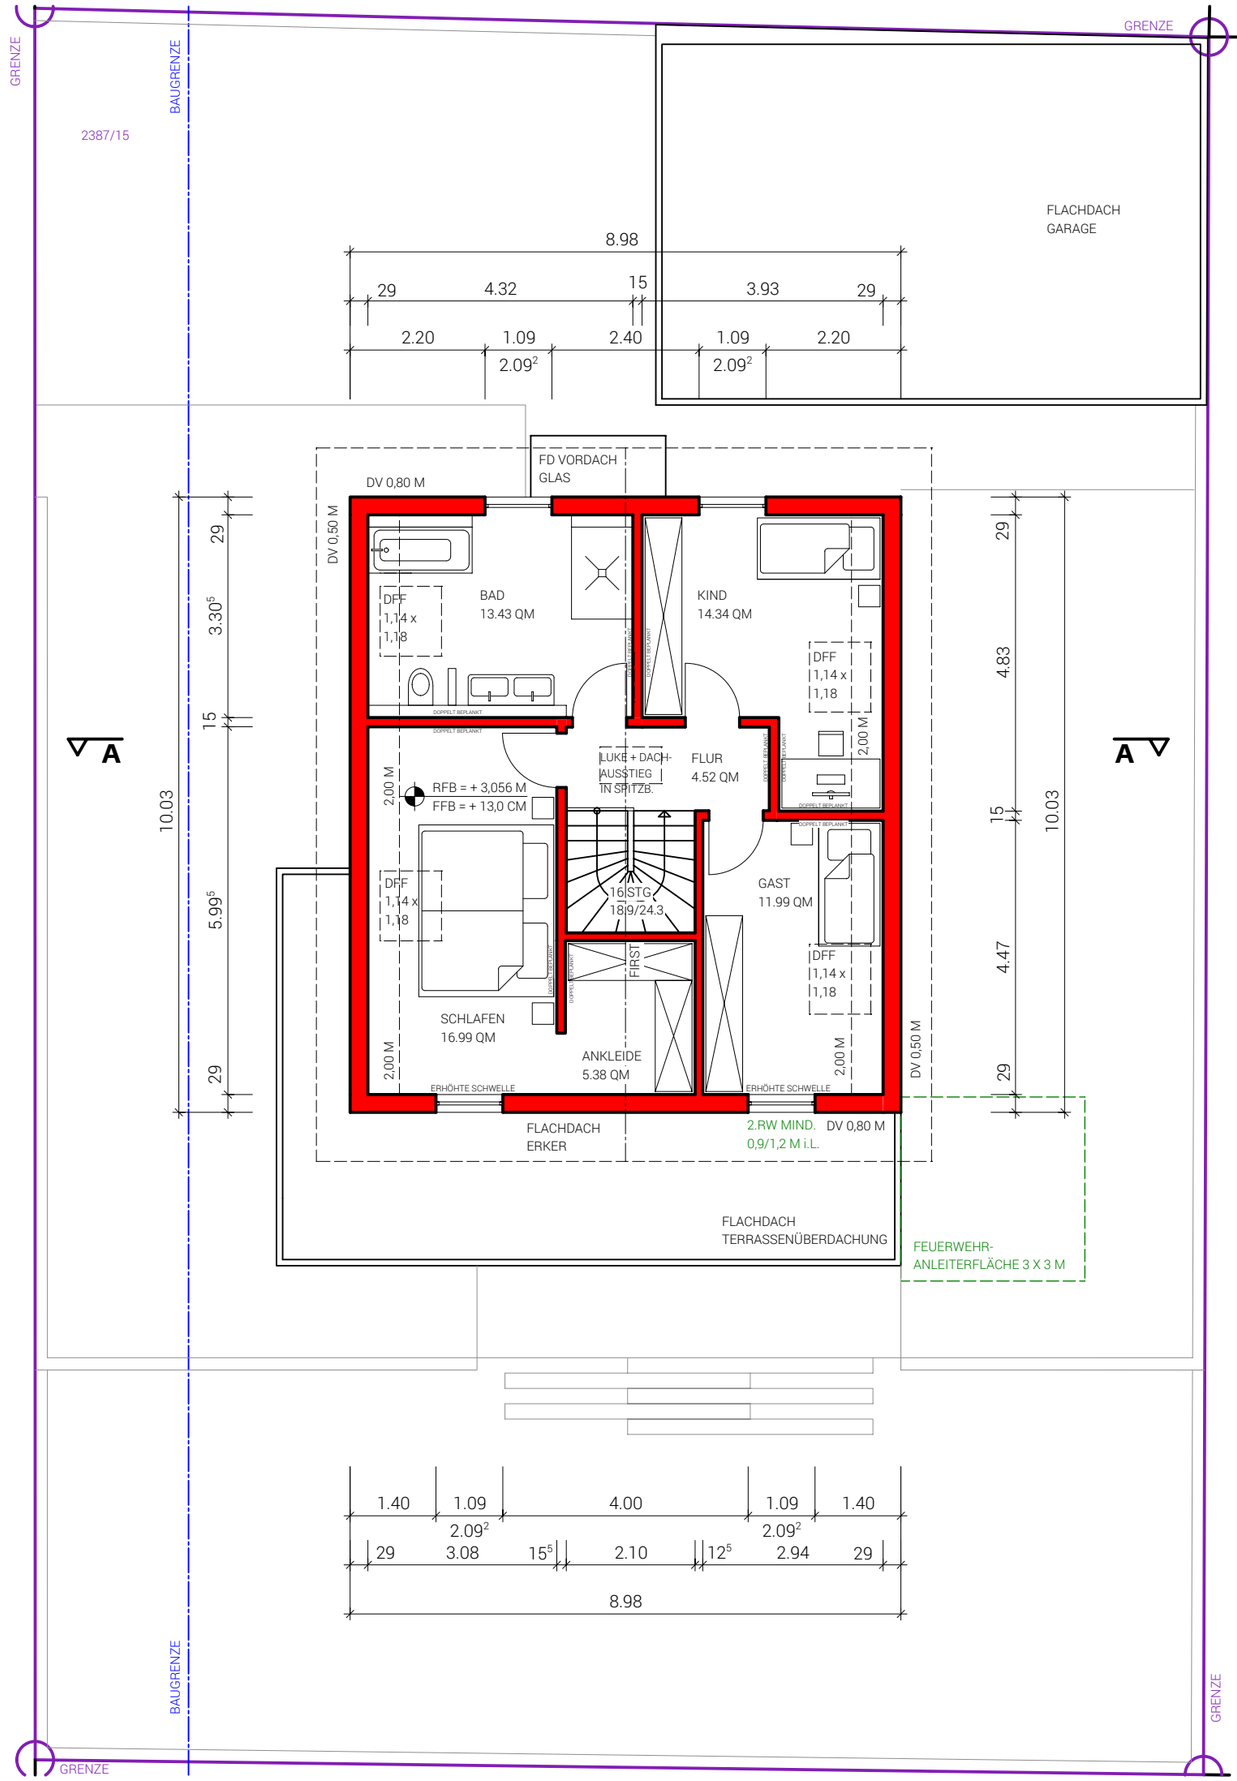

SANDBÜHL

ARCHITEKTURBÜRO WASCHITZA GMBH

Artusweg 17
70469 Stuttgart

T 0711 - 993 298 70
F 0711 - 993 298 72

E info@waschitza.de
I www.waschitza.de

ARCHITEKTURBÜRO WASCHITZA

BAUANTRAG

PROJEKT

Errichtung eines Einfamilienhauses
mit Garage

Sandbühl
72511 Bingen
Flurstücknr. 2387/15

BAUHERR

Alexander & Nelly Rudnick
Im Wasengärtl 13
79148 Schliengen

ARCHITEKT

Architekturbüro
Waschitza GmbH
Artusweg 17
70469 Stuttgart
Gez: SH - JG - SK

04.04.2022

GRUNDRISS DG

M 1:100