


EINFAMILIENREIHENHÄUSER HONSEL-SÜD  
 TYP „X“ MASSSTAB: 1:100

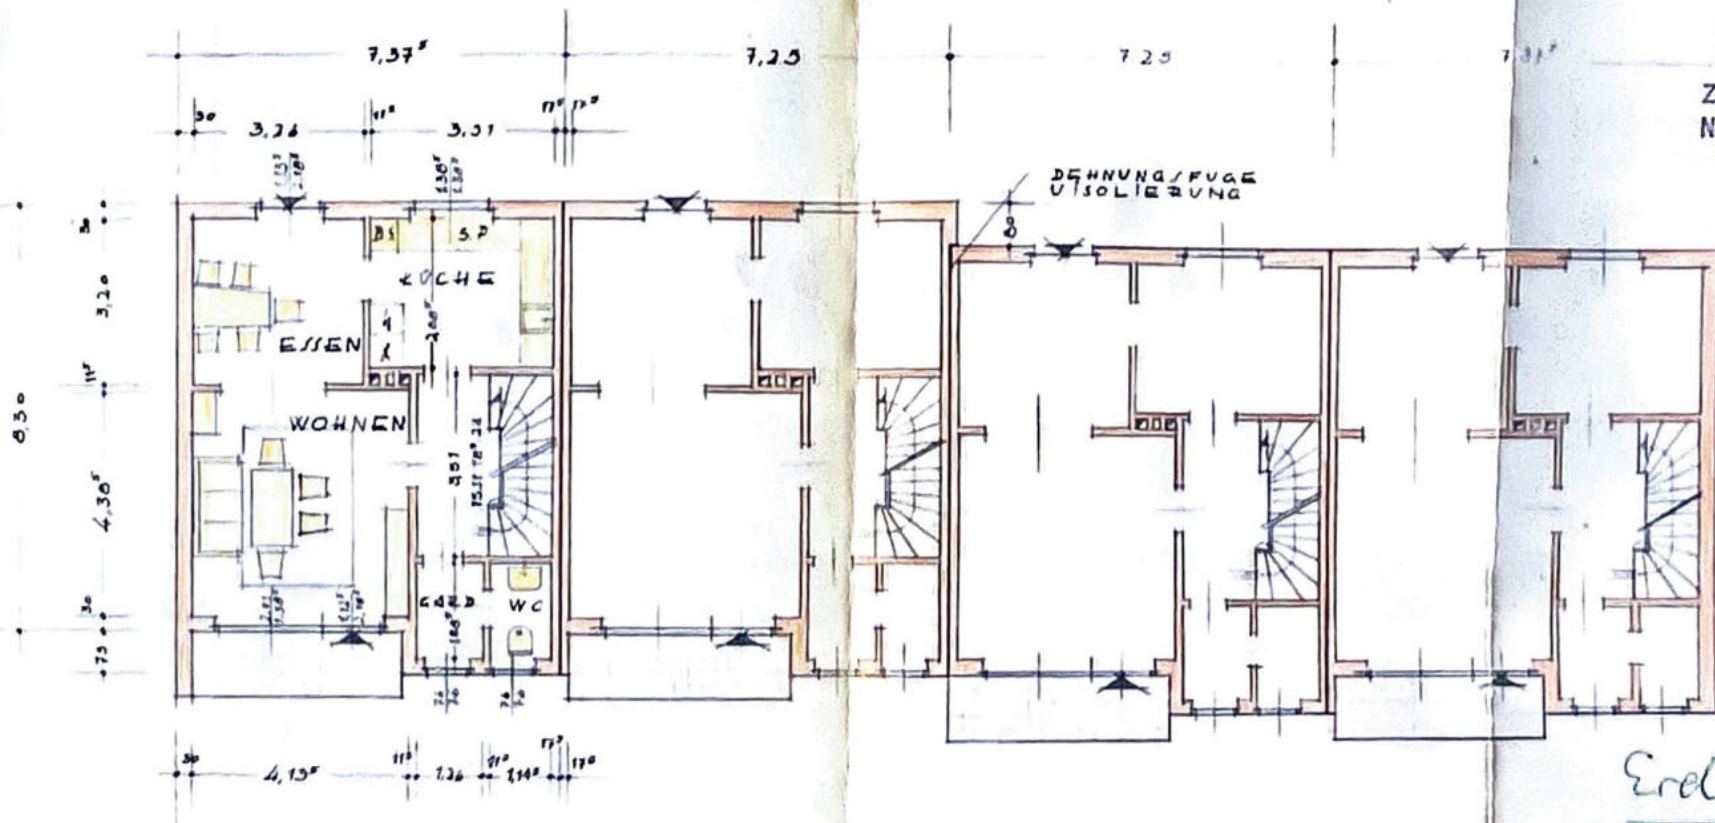

Geprüft:  
 Zur Baugenehmigung vom heutigen Tage  
 No. 326/61 gehörig.  
 Lüdenschoid, den 27. JULI 1961  
 Stadt Lüdenschoid  
 Bauaufsichtsamt  
 I. A.  
*Wu*

*Erdgeschoss*

BAUHERR:  
 "Trenbay"  
 Gesellschaft für Wohnbau mbH  
 D. Anst. H. 1  
 Kasernenstr. 1  
 Ruf: 2 46 13

ARCHITEKT:  
 HERMANN BLEICKER  
 ARCHITECT BOB  
 KAUENHENS-STRASSE  
 LÜDENSCHOID