EINFAMILIENREIHENHÄUSER „HONSEL-SÜD"
TYP „A"
MASSTAB 1:100

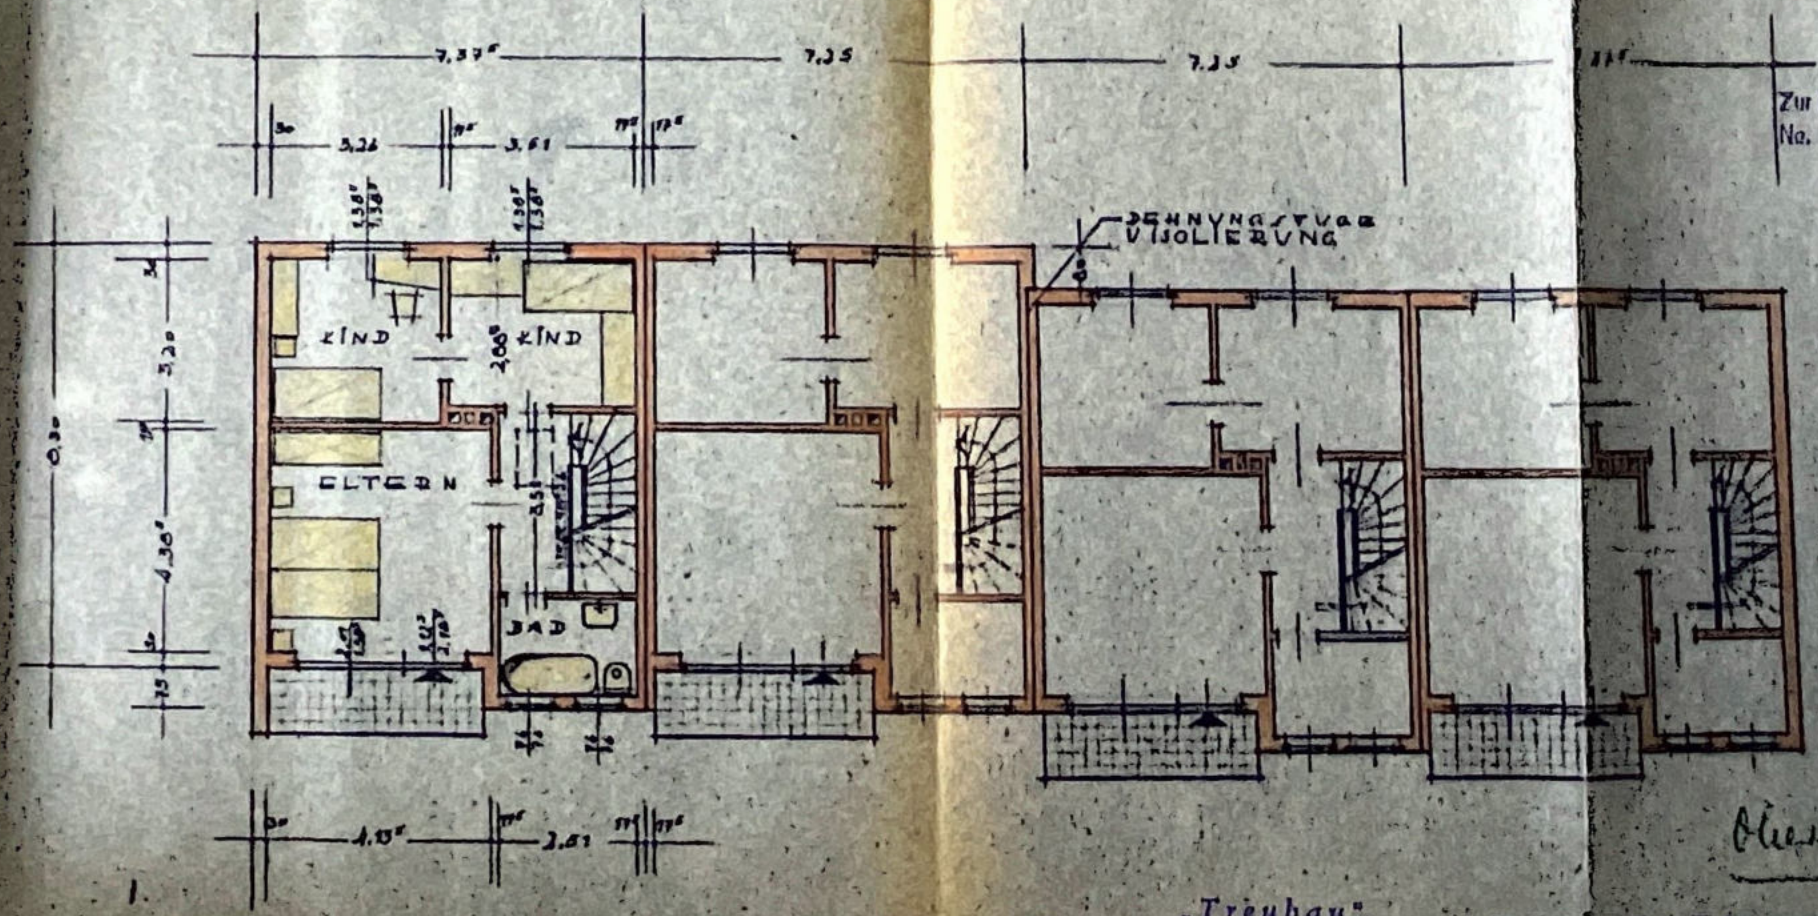

Geprüft:
Zur Bauanzeige vom heutigen Tage
No. 320/61 gehörig.
Lüdenscheid, den 27. JULI 1961
Stadt Lüdenscheid
Bauordnungsamt
i. A.

BAUHERR „Treubau" Gesellschaft für Rhein-Ruhr mbH
Düsseldorf
Kaiserstr. 1-6
Ruf: 2 48 13

ARCHITEKT