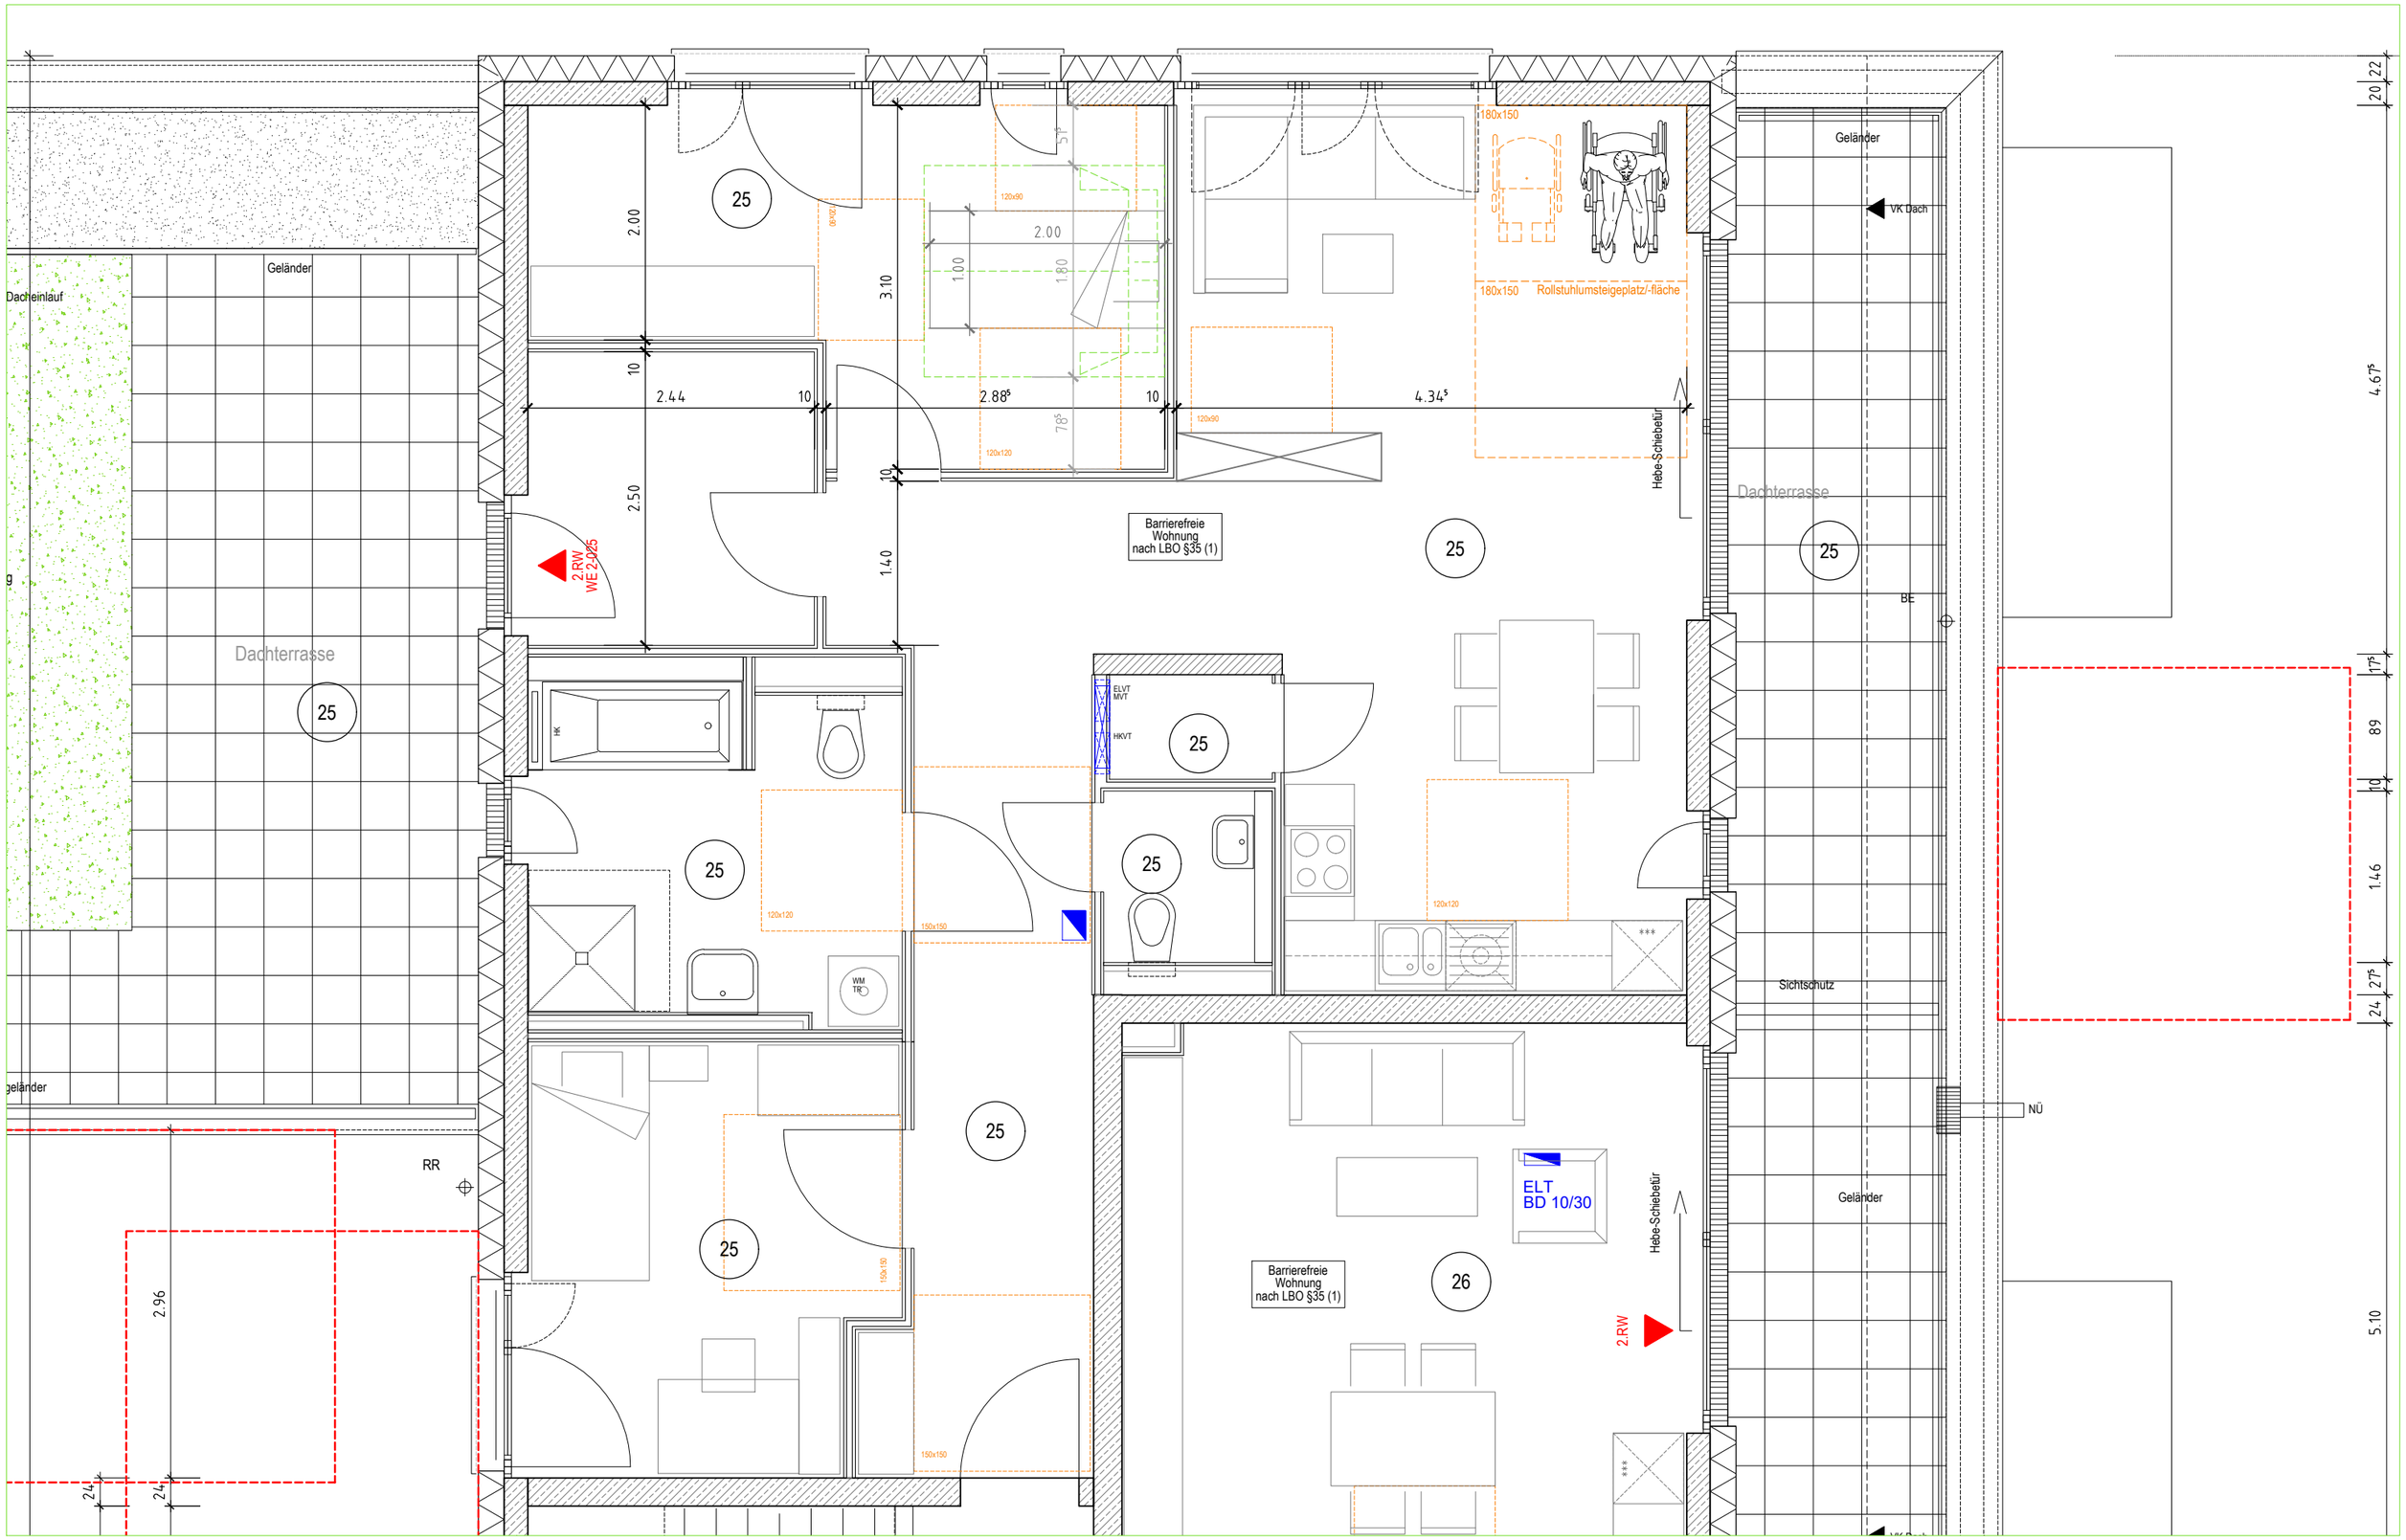
Geländer
Dacheinlauf
Dachterrasse
25
2.00
3.10
10
2.44
2.88⁵
4.34⁵
2.50
1.40
2.00
1.00
1.80
51
78⁵
120x90
120x120
180x150
Rollstuhlumsteigeplatz/-fläche
Hebe-Schiebetür
2.RW
WE 2.025
Barrierefreie
Wohnung
nach LBO §35 (1)
HK
ELVT
MVT
HKVT
150x150
WM
TR
Geländer
VK Dach
BE
Sichtschutz
NÜ
ELT
BD 10/30
26
RR
2.96
24
20
22
4.67⁵
17⁵
89
10
1.46
27⁵
5.10