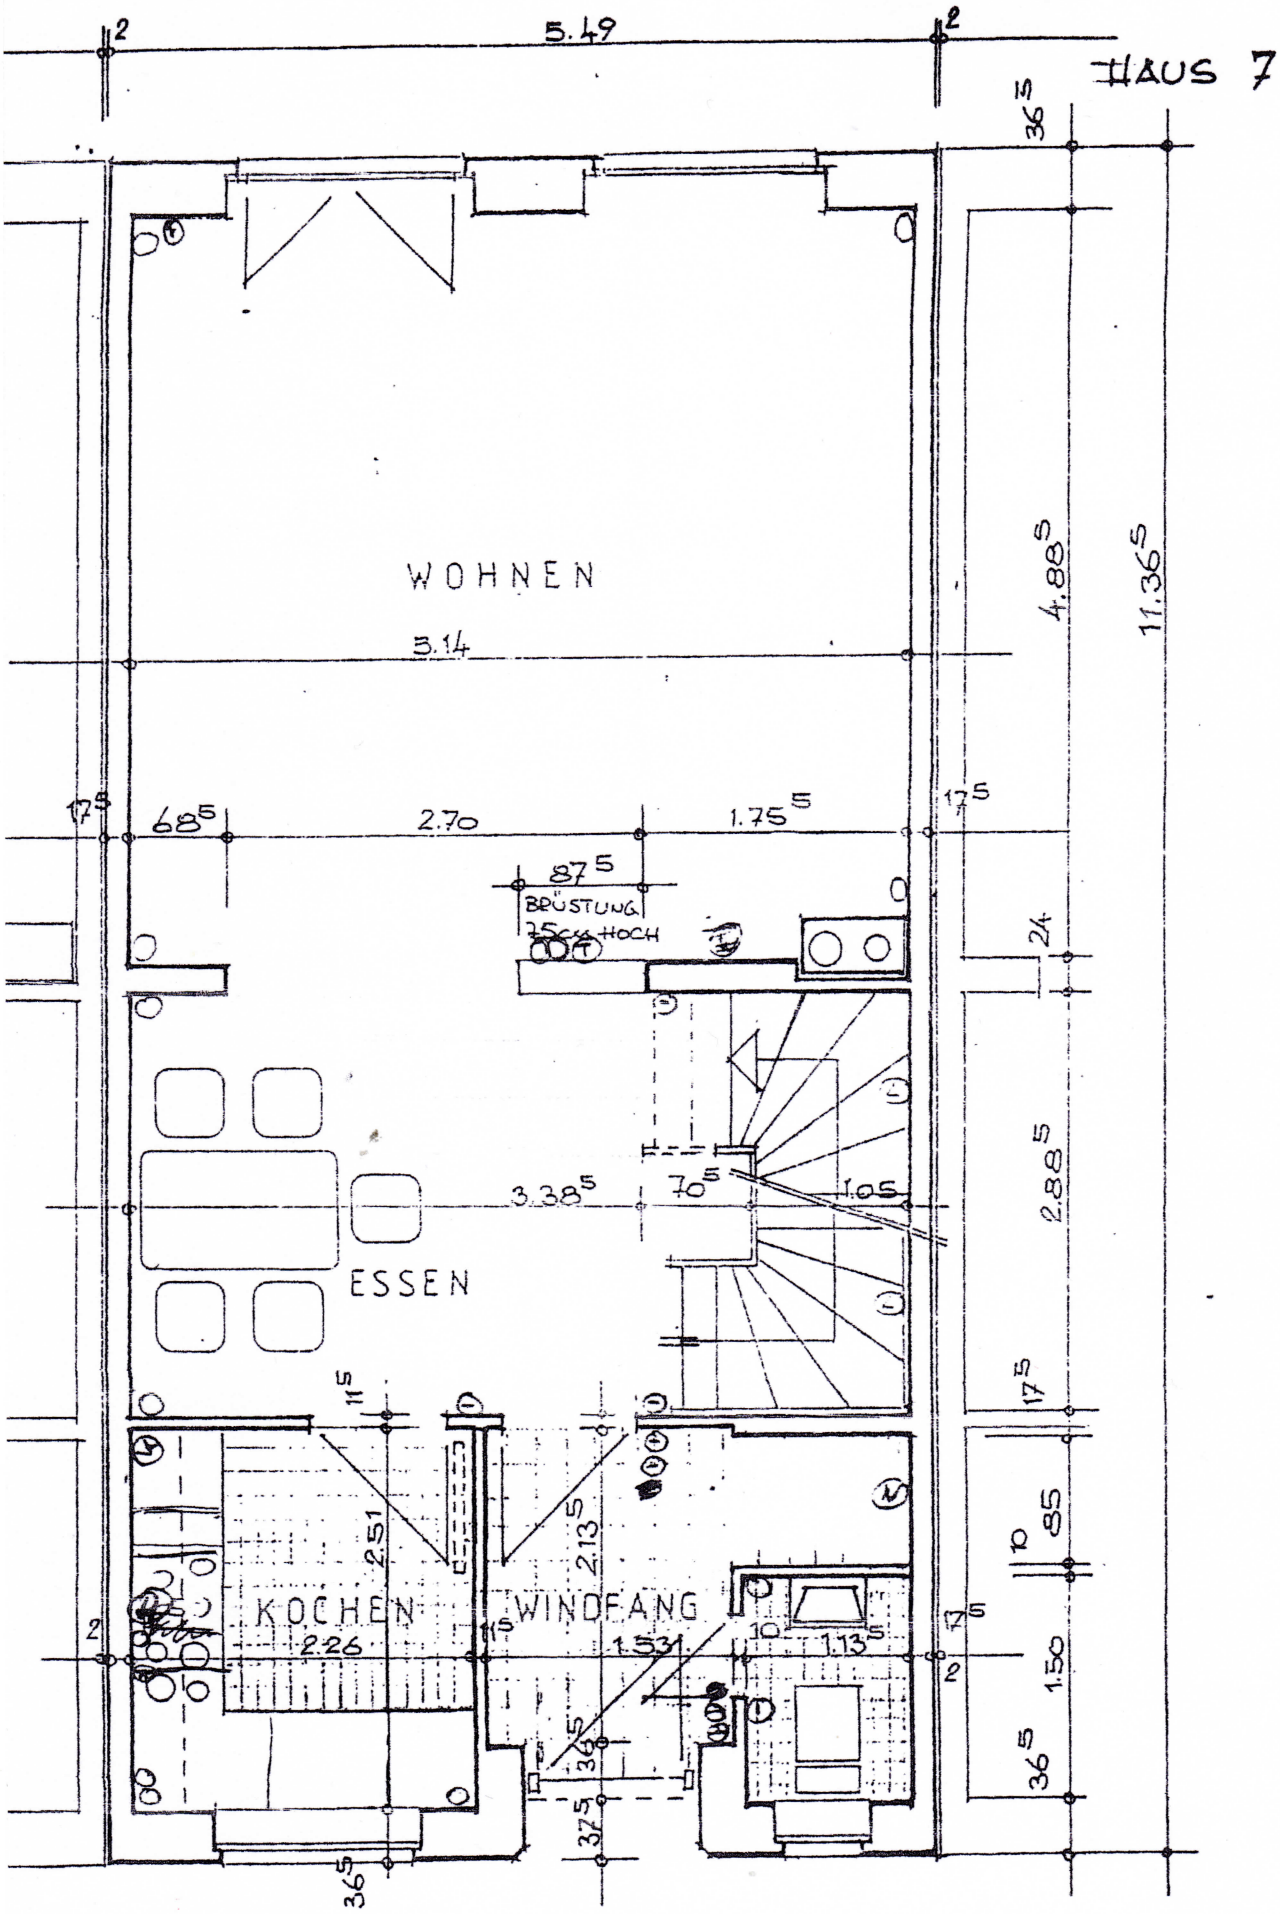

ERDGESCHOSS M 1:50

HAUS 7

GEÄNDERT 18.01.1988