Anlage A1

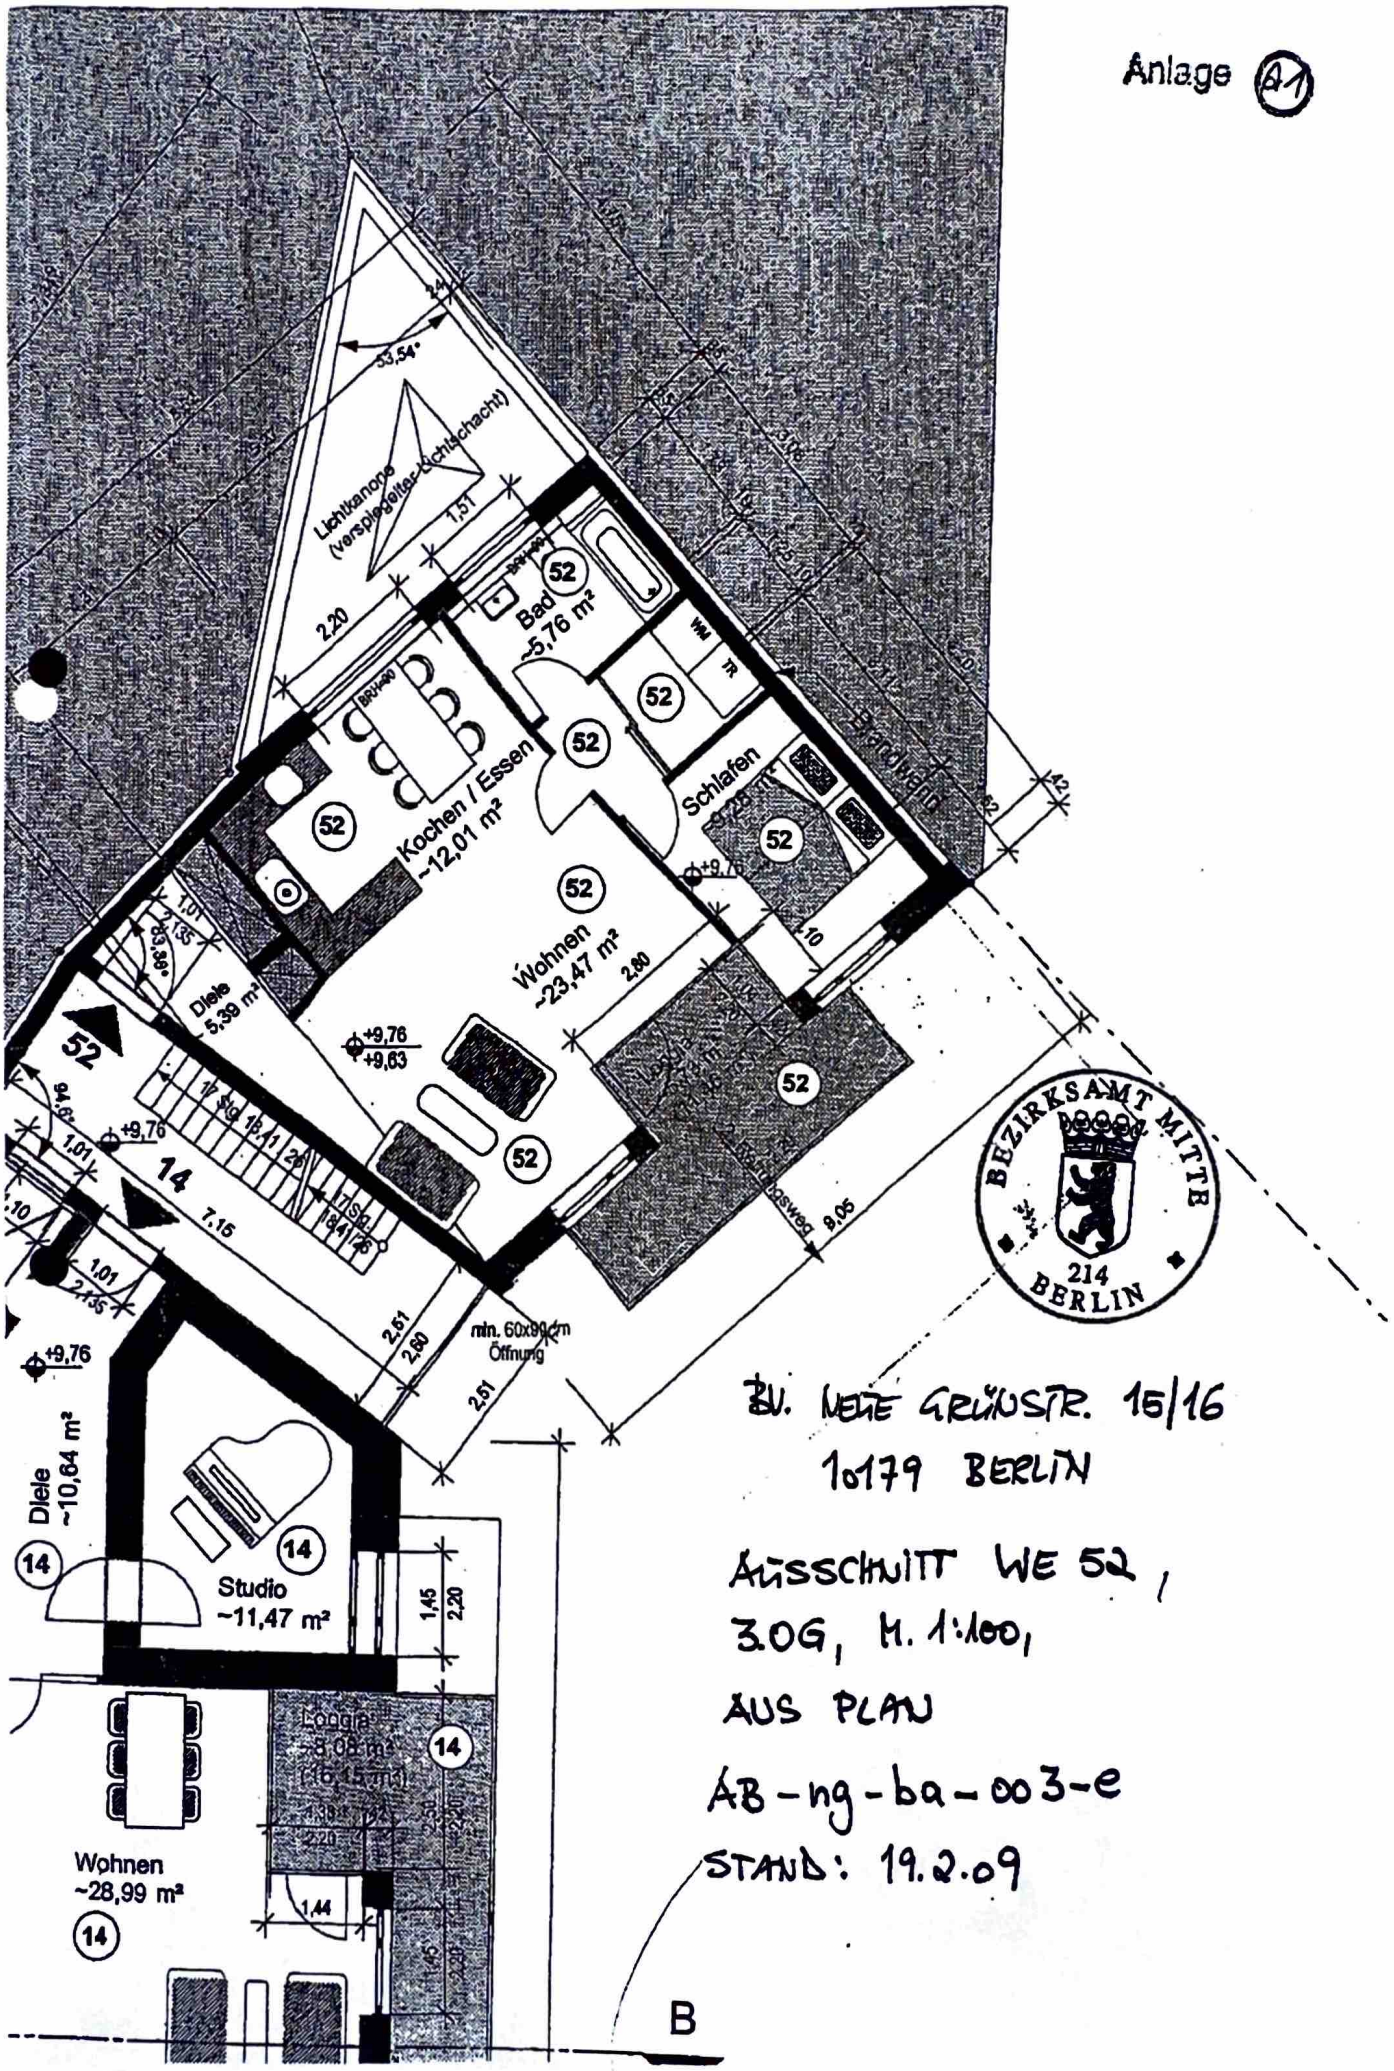

BEZIRKSAMT MITTE
214
BERLIN

BV. NEUE GRÜNSTR. 15/16
10179 BERLIN

AUSSCHNITT WE 52,
3.OG, M. 1:100,
AUS PLAN
AB-ng-ba-003-e
STAND: 19.2.09