



ANSICHT SÜD-WEST

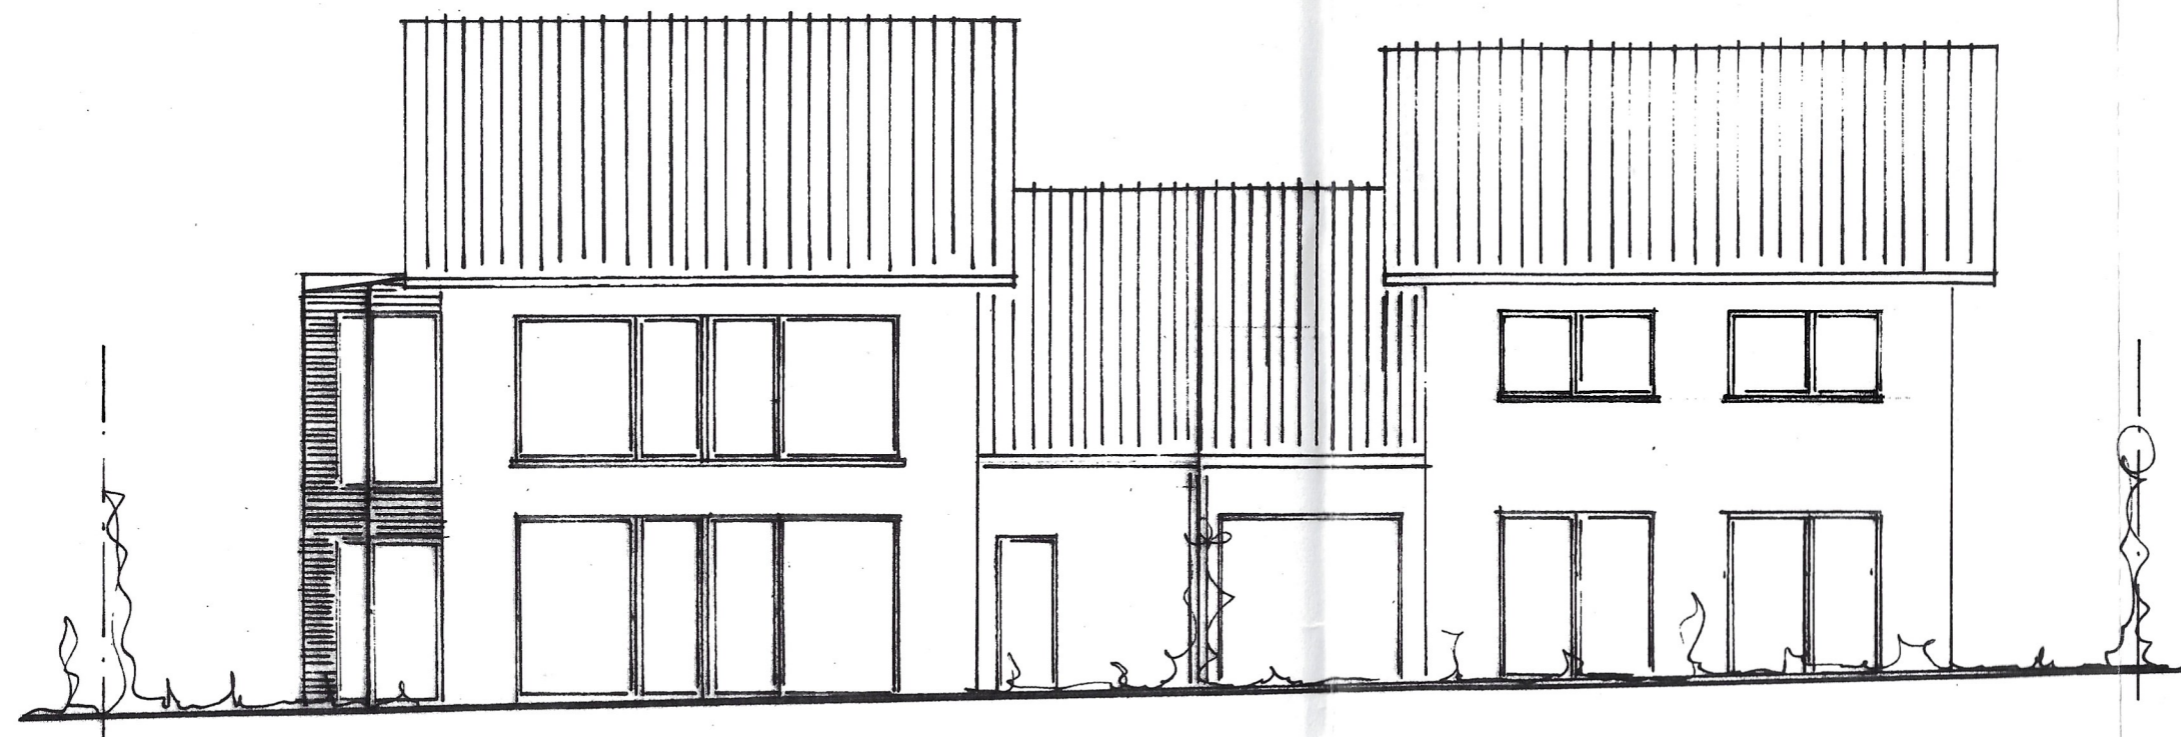

ANSICHT NORD-WEST

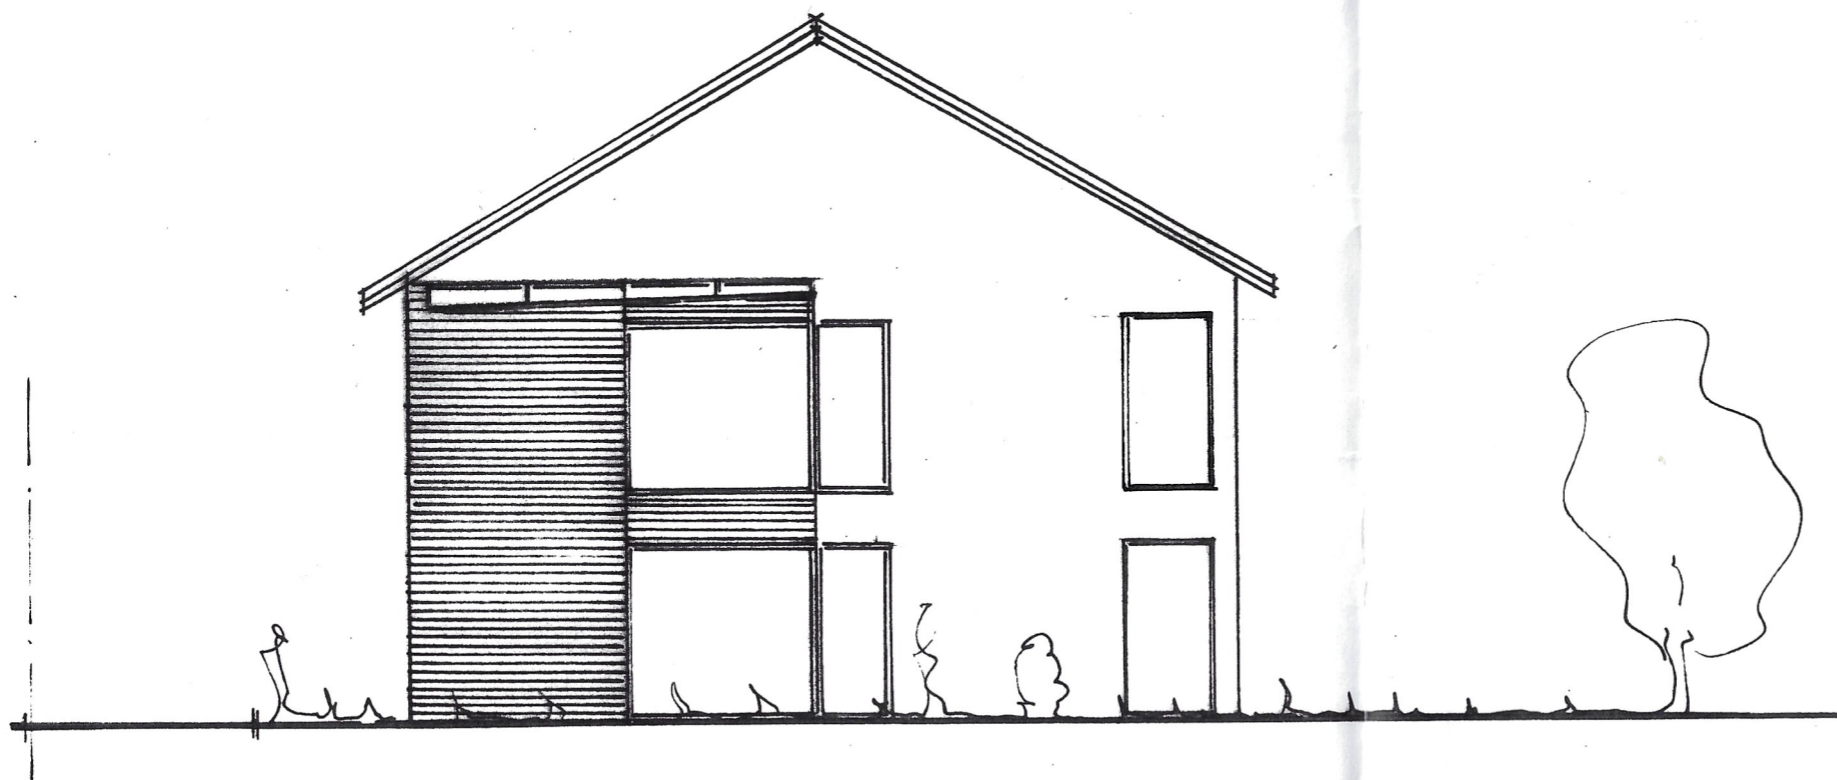

Nachtrag zur Baugenehmigung
AZ 00407 – 2007 vom 31.01.2008

77815 Bühl
Heinrich-Heinestraße 7 + 9

Ansicht NORD-WEST
Ansicht SÜD-WEST Mst. 1:100