



ANSICHT NORD - OST

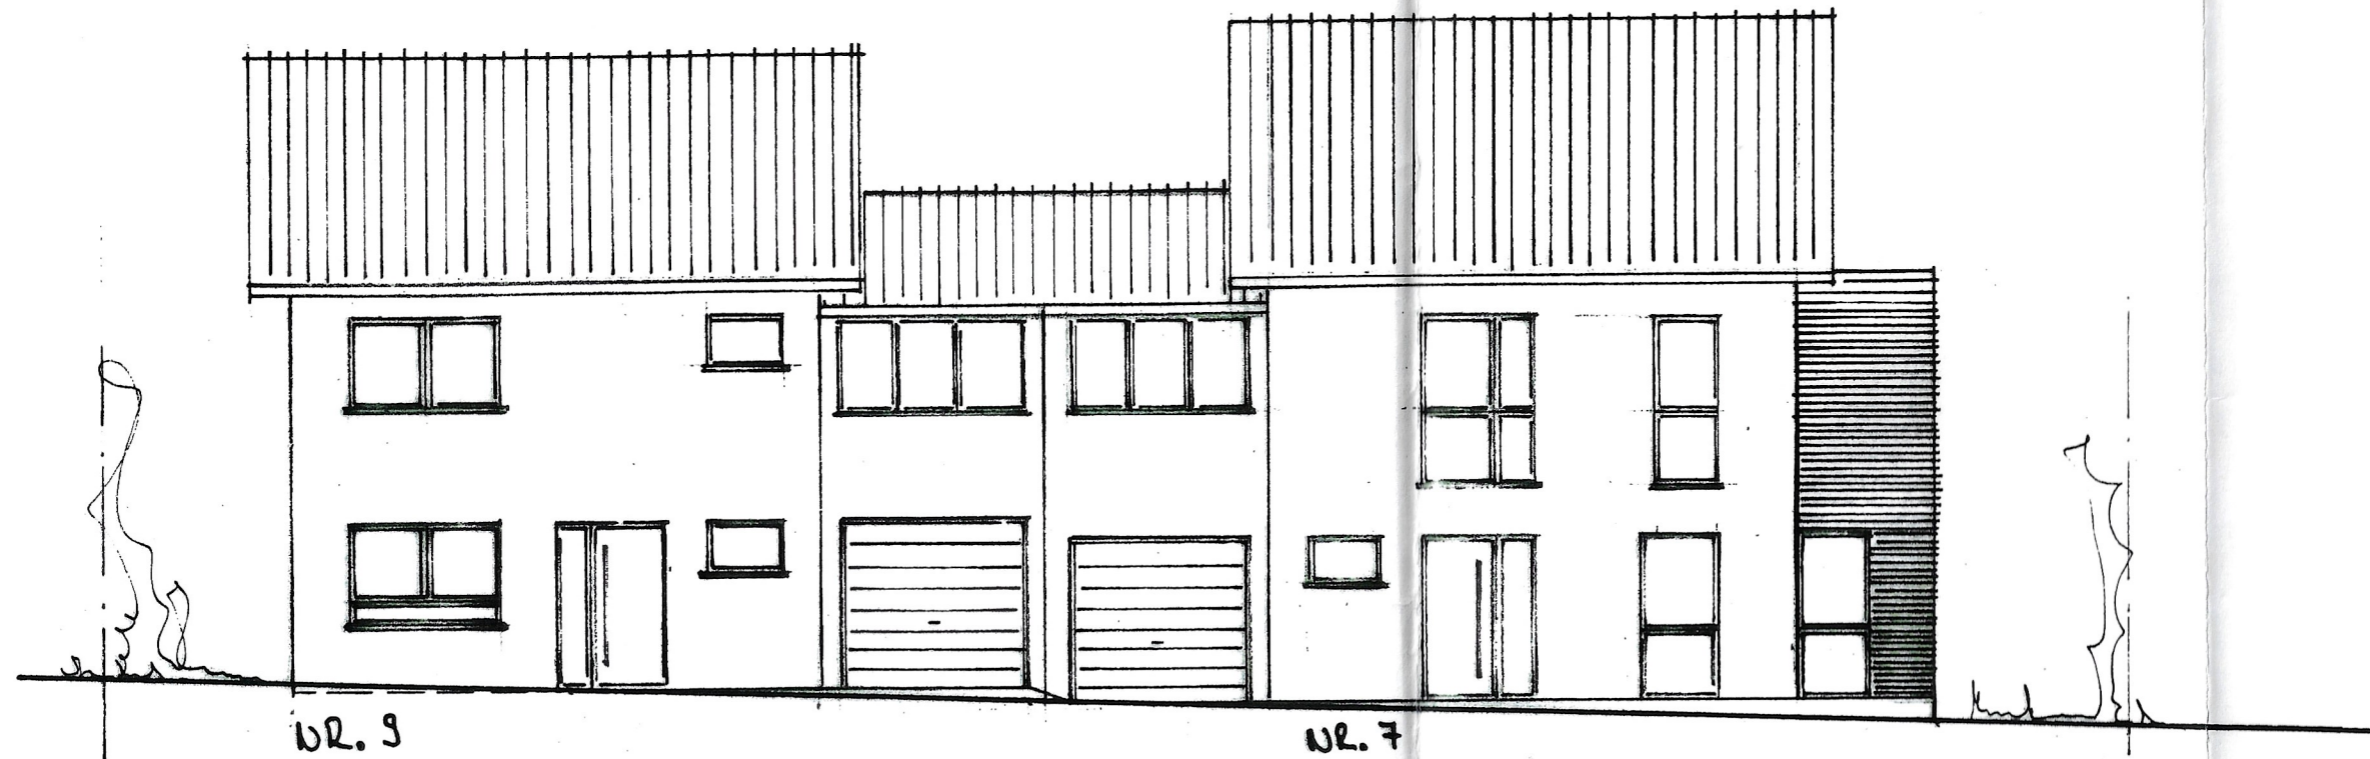

SCHNITT HAUS 7

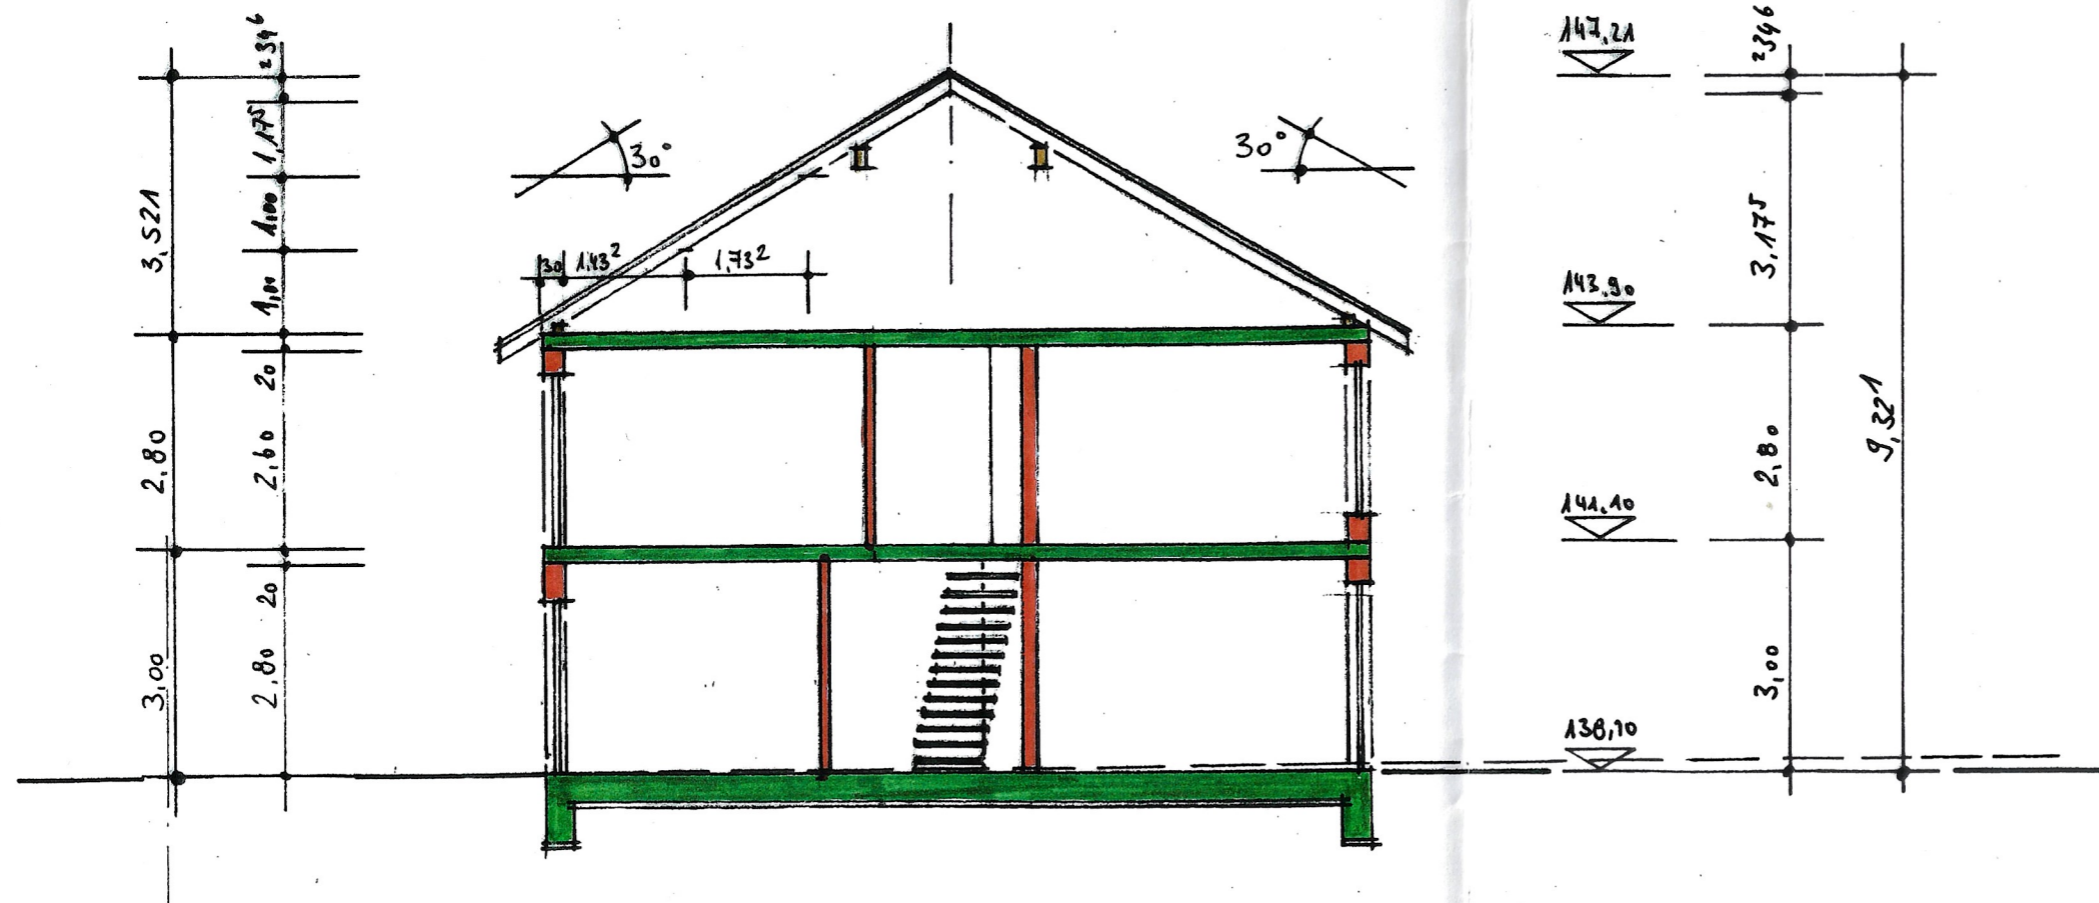

Nachtrag zur Baugenehmigung
AZ 00407 - 2007 vom 31.01.2008

77815 Bühl
Heinrich-Heinestraße 7 + 9

Ansicht NORD-OST
Schnitt HAUS NR.7 Mst. 1:100