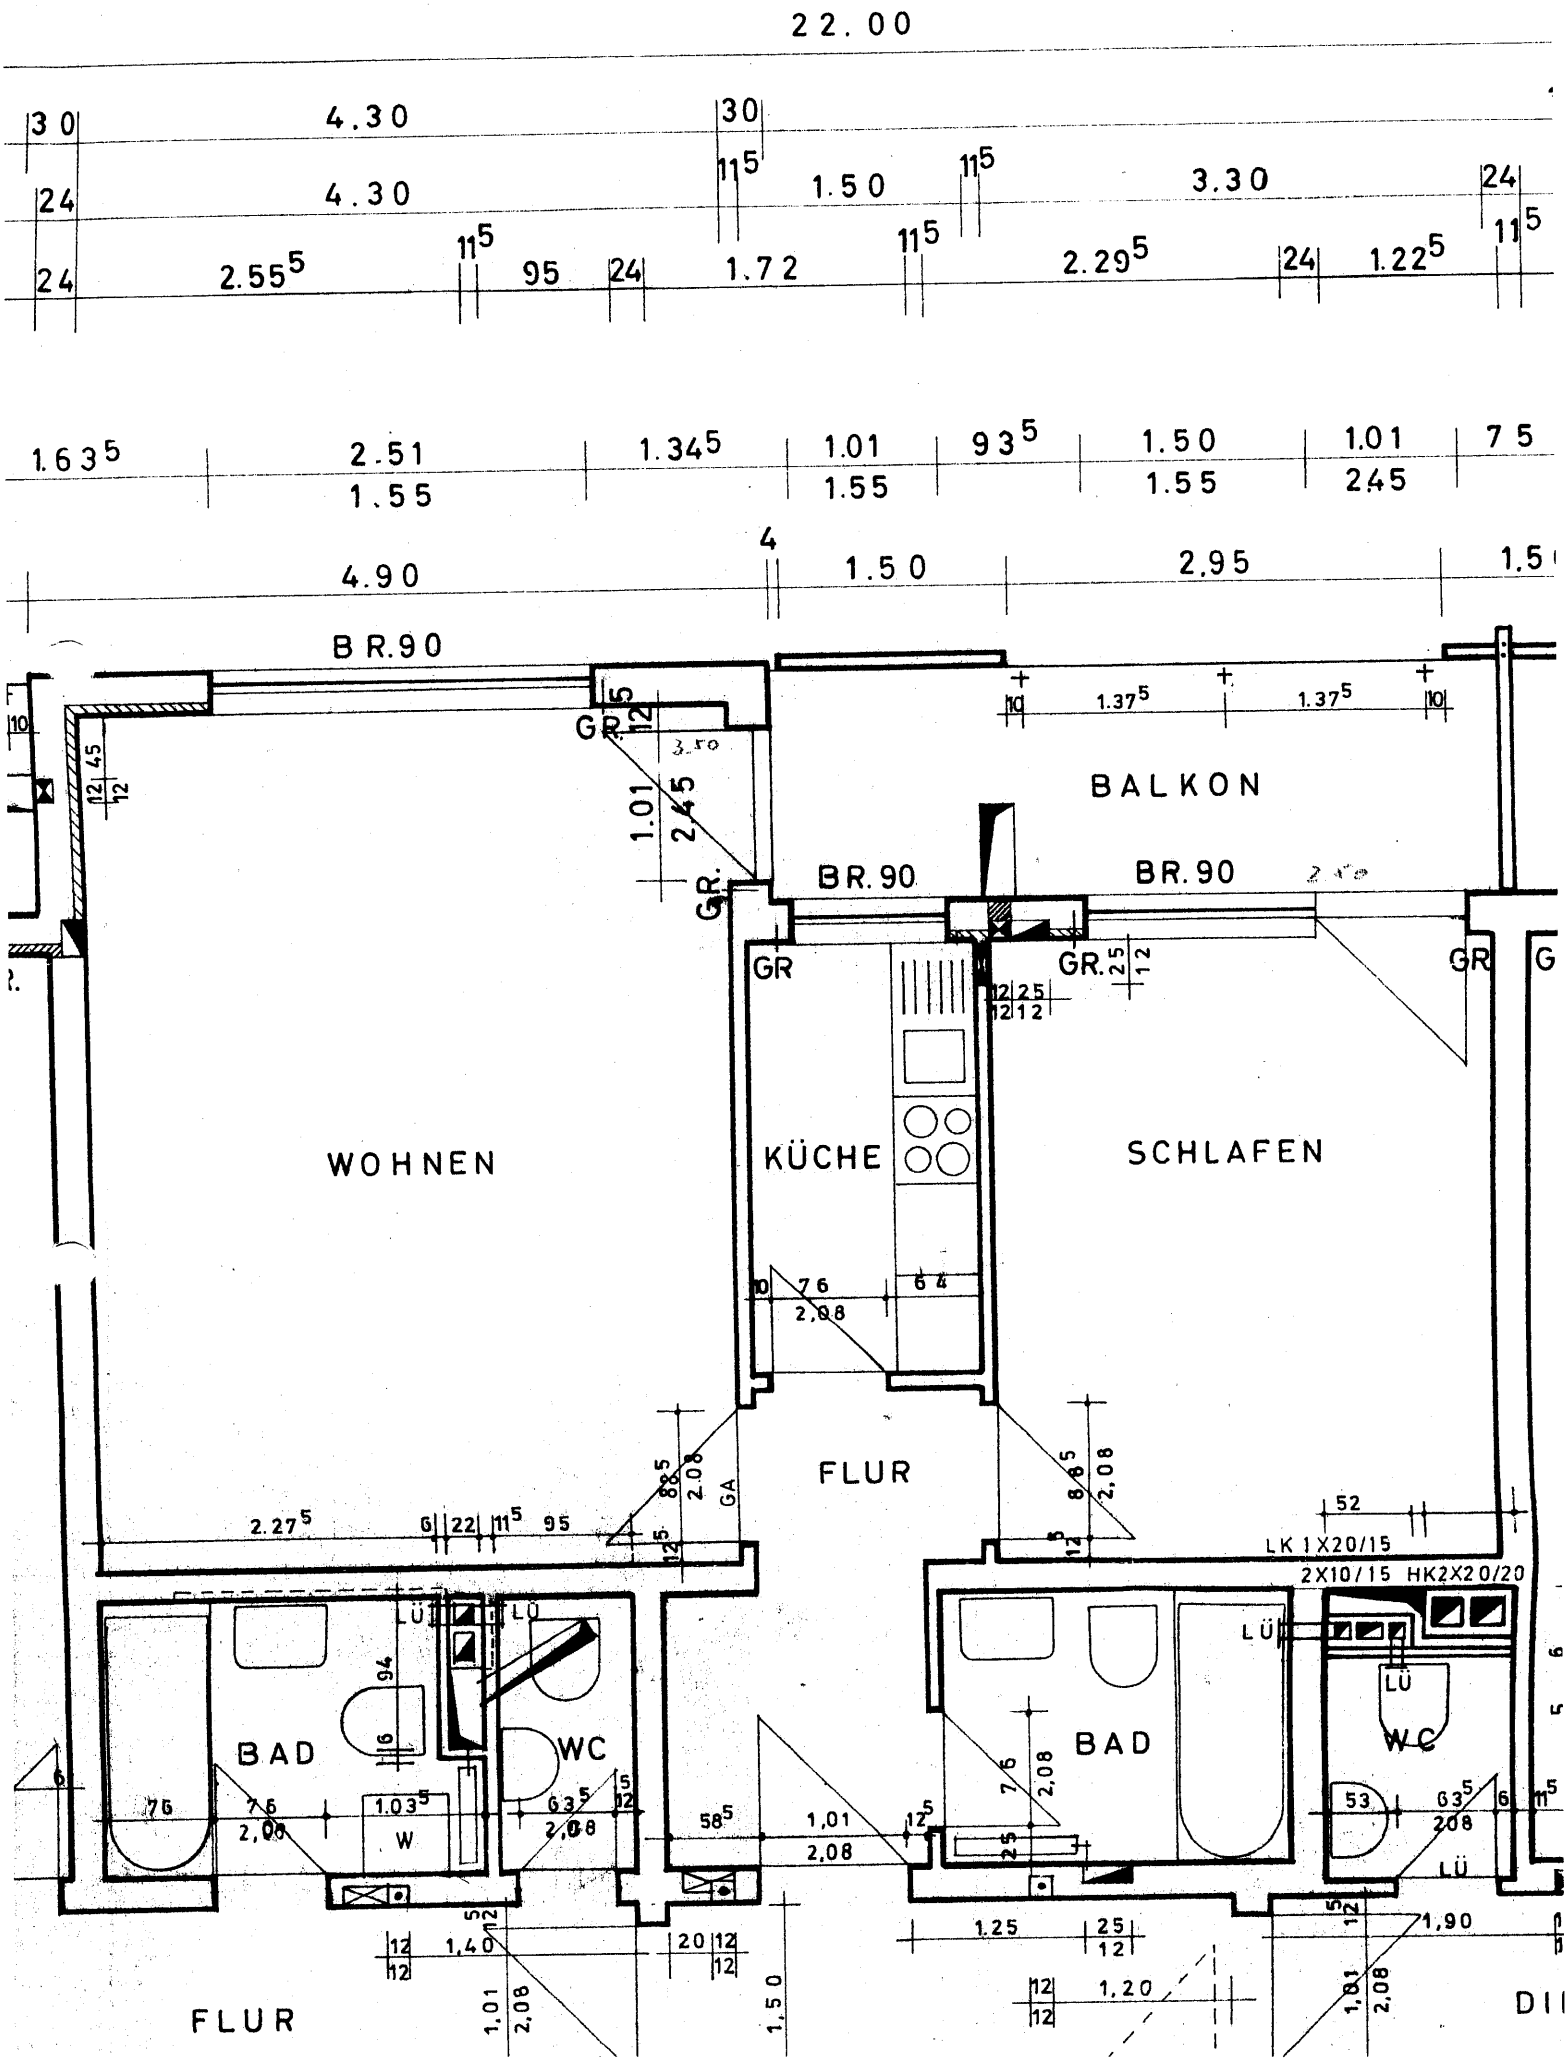
22.00
4.30
4.30
1.50
3.30
2.55
95
1.72
2.29
1.22
1.63
2.51
1.55
1.34
1.01
1.55
93
1.50
1.55
1.01
245
75
4.90
1.50
2.95
BR.90
BALKON
BR.90
BR.90
GR.
GR
WOHNEN
KÜCHE
SCHLAFEN
FLUR
BAD
WC
W
LÜ
BAD
WC
LK 1X20/15
2X10/15 HK2X20/20
FLUR
DI