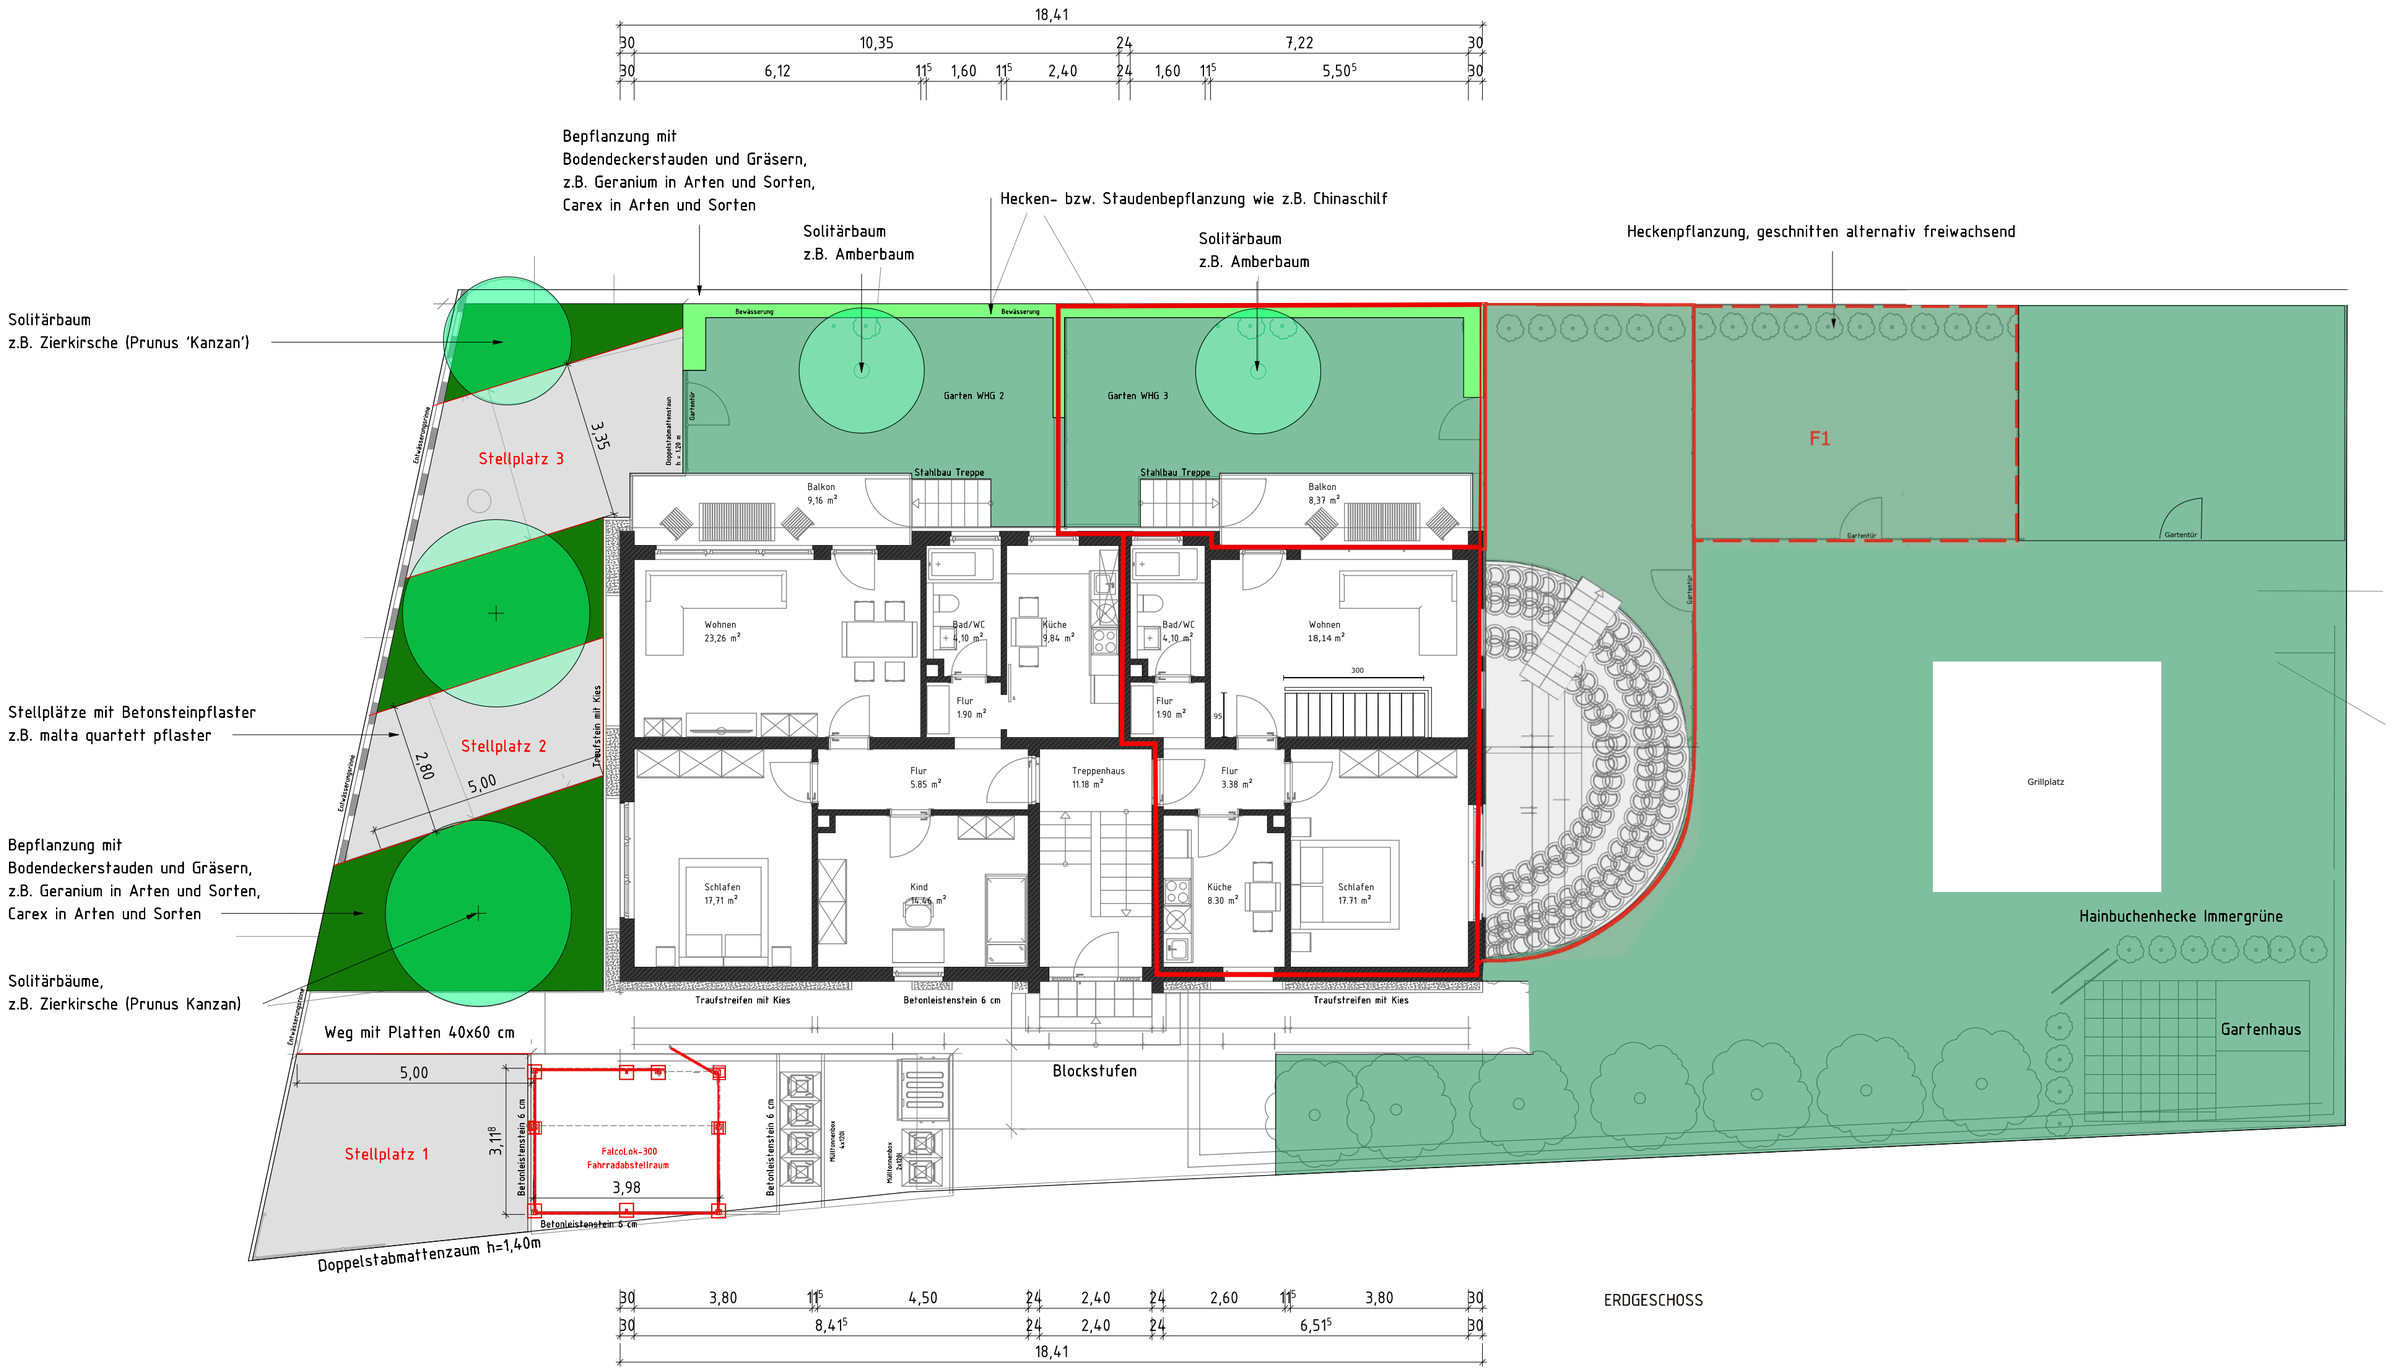

18,41
30 10,35 24 7,22 30
30 6,12 11⁵ 1,60 11⁵ 2,40 24 1,60 11⁵ 5,50⁵ 30
Bepflanzung mit
Bodendeckerstauden und Gräsern,
z.B. Geranium in Arten und Sorten,
Carex in Arten und Sorten
Solitärbaum
z.B. Amberbaum
Hecken- bzw. Staudenbepflanzung wie z.B. Chinaschilf
Solitärbaum
z.B. Amberbaum
Heckenpflanzung, geschnitten alternativ freiwachsend
Solitärbaum
z.B. Zierkirsche (Prunus 'Kanzan')
Stellplatz 3
3,35
Garten WHG 2
Garten WHG 3
F1
Balkon 9,16 m²
Balkon 8,37 m²
Stahlbau Treppe
Wohnen 23,26 m²
Bad/WC 4,10 m²
Küche 9,84 m²
Wohnen 18,14 m²
Flur 1,90 m²
Flur 5,85 m²
Treppenhaus 11,18 m²
Flur 3,38 m²
Schlafen 17,71 m²
Kind 14,46 m²
Küche 8,30 m²
Grillplatz
Stellplätze mit Betonsteinpflaster
z.B. malta quartett pflaster
Stellplatz 2
2,80
5,00
Bepflanzung mit
Bodendeckerstauden und Gräsern,
z.B. Geranium in Arten und Sorten,
Carex in Arten und Sorten
Solitärbäume,
z.B. Zierkirsche (Prunus Kanzan)
Hainbuchenhecke Immergrüne
Gartenhaus
Traufstreifen mit Kies
Betonleistenstein 6 cm
Weg mit Platten 40x60 cm
Blockstufen
5,00
Stellplatz 1
3,11⁸
FalcoLok-300
Fahrradabstellraum
3,98
Doppelstabmattenzaum h=1,40m
30 3,80 11⁵ 4,50 24 2,40 24 2,60 11⁵ 3,80 30
30 8,41⁵ 24 2,40 24 6,51⁵ 30
18,41
ERDGESCHOSS