


**OBERGESCHOSS +3.88** 16.62 Darstellung bei Lage Pflegebett

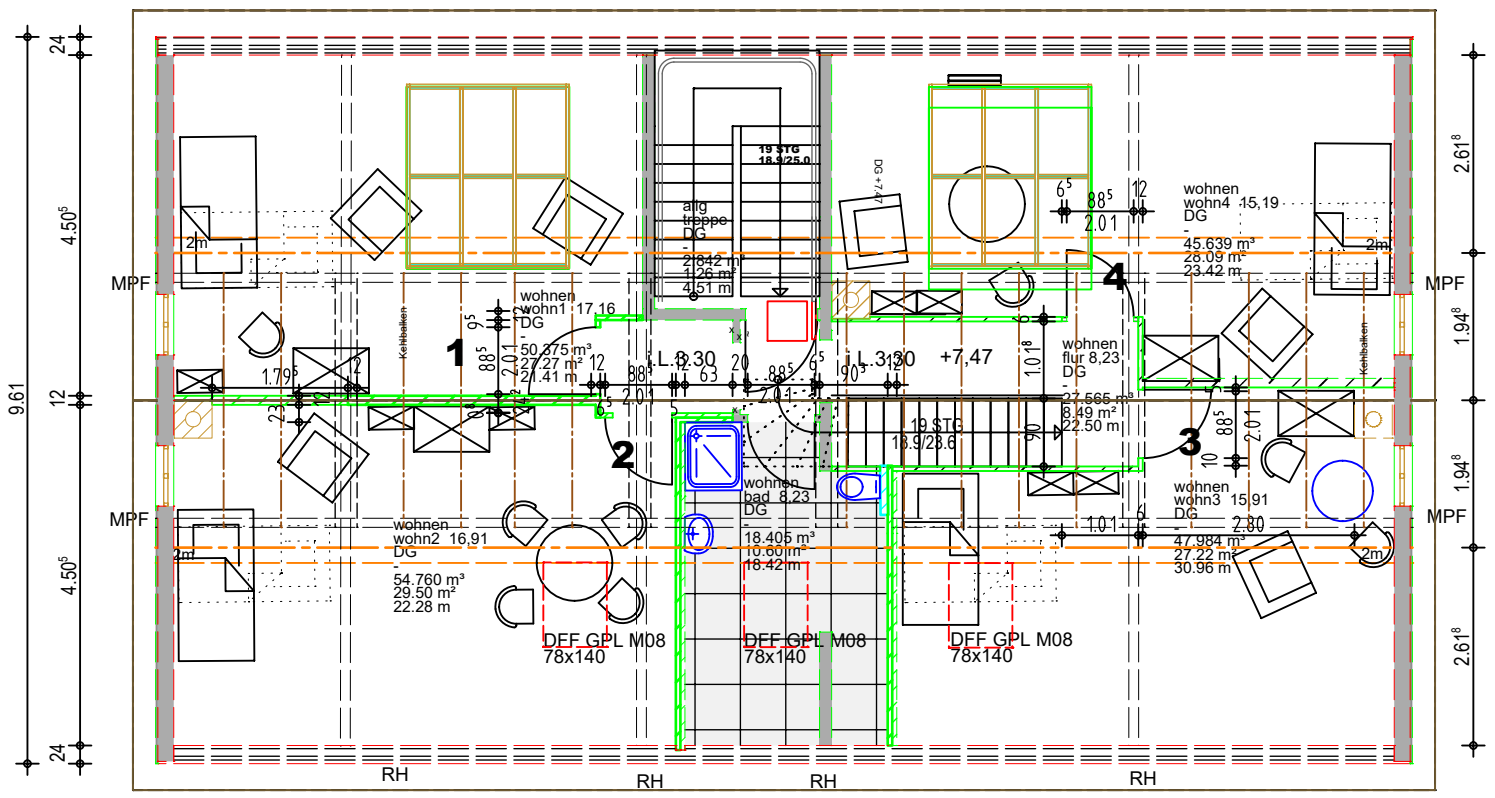

**DACHGESCHOSS +7.47**

Darstellung bei Lage Pflegebett