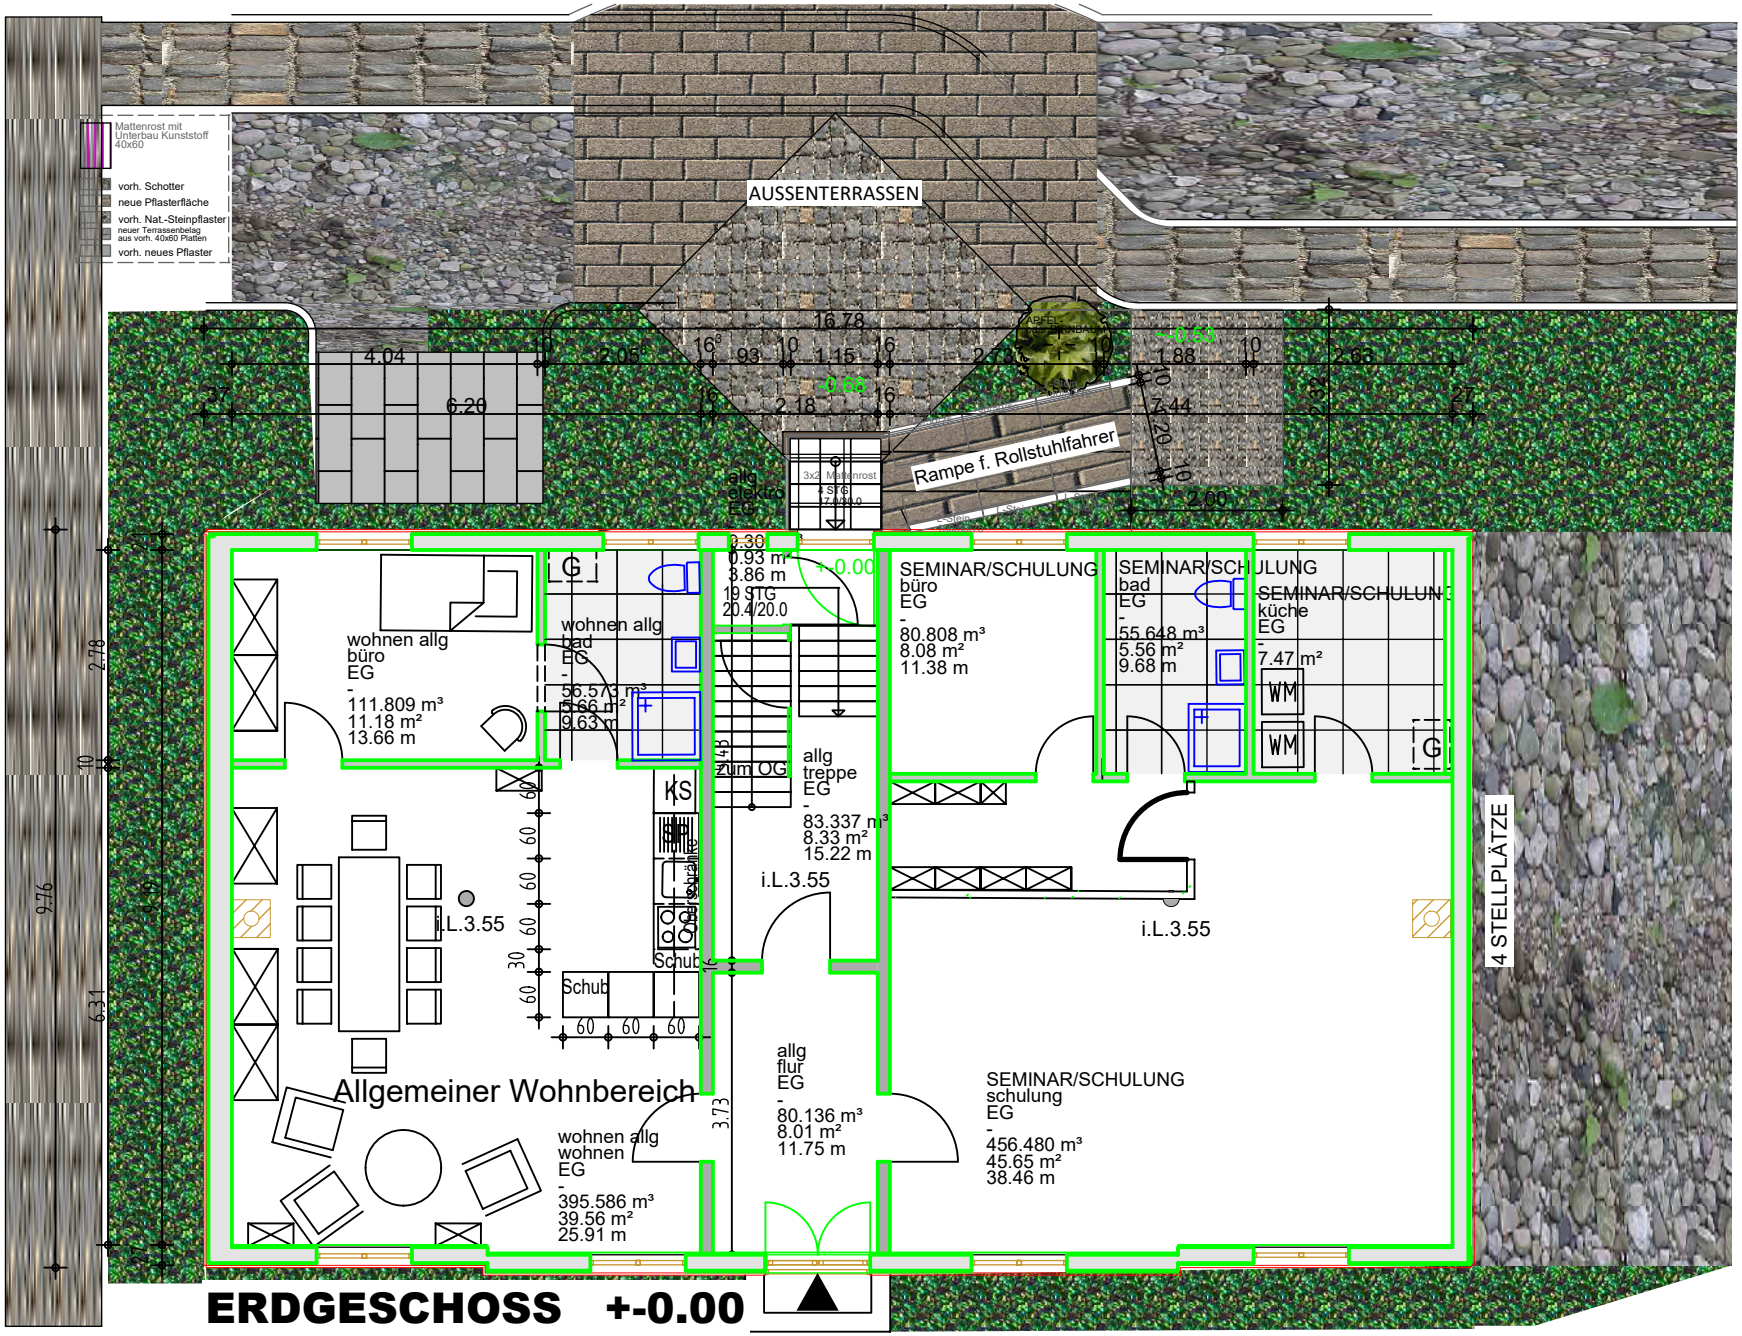
Mattenrost mit Unterbau Kunststoff 40x60
vorh. Schotter
neue Pflasterfläche
vorh. Nat.-Steinpflaster
neuer Terrassenbelag aus vorh. 40x60 Platten
vorh. neues Pflaster
AUSSENTERRASSEN
Rampe f. Rollstuhlfahrer
allg elektro EG
wohnen allg büro EG - 111.809 m³ 11.18 m² 13.66 m
wohnen allg bad EG - 56.573 m³ 5.66 m² 9.63 m
allg treppe EG - 83.337 m³ 8.33 m² 15.22 m
SEMINAR/SCHULUNG büro EG - 80.808 m³ 8.08 m² 11.38 m
SEMINAR/SCHULUNG bad EG - 55.648 m³ 5.56 m² 9.68 m
SEMINAR/SCHULUNG küche EG - 7.47 m²
WM
WM
G
KS
Zum OG
i.L.3.55
i.L.3.55
i.L.3.55
Schub
Schub
Allgemeiner Wohnbereich
wohnen allg wohnen EG - 395.586 m³ 39.56 m² 25.91 m
allg flur EG - 80.136 m³ 8.01 m² 11.75 m
SEMINAR/SCHULUNG schulung EG - 456.480 m³ 45.65 m² 38.46 m
4 STELLPLÄTZE
ERDGESCHOSS +-0.00