


Wohnung 04 - Haus rechts - EG

WE 04

Wohnfläche: 58,01 m²
+ 18,55 m² Terrasse

Tatsächliche Größe (inkl. Terrasse zu 100% und Abst u.d.Tr. unter 2,0m = 1,02m²)
= 96,13 m²

M 1:100 / Stand 01/2026

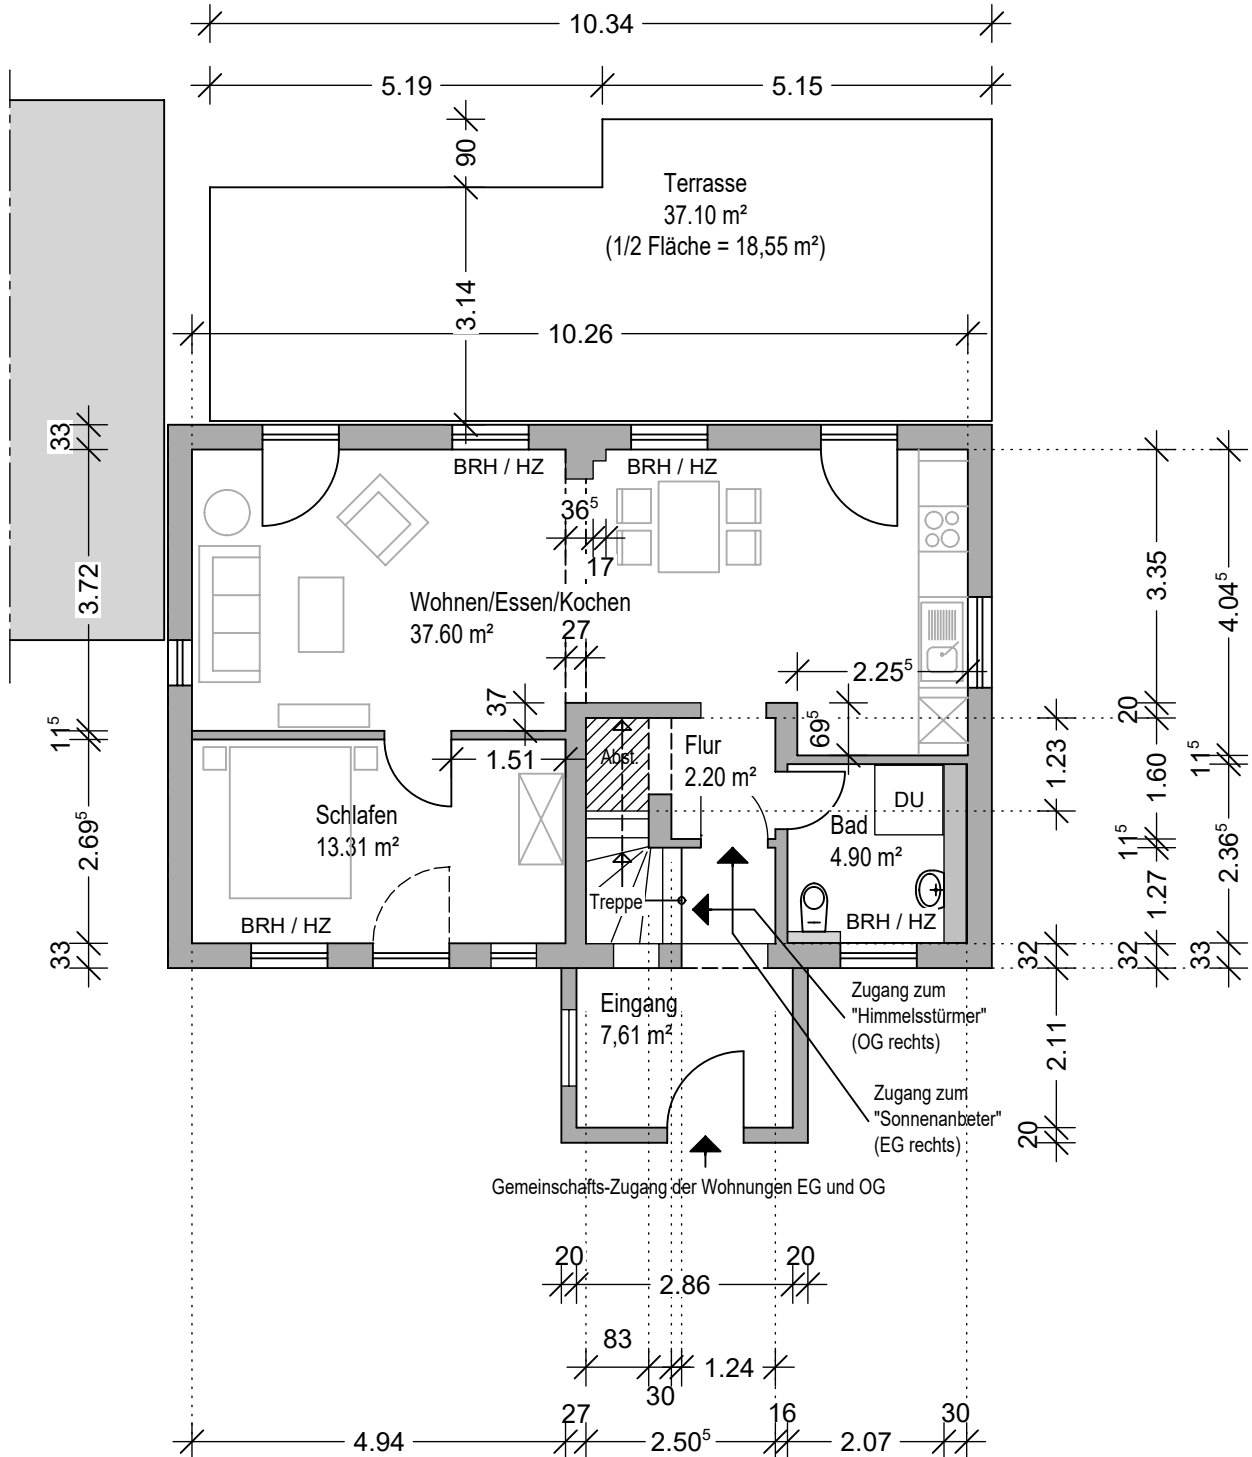

ALLE MASSE SIND VOR ORT ZU PRÜFEN.