

Kellergeschoss

1:100




Jonas Nonnenprediger
 Immobilienverkauf & Immobilienbewertung

**Nedderfeld 112,
 19063 Schwerin, DE**

Hinweis: Alle Maße sind Vorort zu prüfen.

Maßstab

Mai 2025

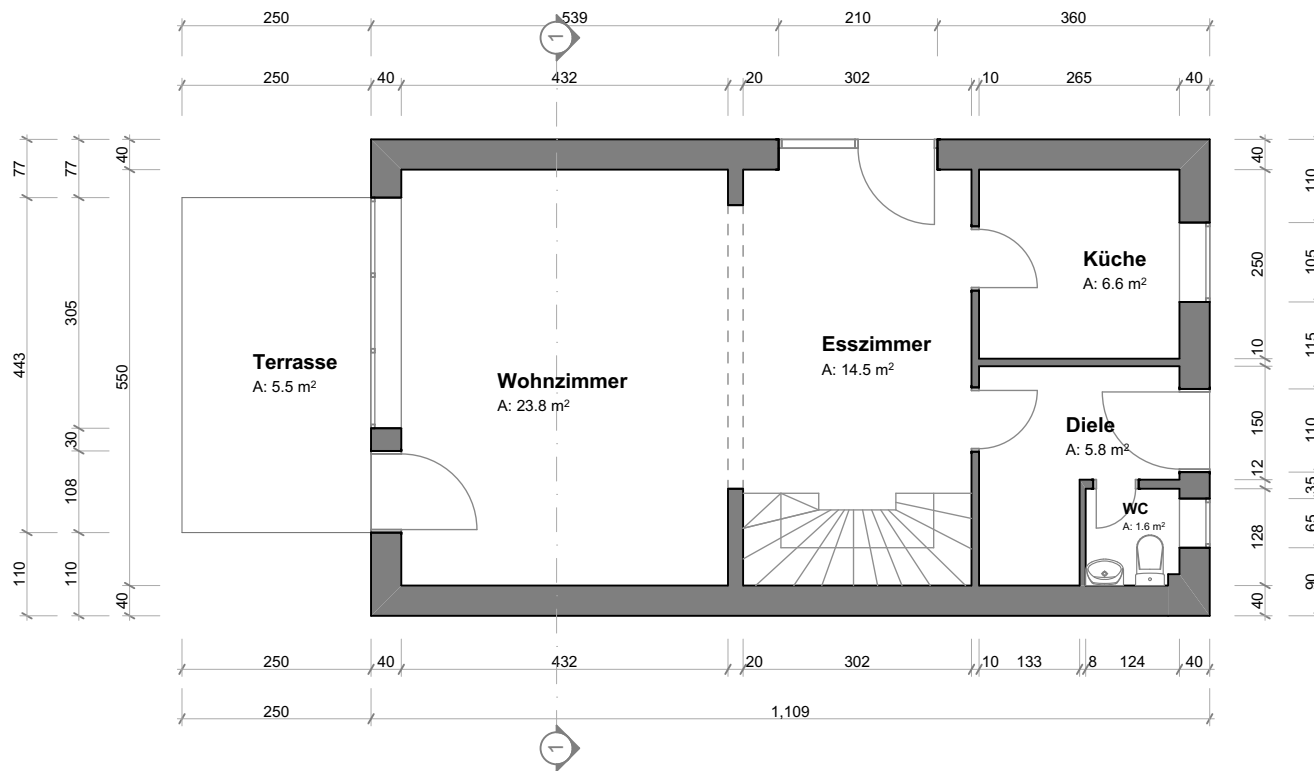

Erdgeschoss

1:100




Jonas Nonnenprediger
 Immobilienverkauf & Immobilienbewertung

**Nedderfeld 112,
 19063 Schwerin, DE**

Hinweis: Alle Maße sind Vorort zu prüfen.

Maßstab

Mai 2025

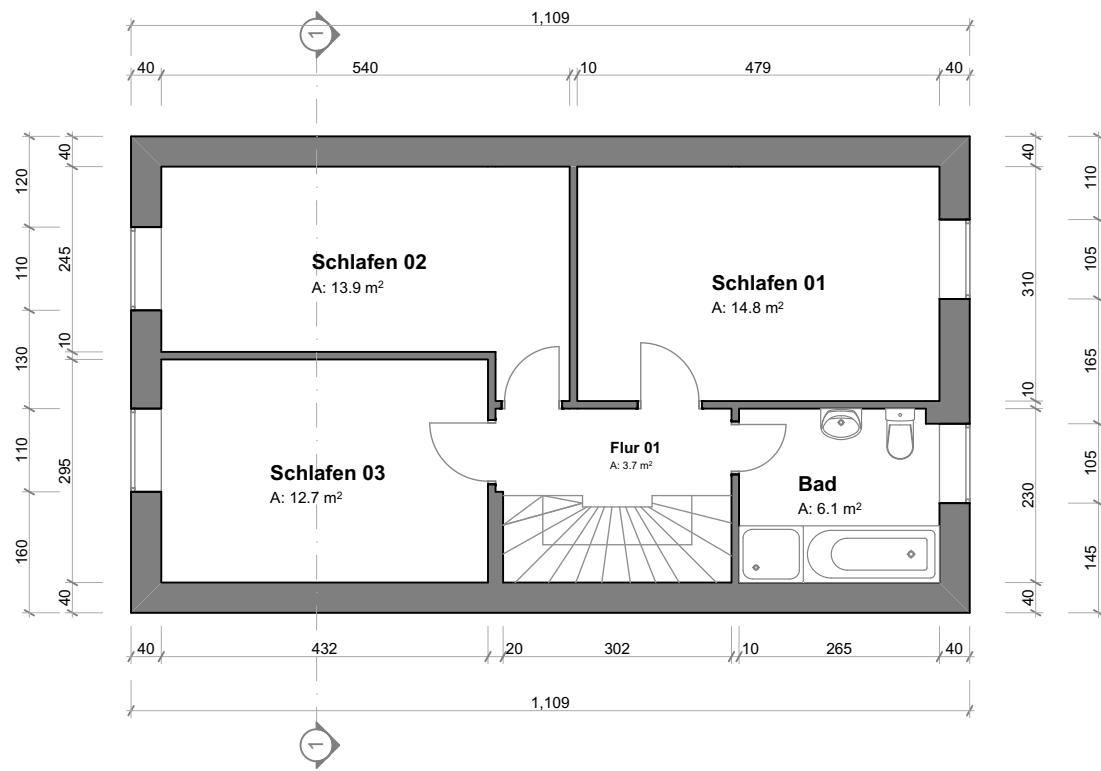

Obergeschoss

1:100




**Nedderfeld 112,
19063 Schwerin, DE**

Hinweis: Alle Maße sind Vorort zu prüfen.

Maßstab

Mai 2025

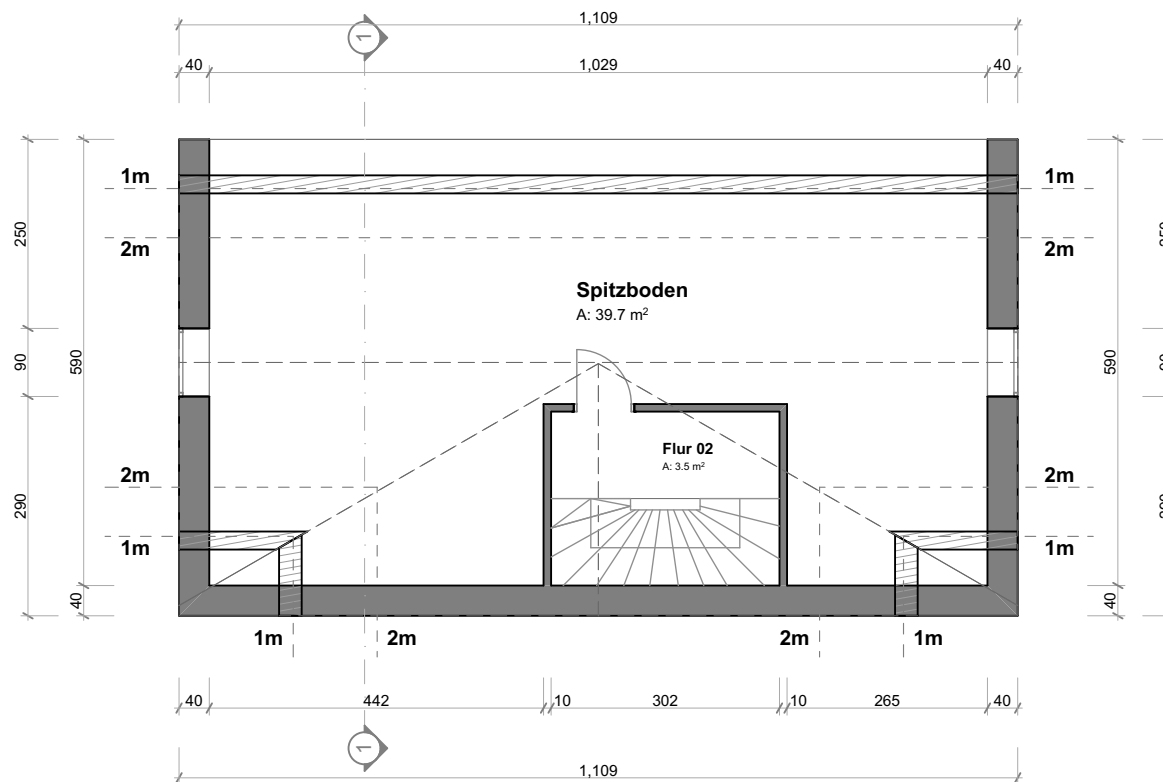

Dachgeschoss

1:100



Jonas Nonnenprediger
 Immobilienverkauf & Immobilienbewertung

**Nedderfeld 112,
 19063 Schwerin, DE**

Hinweis: Alle Maße sind Vorort zu prüfen.

Maßstab

Mai 2025



Schnitt 01

1:100




Jonas Nonnenprediger
 Immobilienverkauf & Immobilienbewertung

**Nedderfeld 112,
 19063 Schwerin, DE**

Hinweis: Alle Maße sind Vorort zu prüfen.

Maßstab

Mai 2025

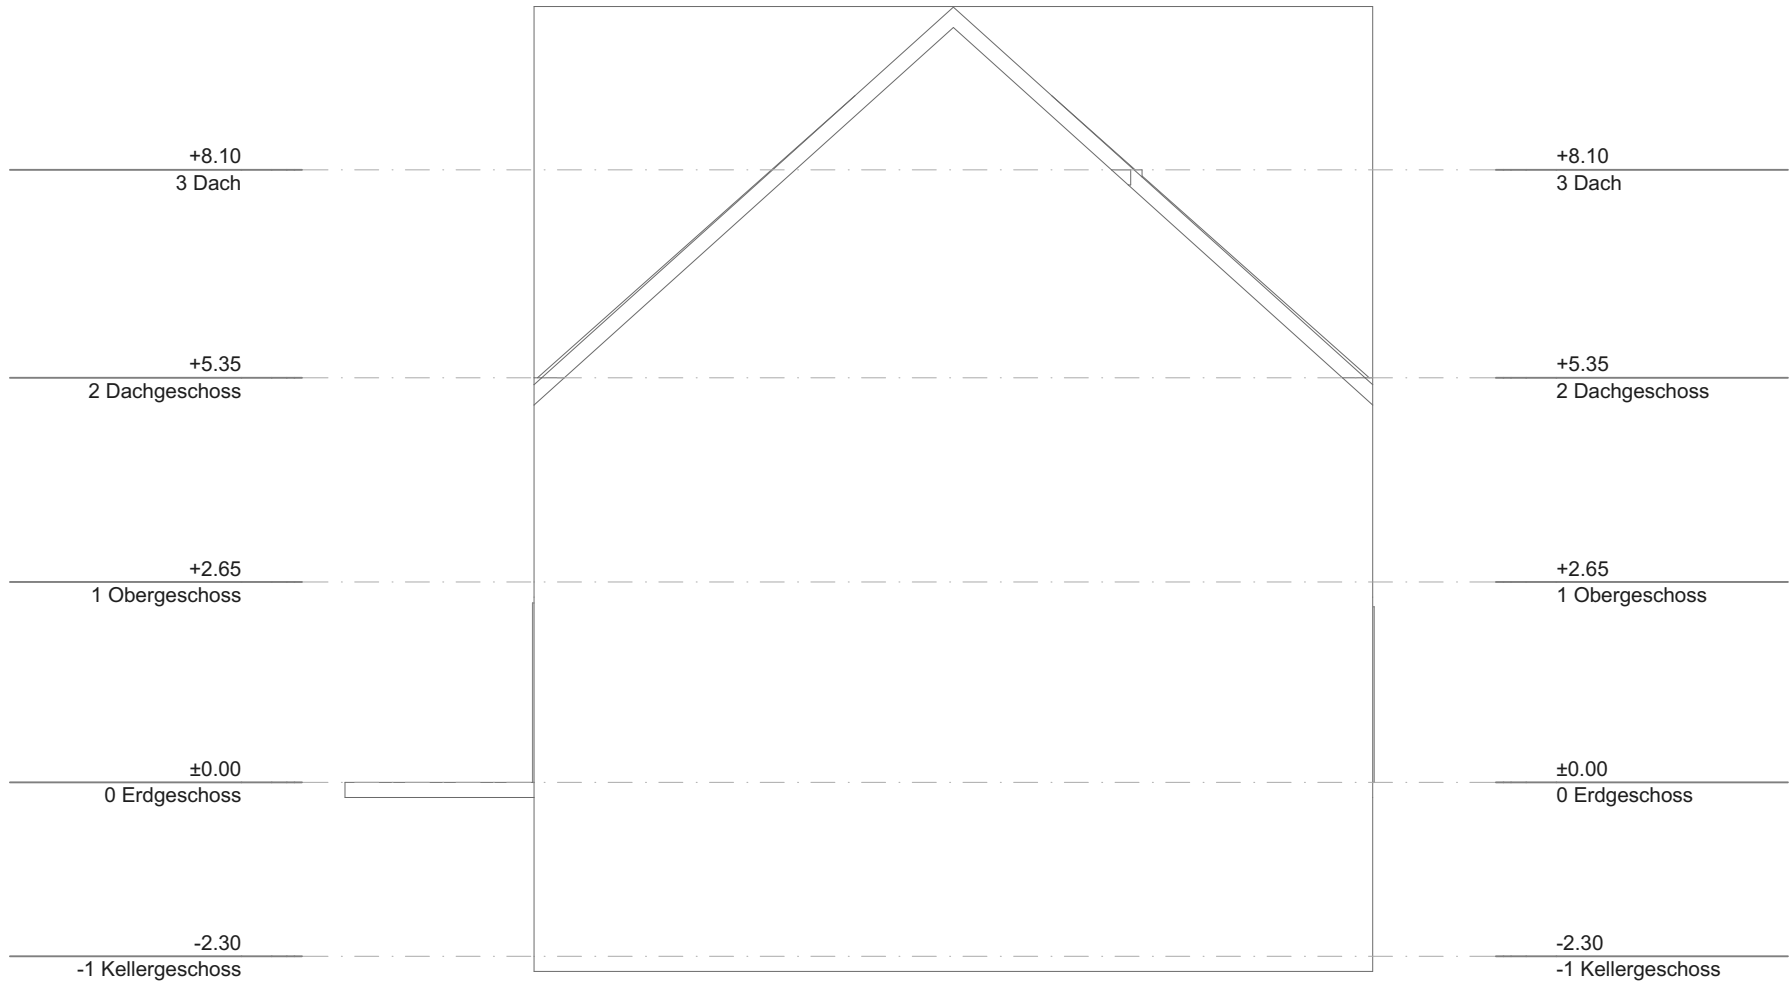

Südansicht

1:100



Jonas Nonnenprediger
 Immobilienverkauf & Immobilienbewertung

**Nedderfeld 112,
 19063 Schwerin, DE**

Hinweis: Alle Maße sind Vorort zu prüfen.

Maßstab

Mai 2025



Westansicht

1:100



Jonas Nonnenprediger
 Immobilienverkauf & Immobilienbewertung

**Nedderfeld 112,
 19063 Schwerin, DE**

Hinweis: Alle Maße sind Vorort zu prüfen.

Maßstab

Mai 2025



Ostansicht

1:100




Jonas Nonnenprediger
 Immobilienverkauf & Immobilienbewertung

**Nedderfeld 112,
 19063 Schwerin, DE**

Hinweis: Alle Maße sind Vorort zu prüfen.

Maßstab

Mai 2025

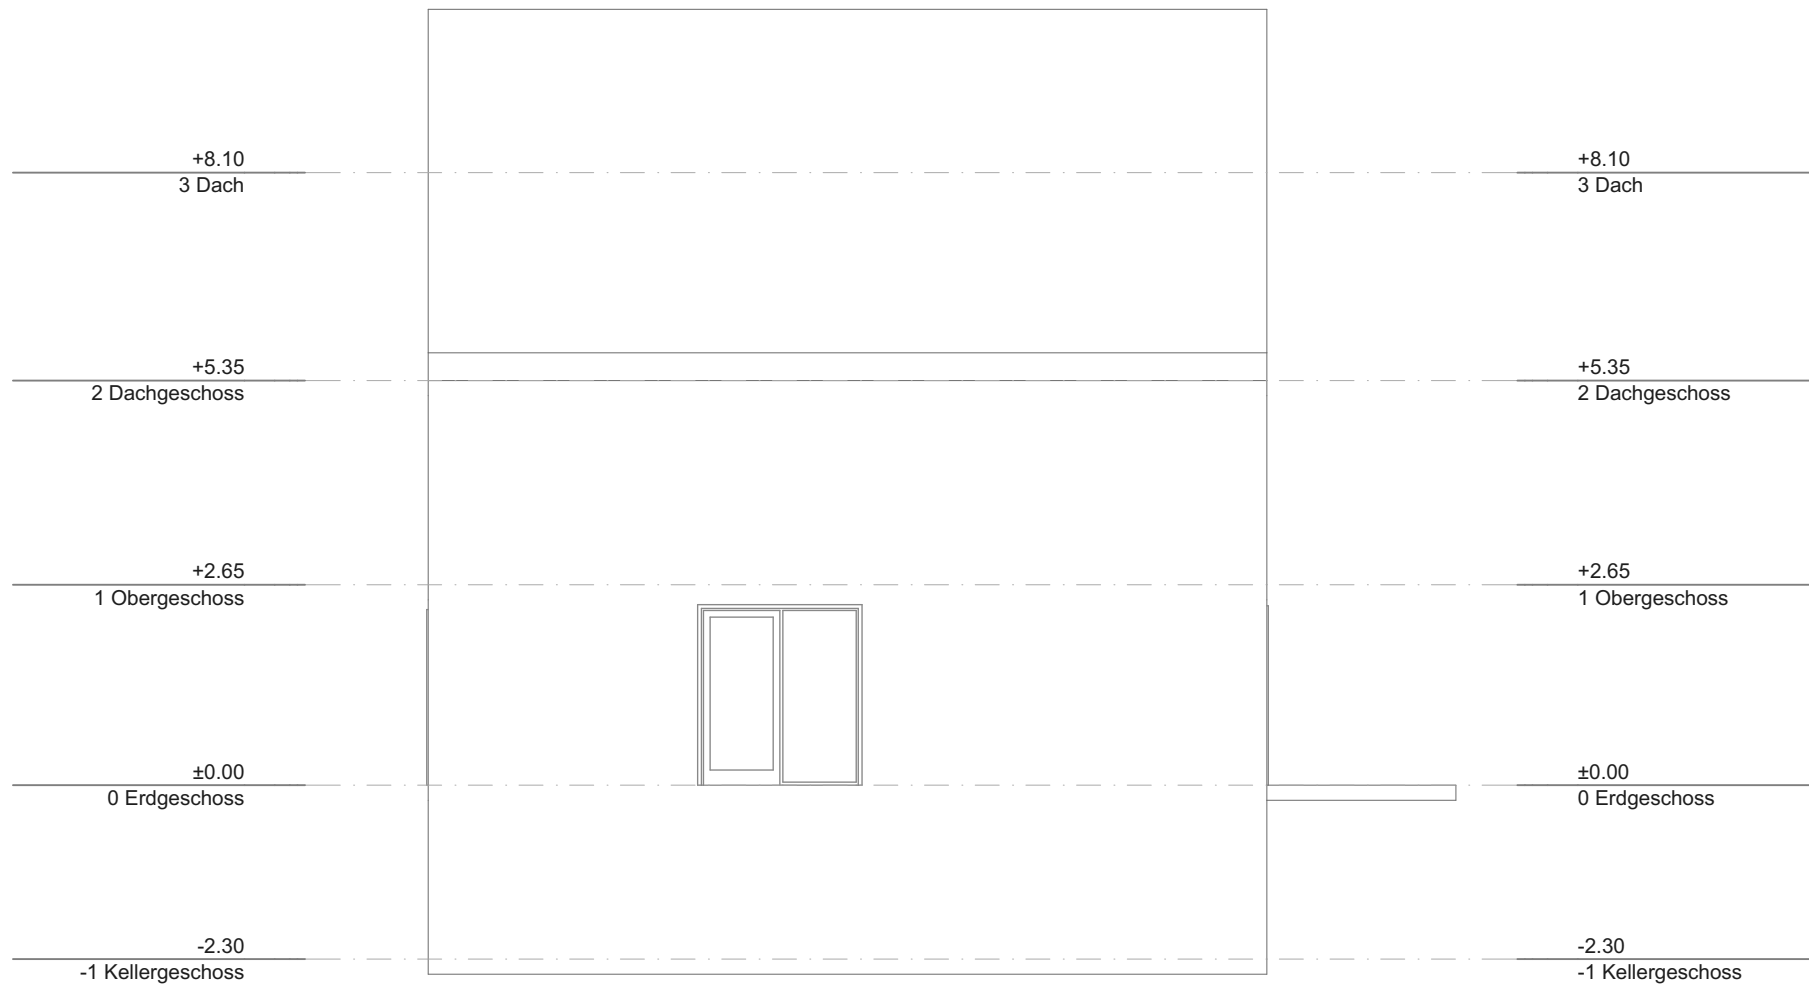

Nordansicht

1:100



Jonas Nonnenprediger
Immobilienverkauf & Immobilienbewertung

**Nedderfeld 112,
19063 Schwerin, DE**

Hinweis: Alle Maße sind Vorort zu prüfen.

Maßstab

Mai 2025