


Плановый эт. Otto Schmitt in Sommer
 масштаб 1:50

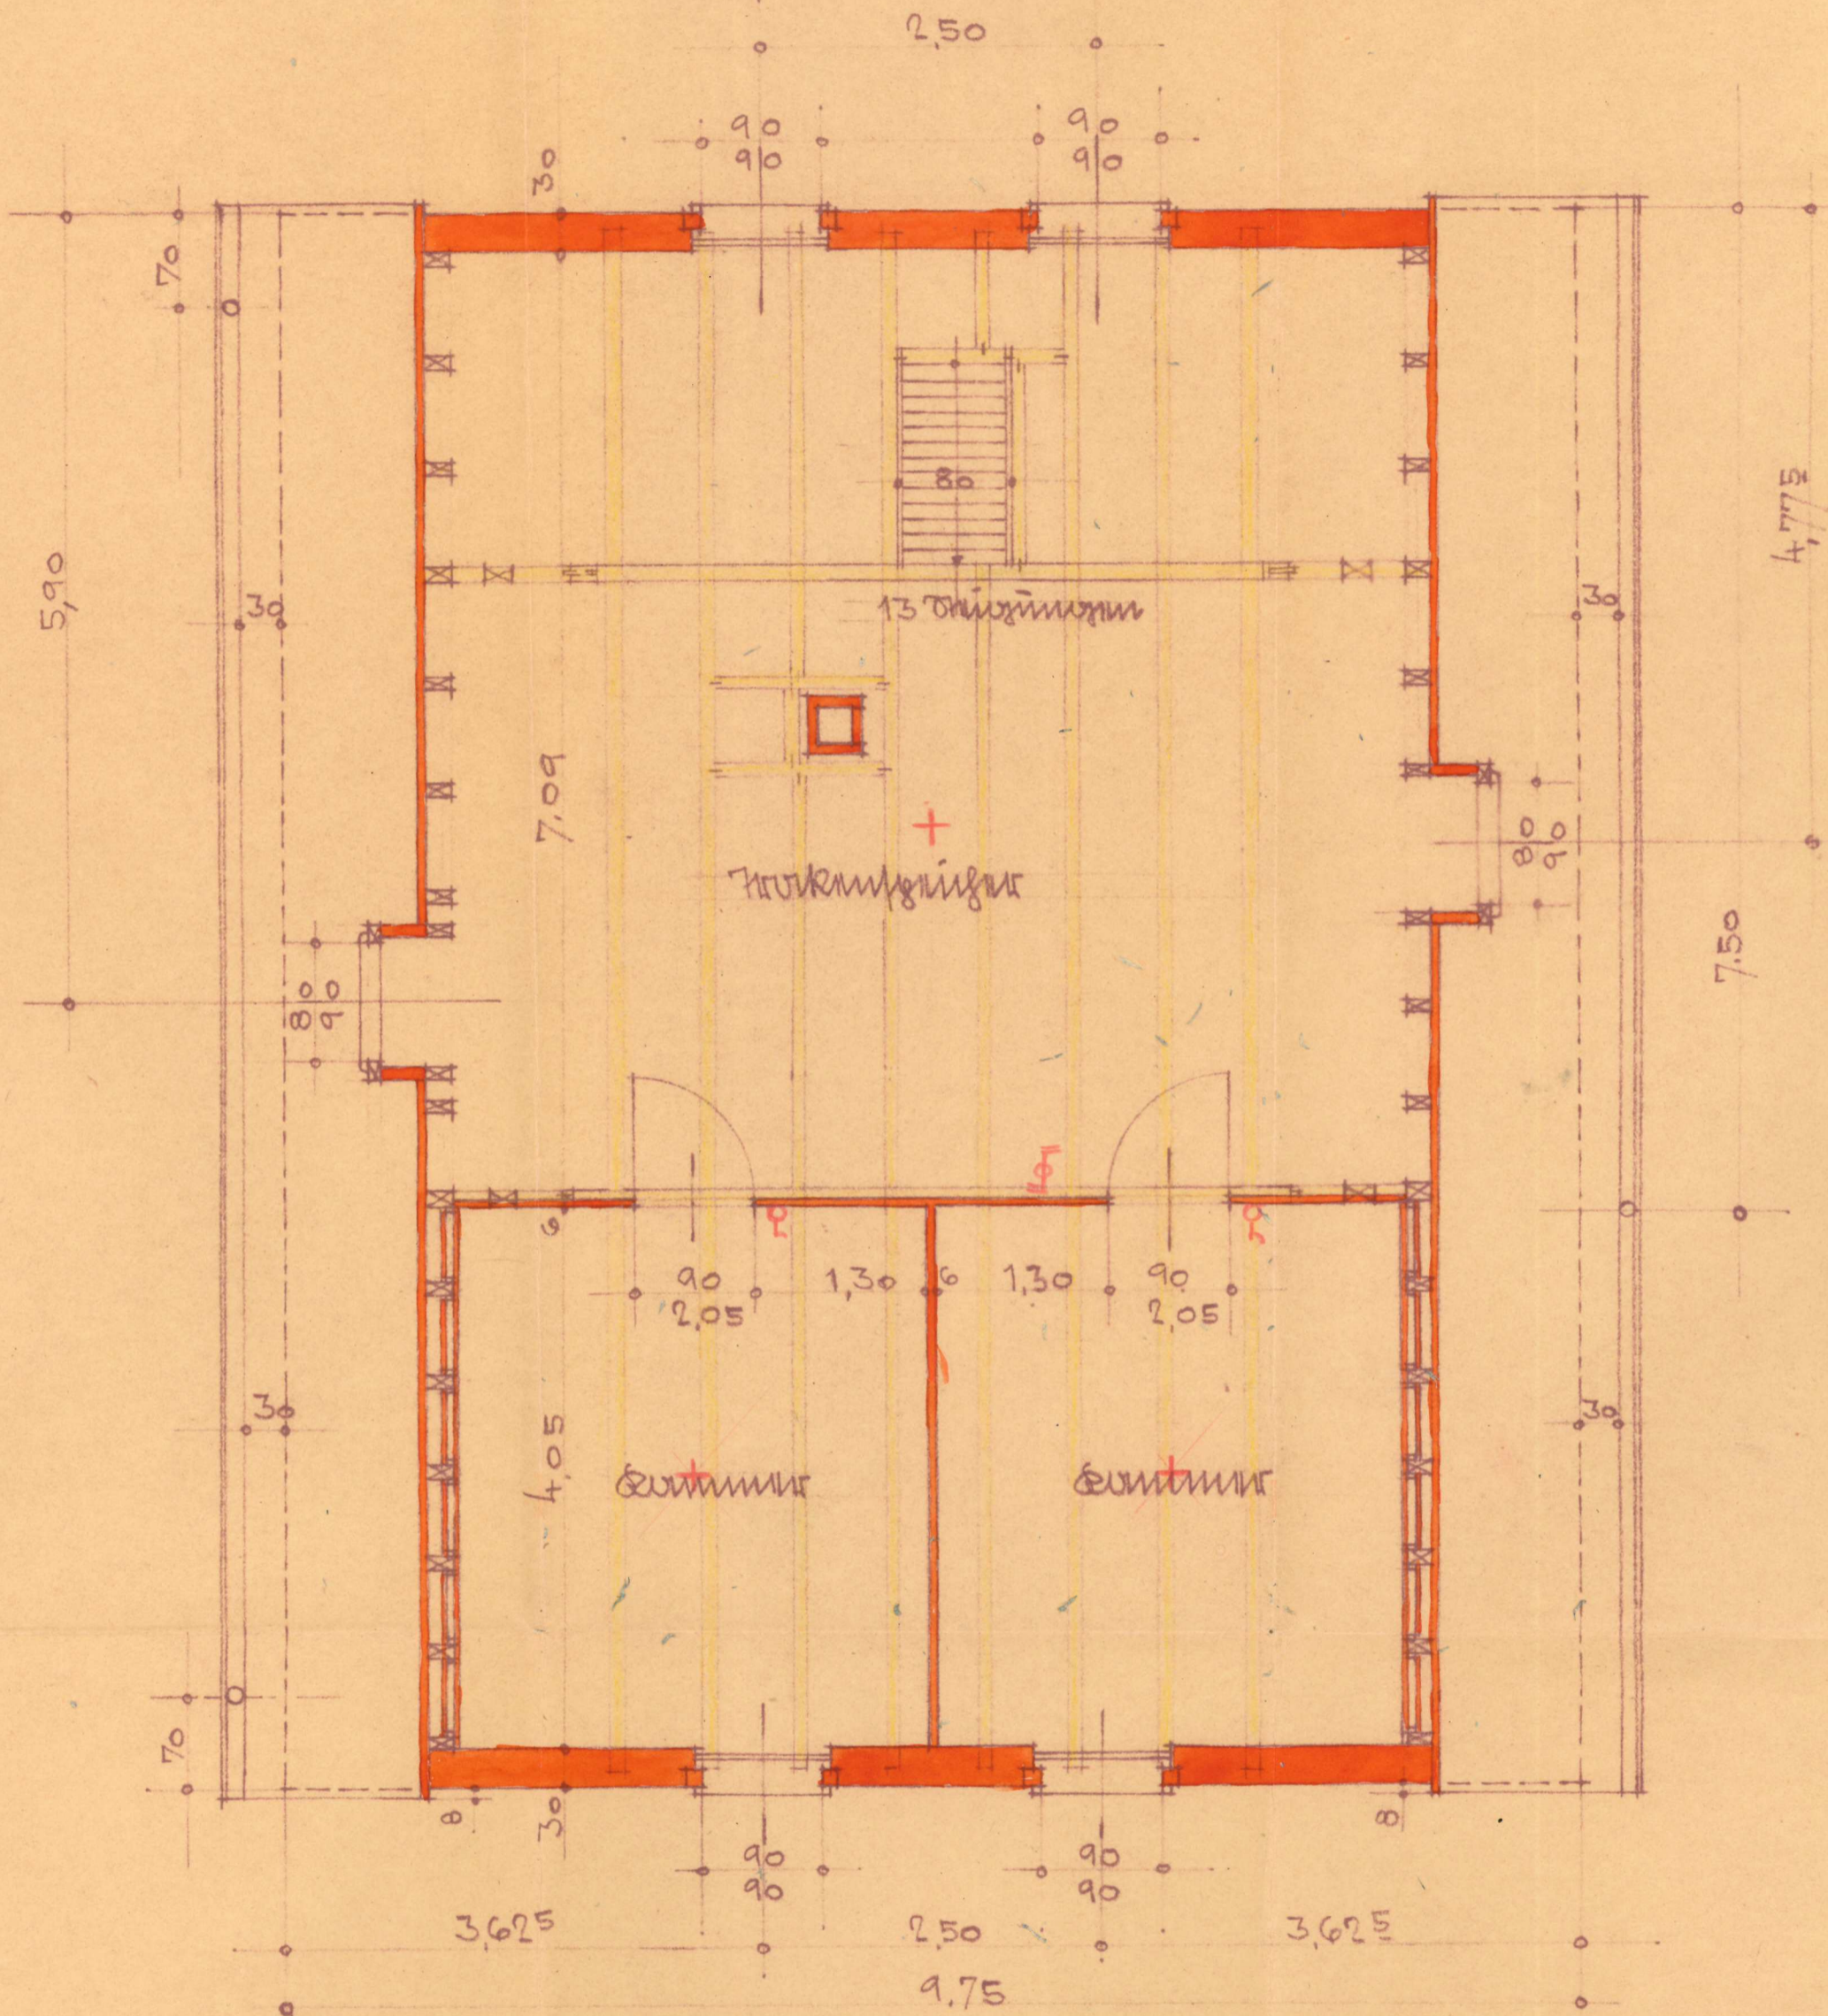

Возвращение к плану

Соммер, Штайн 10