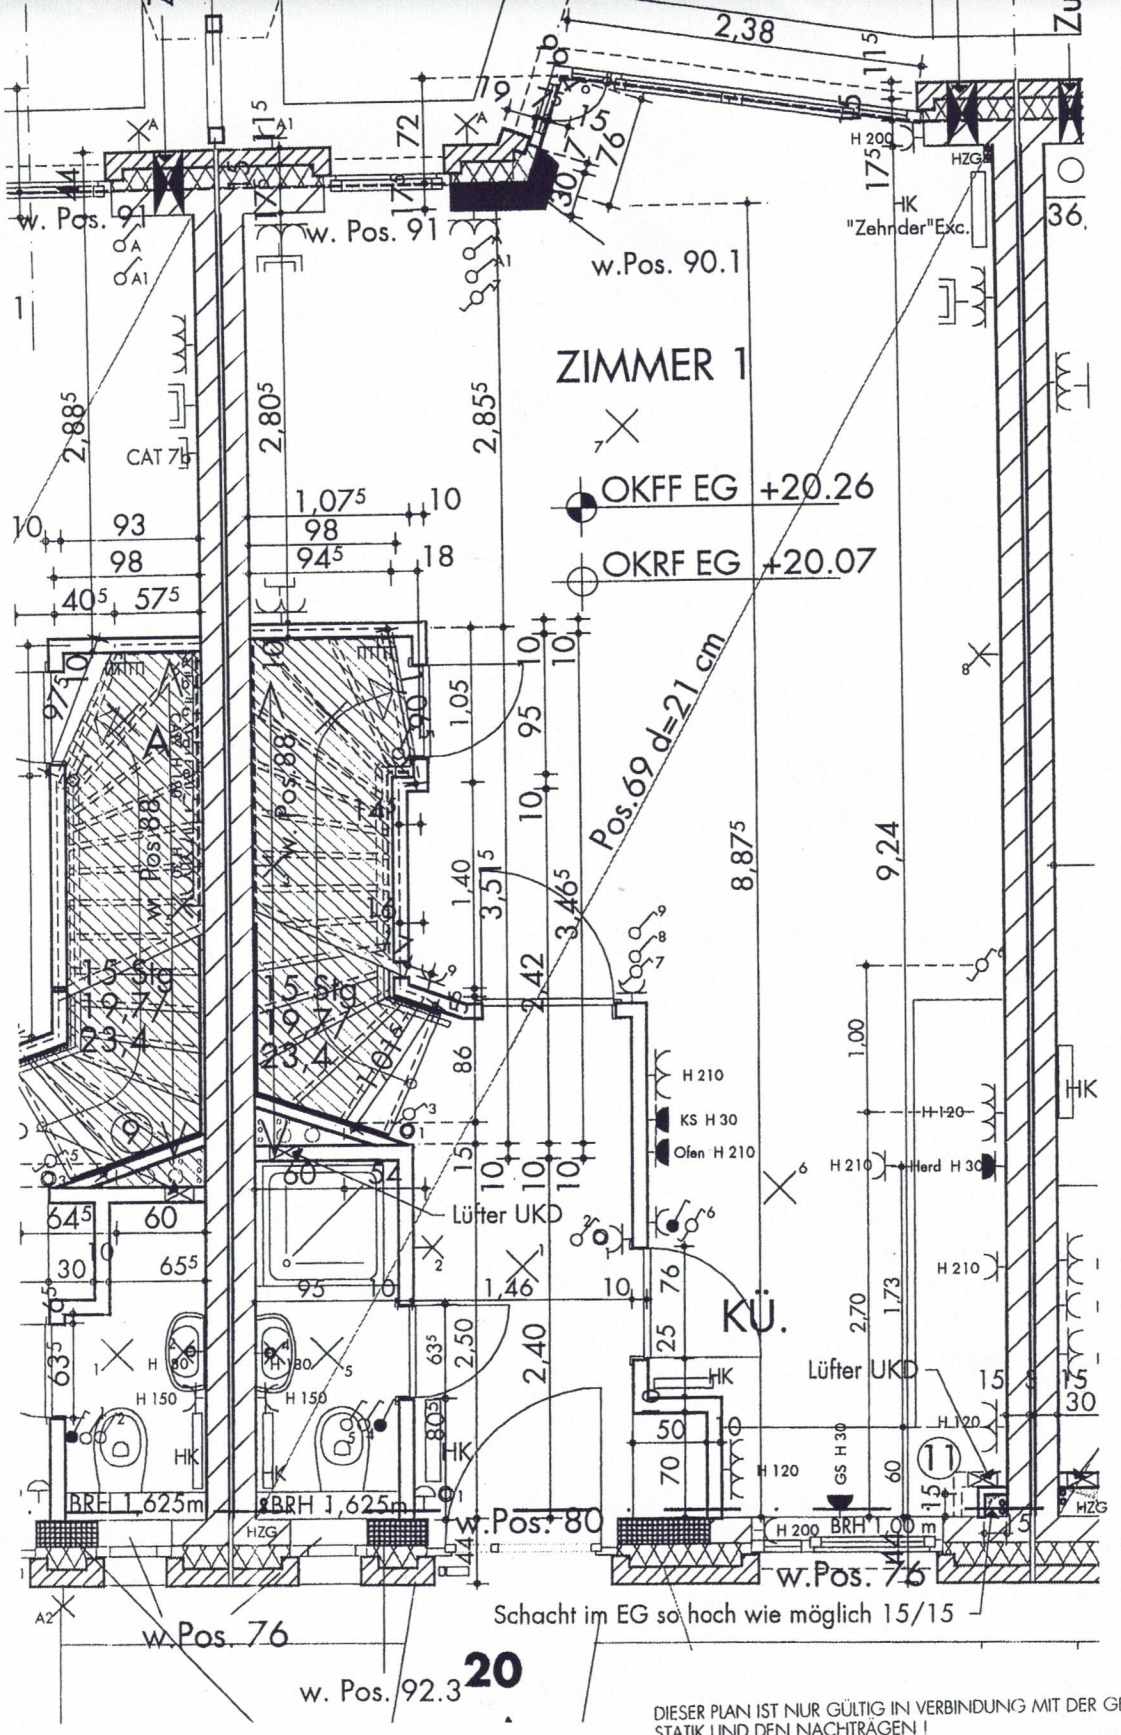

20

DIESER PLAN IST NUR GÜLTIG IN VERBINDUNG MIT DER GEPRÜFTEN STATIK UND DEN NACHTRÄGEN !
ALLE MASZE SIND RECHENMASZE UND UNBEDINGT VOR ORT ZU PRÜFEN !

BAUVORHABEN: KRIEGERDANKWEG 11 A - H

BAUHERR/IN: PLANUNGS- UND BAUGEMEINSCHAFT KRIEGERDANKWEG GBR

ZEICHNUNG: GRUNDRISS EG WHG 20 HINTERES HAUS

M. 1 : 50

DATUM : 28.10 2004

DIPL. ING. ARCHITEKTIN IRIS NEITMANN
BEHRINGSTRASSE 5 22765 HAMBURG TEL: 040 /44 08 85 FAX: 040 /44 05 97

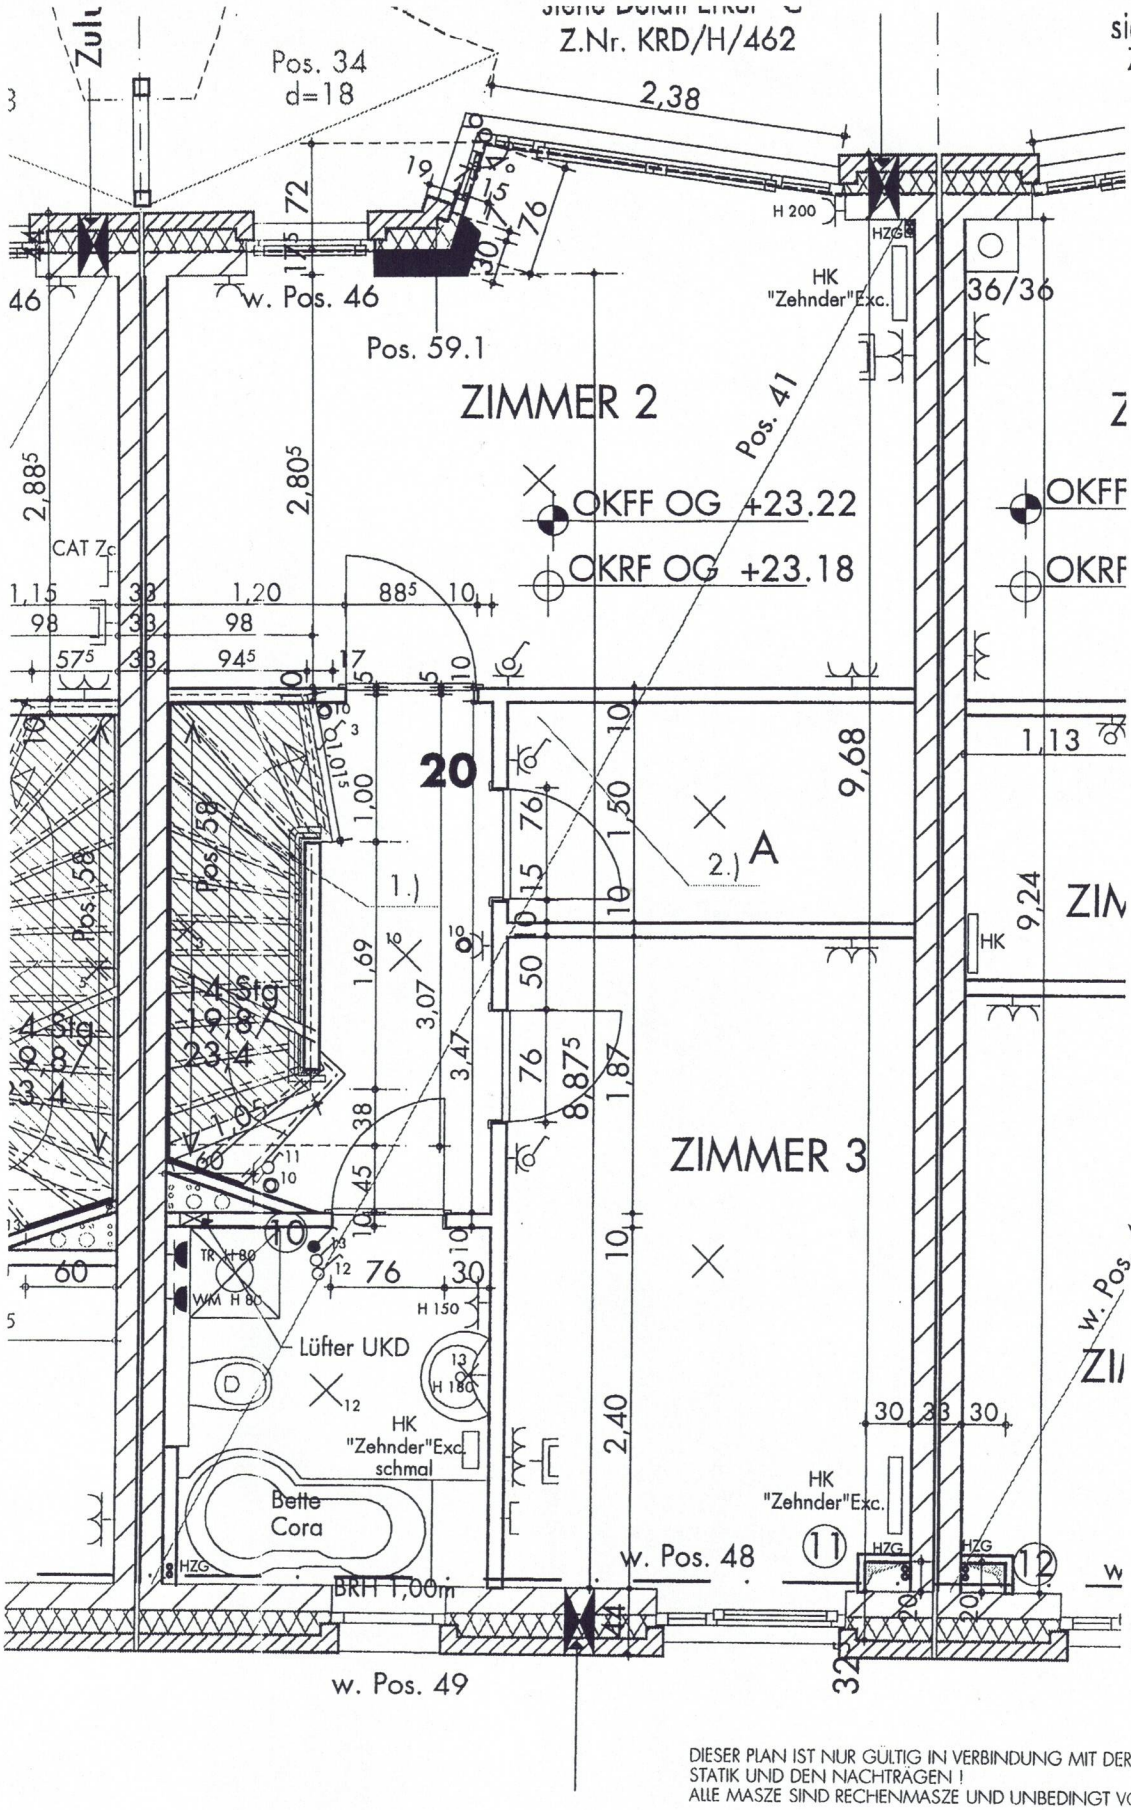

DIESER PLAN IST NUR GÜLTIG IN VERBINDUNG MIT DER GEPRÜFTEN STATIK UND DEN NACHTRÄGEN !
ALLE MASZE SIND RECHENMASZE UND UNBEDINGT VOR ORT ZU PRÜFEN !

BAUVORHABEN: KRIEGERDANKWEG 11 A - H

BAUHERR/IN: PLANUNGS- UND BAUGEMEINSCHAFT KRIEGERDANKWEG GBR

ZEICHNUNG: GRUNDRISS OG WHG 20 HINTERES HAUS

DATUM : 28.10.2004 M. 1 : 50

DIPL. ING. ARCHITEKTIN IRIS NEITMANN
BEHRINGSTRASSE 5 22765 HAMBURG TEL 040 /44 08 85 FAX: 040 /44 05 97

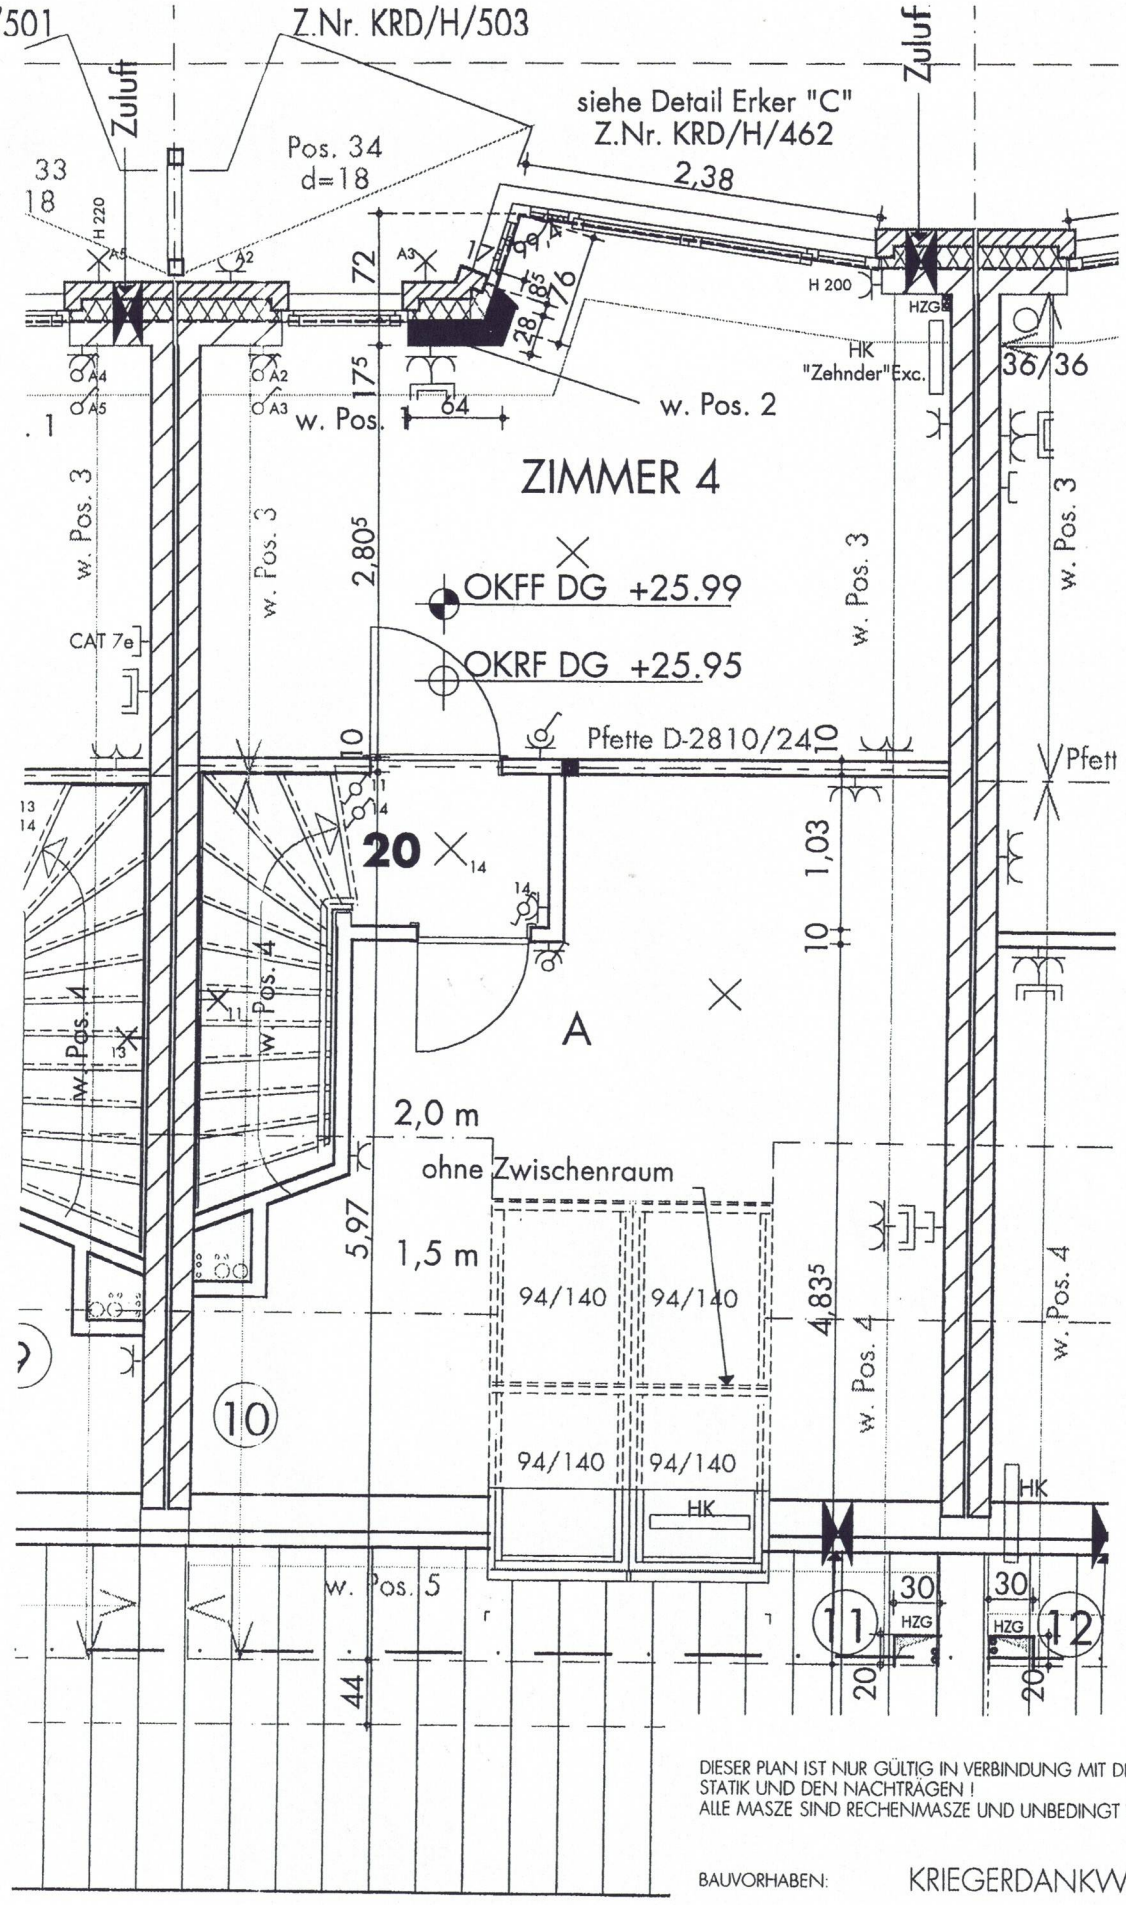

DIESER PLAN IST NUR GÜLTIG IN VERBINDUNG MIT DER GEPRÜFTEN STATIK UND DEN NACHTRÄGEN !
ALLE MASZE SIND RECHENMASZE UND UNBEDINGT VOR ORT ZU PRÜFEN !

BAUVORHABEN: KRIEGERDANKWEG 11 A - H

BAUHERR/IN: PLANUNGS- UND BAUGEMEINSCHAFT KRIEGERDANKWEG GBR

ZEICHNUNG: GRUNDRISS DG WHG 20 HINTERES HAUS

DATUM : 28.10.2004 M. 1 : 50

DIPL. ING. ARCHITEKTIN IRIS NEITMANN
BEHRINGSTRASSE 5 22765 HAMBURG TEL: 040 /44 08 85 FAX: 040 /44 05 97