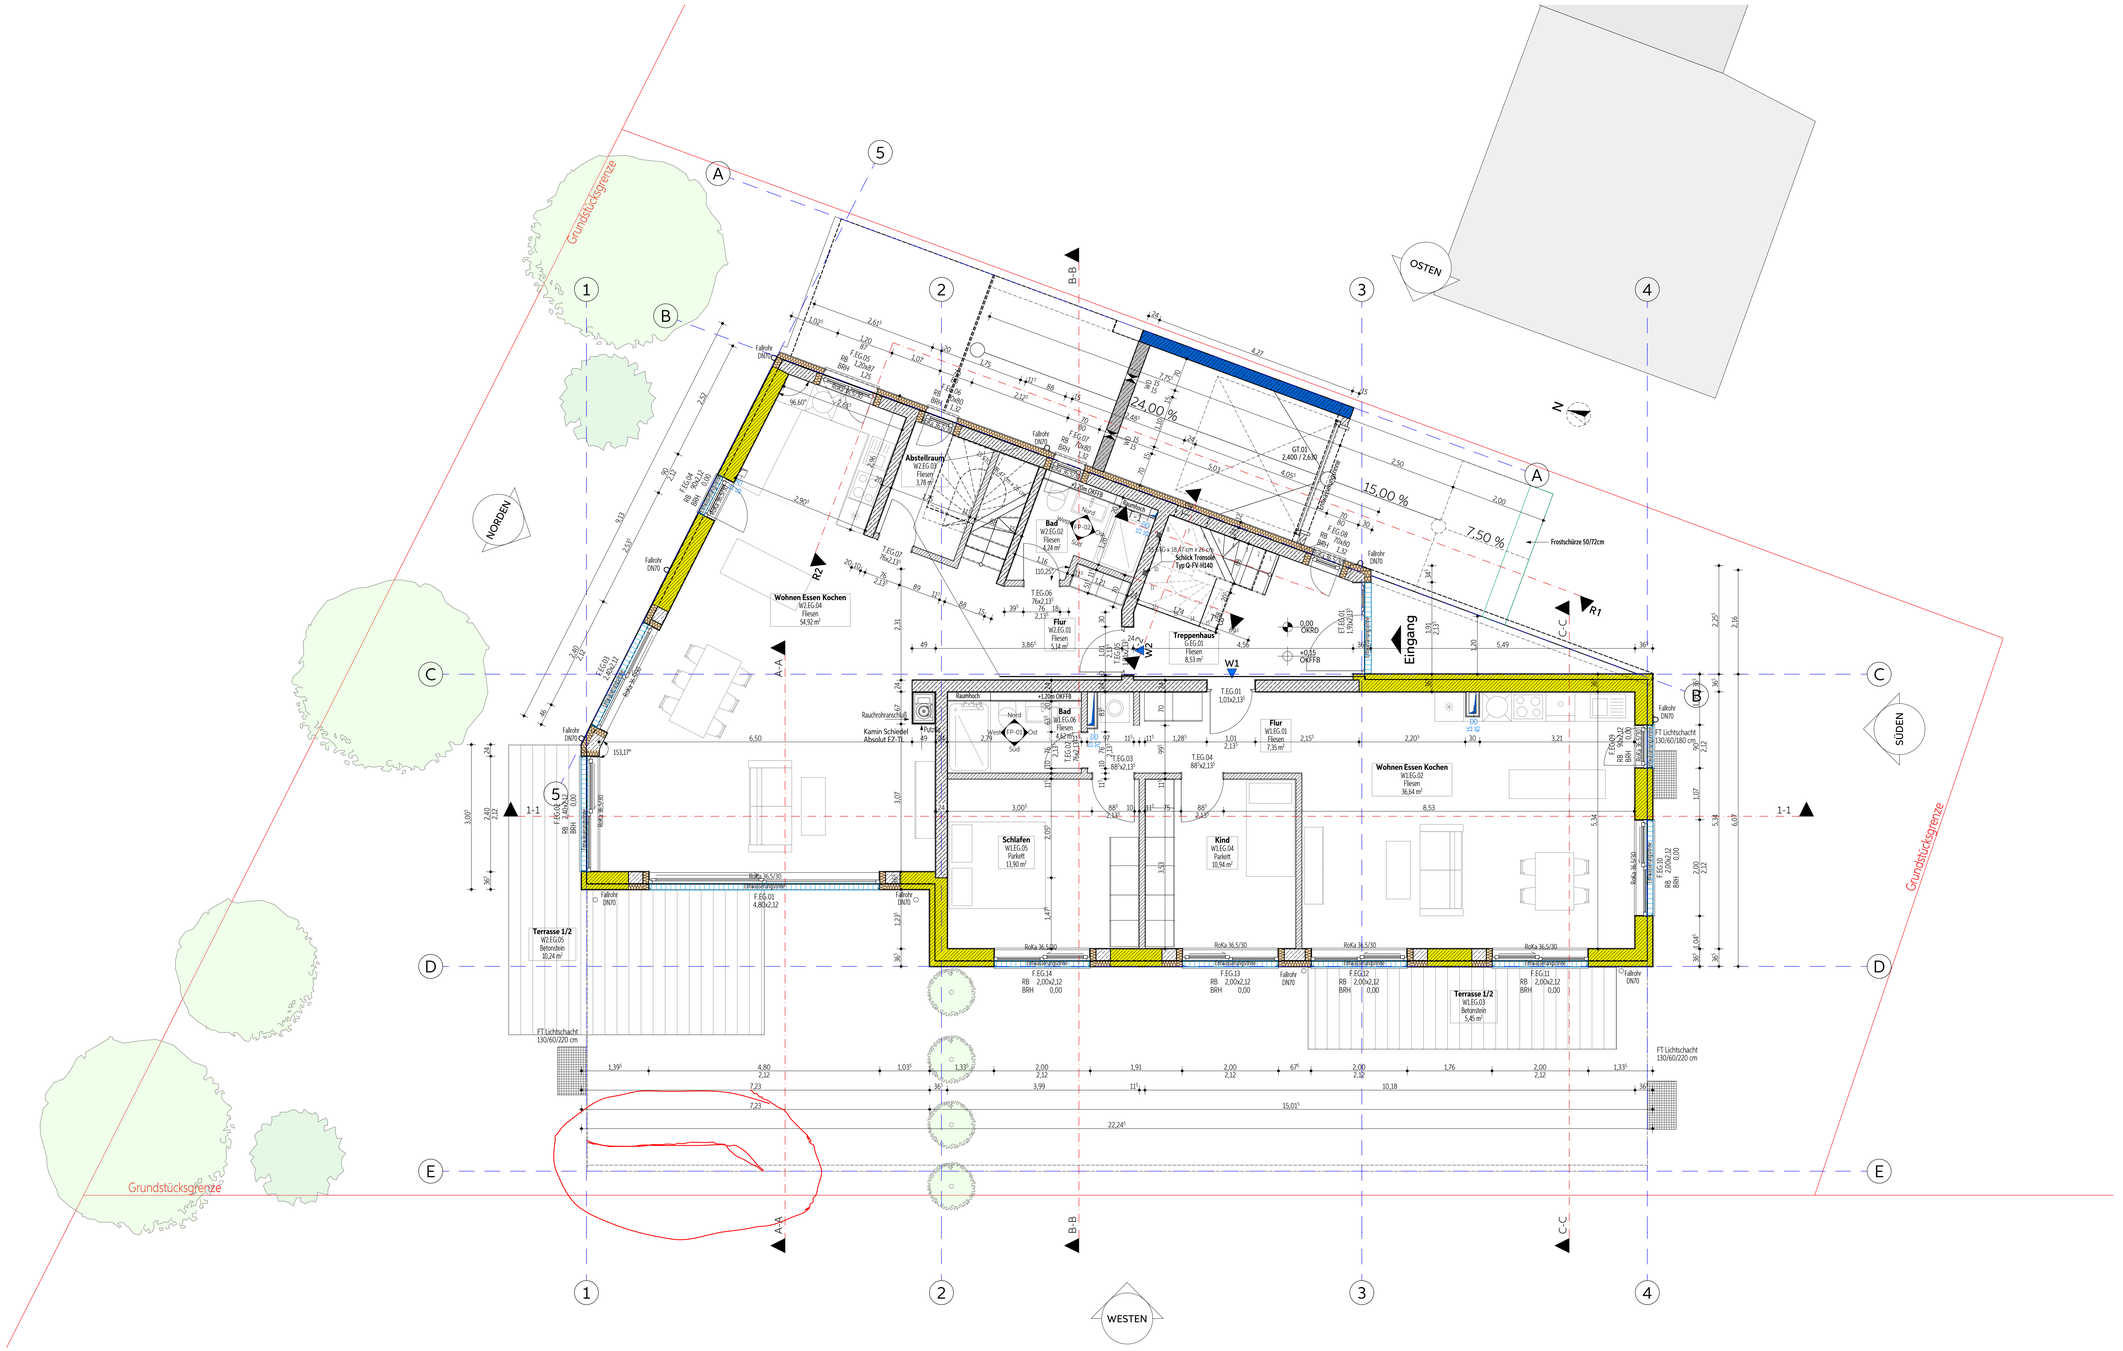

Stahlbeton
WU Beton
Beton, unbewehrt
Fertigteilbeton
Ziegenaußenwand - Poroton 30cm / 36.5cm
Ziegelwand - 11,5cm / 17,5cm / 24cm
Verfüllsteine
Trockenbau, beidseitig 2-fach beplankt
Trockenbau, einseitig 2-fach beplankt 7,5cm

Expandierter Polystyrolschaum EPS WLG 035
Extrudierter Polystyrolschaum XPS WLS 038
Tektalan WLG 040
Steinwolle WLG 035
Rohbauangaben
Fertigangaben
Deckendurchbruch (DD)
Bodendurchbruch (BD)
DD/BD = Decken- und Bodendurchbruch
WD = Wanddurchbruch
WD = Wandschlitz

DD Deckendurchbrüche
BD Bodendurchbrüche
WD Wanddurchbrüche
AHD Abgehängte Decke

Vermessung Türöffnungen :
68,0; 76,0; 88.5 Rohbaubreite

WS Wandschlitz
DS Deckenschlitz
BS Bodenschlitz
FS Fundamentschlitz

H -Heizung
L Lüftung
S Sanitäre Installationen
E Elektroinstallationen

Oberkante FFB
Oberkante RFB
Unterkante RFD
Unterkante FFD

OK Oberkante
UK unterkante
VK Vorderkante

D Dreh
DK DrehKipp
HST Hebeschiebetüren
VBR Vorbaurolladen
FBH Fussbodenheizung
HKV Heizkreisverteiler

UZ Unterzug
ÜZ Überzug
ST Sturz
Br Brüstung

HK Heizkörper
BA Balkonablauf
FR Regenablauf
ROKA Rolladenkasten
PT Putztürl
RA Rauchabzug
OL Oberlicht

Alle Grundrissmaße beziehen sich, soweit nicht anderes angegeben ist, auf den Rohbau ohne Putz oder Verkleidung.

Alle Höhenmaßen beziehen sich, sowie nicht anderes angegeben ist, auf die jeweilige OK FFB. Schachtwände und Vornauerungen sind erst nach Fertigstellung der Installationen zu schließen. Alle nichttragenden Mauerwerkswände sind erst nach Aushärten der Betondecke (ca. 28 Tage) an die Decke anzuschließen.

Alle Maße und Angaben sind von den ausführenden Firmen eigenverantwortlich zu prüfen und mit den o. g. Planunterlagen zu vergleichen. Einbaumaße sind am Bau zu nehmen und zu prüfen.

INDEX	DATUM	ÄNDERUNGEN	BEARB.	GEPR.

BAUHERR:
Alpay + Aleyna Ucakli
Gießereistraße 1 / 85435 Erding
Nihat + Ümmühan Capkin
In der Au 40a | 82362 Weilheim
Muaz Dugonjic
Heinzstraße 2 | 82377 Penzberg

ARCHITEKT:
niedermeier roland
dipl. -ing. architekt / energieberater

adelindastraße 10
87600 kaufbeuren
tel. 08341.71 50 425

INGENIEURBÜRO FÜR BAUSTATIK FAZLIC
Gutenbergstr.19 85080 Ingolstadt/Gaimersheim
tel. 08458 /349 883-3 fax. 08458 /349 883-9 mobil 0170/ 236 17 61 E-Mail : info@statik-sf.de

PROJEKT:
Neubau von 4 Wohneinheiten
mit Tiefgarage in Dorfen

BAUTEIL:
WERKPLAN

WERKPLAN:
Erdgeschoss

MASSSTAB:		NAME	DATUM
1:50	BEARBEITET	SF	8.9.2022.
	GEZEICHNET		

ALLE MASSE VON AUSSEN BIS AUSSEN
SIEHE HIERZU WERKPLAN

PROJEKT-NR: 414.22

ZEICHNUNG-NR.: WP.02 | 00