


WOHNHAUS AM WEILERSTEIG
ERDGESCHOSS M. 1: 100

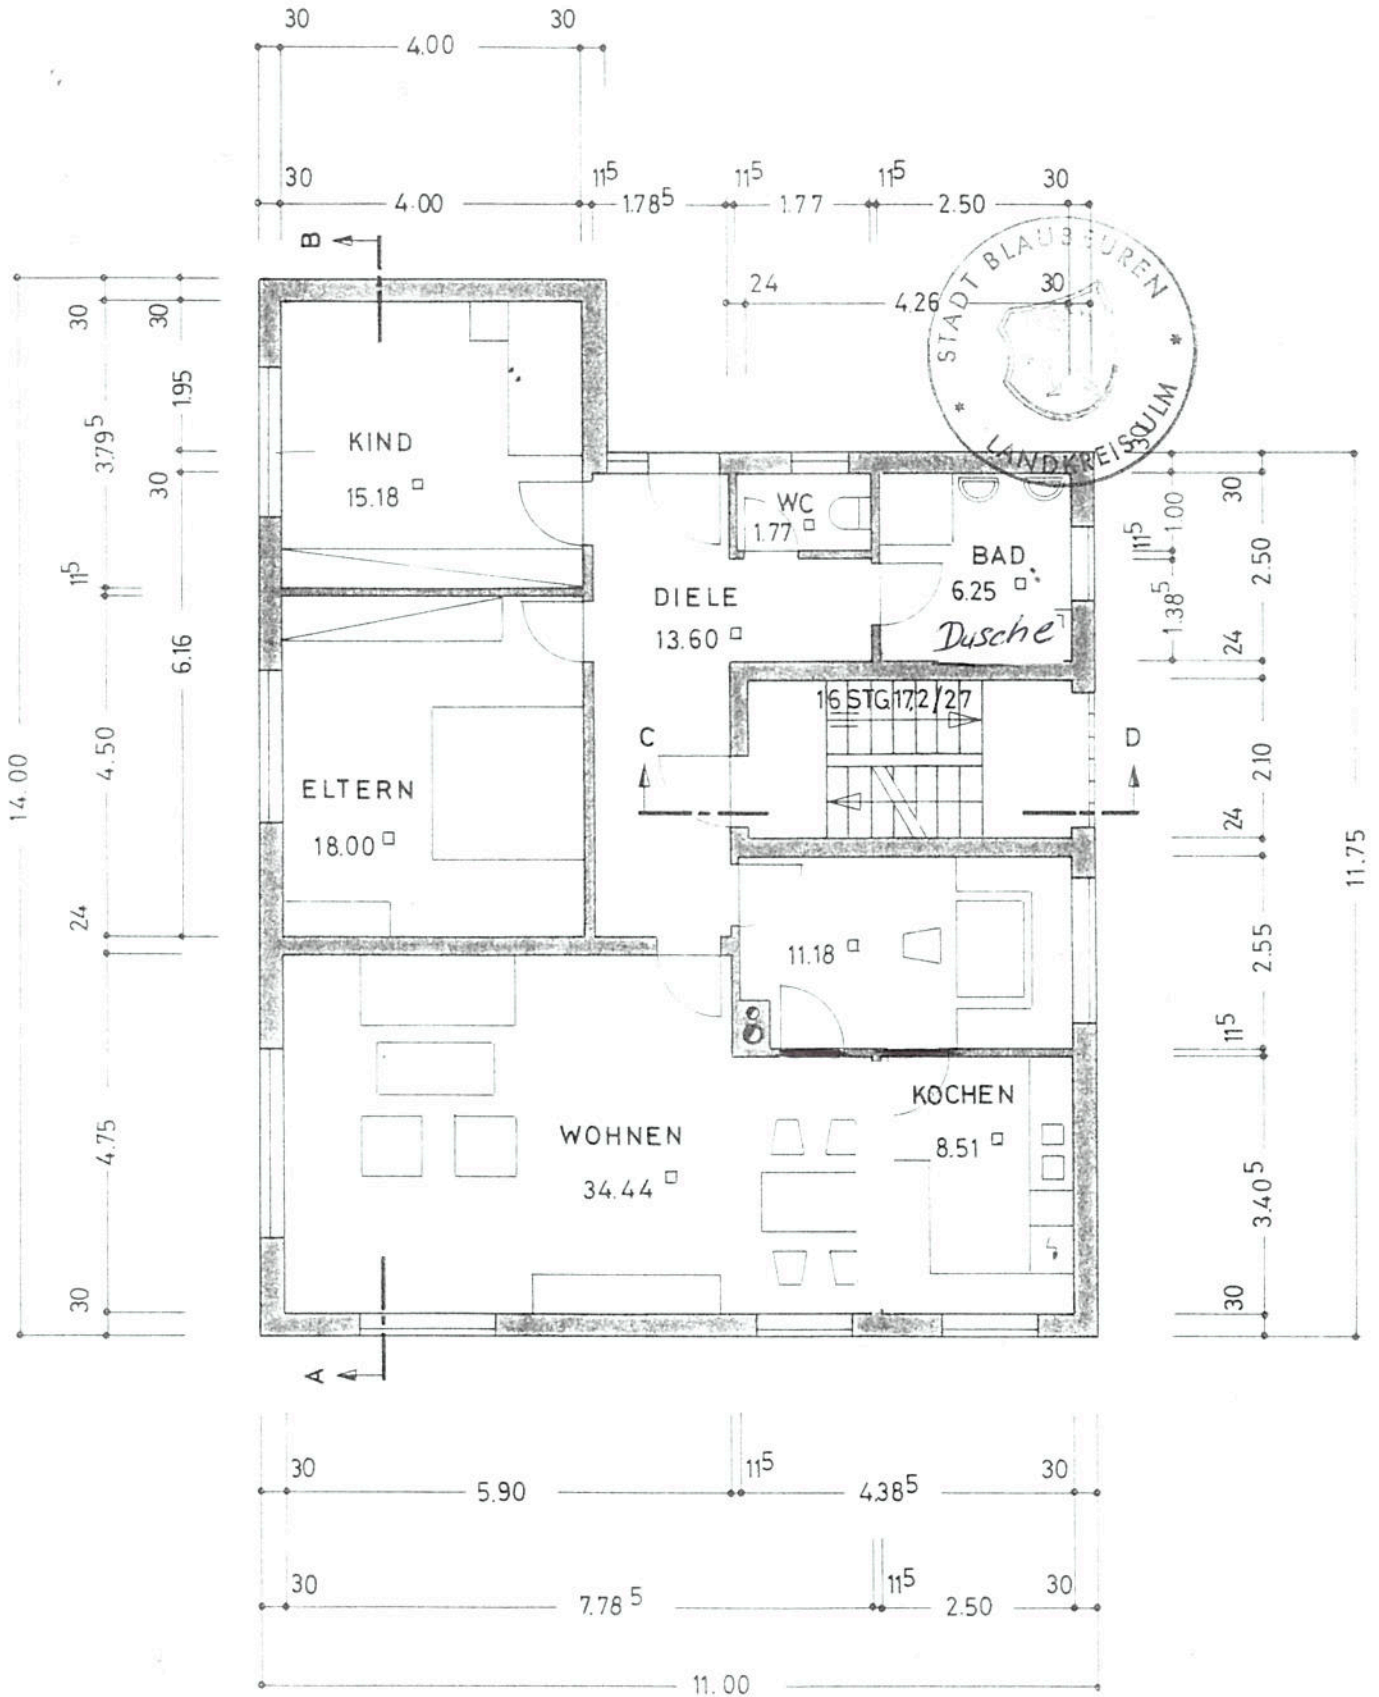

BAUHERR

Josef Weber

BLAUBEUREN JAN. 1968

PLANFERTIGER

JOSEF WEBER
BLAUBEUREN
ZEMENTDÖRFLE 57

Weber